




R1 parkolóház padló 1

1 cm ártótt epoxi bevonat
6-12 cm lejéscső felbeton 2% lejtés
2 rtg talajnedvesség elleni módifikált bitumenes szigetelés (Elastoval E-G 4 F/K Extra)
10 cm szerelőbeton
15 cm homokos kavicsfeltöltés
termett talaj

R2 parkolóház padló 2

1 cm ártótt epoxi bevonat
6-12 cm lejéscső felbeton 2% lejtés
30 cm vasbeton födémlemez

R3 parkolóház zóldföld

30 cm vegetáció, gyepfelület
1 rtg laza öltetkezőng
1 rtg VLF 200 geotextília, szűrőréteg
4 cm Dacrain felületszivargó
1 rtg WLL 300 mechanikai védőréteg
1 rtg Wolfen B3 gyökérálló csapadékvíz elleni szigetelés
3-15 cm lejtetett, 15% lejtéssel
30 cm vasbeton födémlemez

R4 padló hid 1

0,5 cm műgyanta ártótt padlóburkolat
8,5 cm esztrich beton
1 rtg PS fólia elválasztó réteg
5 cm EPS hab lapshang szigetelés AT-12
1 rtg polipropilén ficalálet - elválasztó réteg 140 g/m²
30 cm vasbeton födémlemez

R6 padló üzlet 1

2 cm hajópadló/kerámia padlóburkolat
3 cm Algidur gipszrostlap
1 rtg PS fólia elválasztó réteg
37 cm HEBU padlódeszka profillemmez
5 cm EPS hab hő- és lejtéshang szigetelés AT-12
1 rtg polipropilén ficalálet - elválasztó réteg 140 g/m²
30 cm vasbeton födémlemez

R8 tető hid

1 rtg 12 mm vastag UV sugárvédelem műanyag lemez
csapadékvíz elleni szigetelés, mechanikai rögzítéssel
1 rtg forró levegős hegesztéssel felületfolytonosítva
5-20 cm polipropilén ficalálet - elválasztó réteg 200 g/m²
15,3 cm EPS hab lejtéshang szigetelés
T 50 trapézlemez
rácsos tartószerkezet

R9 tető üzlet

15 cm hőszigetelt tetőpanel
20 cm HEB tartogerenda
gipszharánt almenyezet