




R5 padló hid 2
0,5 cm magyarulá öntött padlóburkolat
8,5 cm esztétik beton
1 rtg PS folia elválasztó réteg
5 cm EPS hab lepeshang szigetelés AT-12
1 rtg polipropilén ficalaklet - elválasztó réteg 140 g/m2
15,7 cm vasbeton
15,3 cm T 150 trapézlemez
racsos tartószerkezet
Ruukki Libertá 102 grande perforált lemez burkolat fémvázon

R7 padló űzlet 2
2 cm hajópadló kerámia padlóburkolat
3 cm Rigidur gipszsztárog
1 rtg PS folia elválasztó réteg
3,7 cm REHAU padlóútves profilleméz
5 cm EPS hab lepeshang szigetelés AT-12
1 rtg polipropilén ficalaklet - elválasztó réteg 140 g/m2
15,7 cm vasbeton
15,3 cm T 150 trapézlemez
racsos tartószerkezet
Ruukki Libertá 102 grande perforált lemez burkolat fémvázon

R8 tető hid
1 rtg 12 mm vastag UV sugárvédelem műanyag lemez
csapadékvíz elleni szigetelés, mechanikai rögzítéssel
1 rtg forró levegős hegesztéssel felületfolytonosítva
5-20 cm polipropilén ficalaklet - elválasztó réteg 200 g/m2
15,3 cm EPS hab lepeshang szigetelés
T 150 trapézlemez
racsos tartószerkezet

R9 tető űzlet
15 cm hőszigetelt tetőpanel
20 cm HEB tartogerenda
gipszszarlaton almennyeztet