


功夫

DIPLOMATERVEZÉS
KÁKÓCZKI NORBERT
A-A METSZET
1/50


CSOMÓPONTOK
1/2,5

SHAOLIN
KÖZPONT
BUDAÖRS

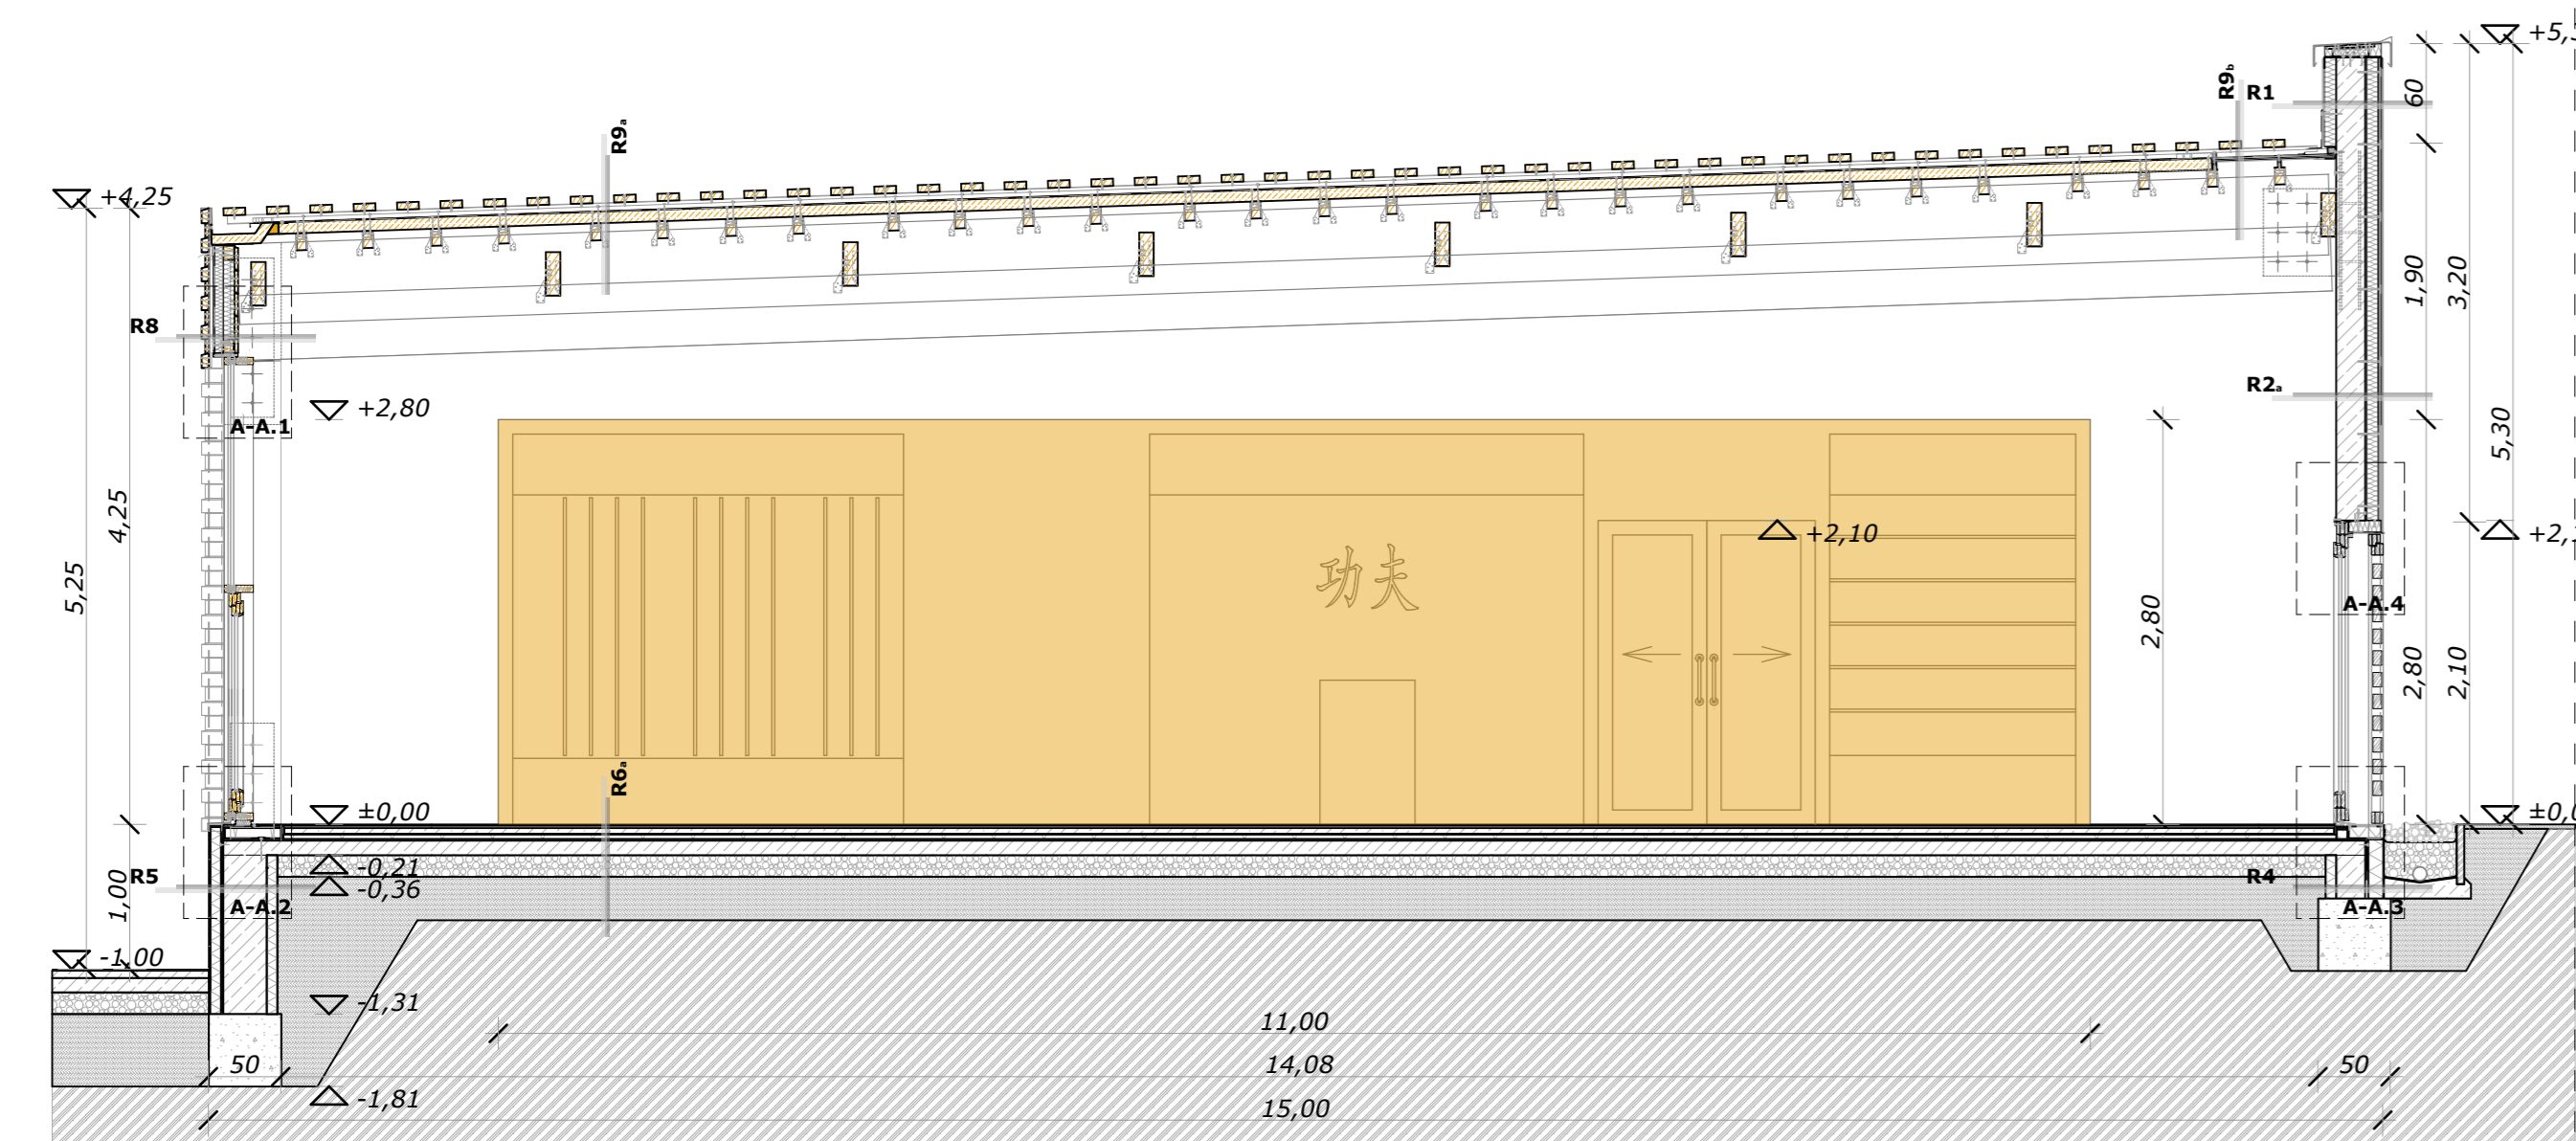


1,5 cm UV védelemmel ellátott attikafal hőszigetelés (műanyag dübeles rögzítés)	1 rtg glettelés	1 rtg hőszigetelt öntött PUR matt koptatóréteg	20 cm osztyálzott kavics folyóka ágyazat (125 g/m ² felületfűző geotextília szűrőfátyol)	1 rtg extrudált polisztirolhab lábazati hőszigetelés	1 rtg hőszigetelt öntött PUR matt koptatóréteg	1 rtg hőszigetelt öntött PUR matt koptatóréteg
20 cm monolit vasbeton teherhordó falazat	1 cm ragasztó habarcs	10 cm FrontRock MAX E kétrétegű hőszigetelés	1 cm modifikált bitumenes vastaglemez	1 rtg modifikált bitumenes vastaglemez	10 cm FrontRock MAX E kétrétegű hőszigetelés	1 rtg színvakolat
10 cm ragasztó habarcs	10 cm FrontRock MAX E kétrétegű hőszigetelés	1 cm alapvakolat üvegszövet szálerezéssel	1 rtg színvakolat	20 cm monolit vasbeton lábazati falazat	1 rtg hőszigetelt öntött PUR póruszóréteg	1 rtg hőszigetelt öntött PUR póruszóréteg
1 cm alapvakolat üvegszövet szálerezéssel	1 rtg színvakolat	1 rtg hőszigetelt öntött PUR póruszóréteg	1 rtg hőszigetelt öntött PUR matt koptatóréteg

A.A.1.

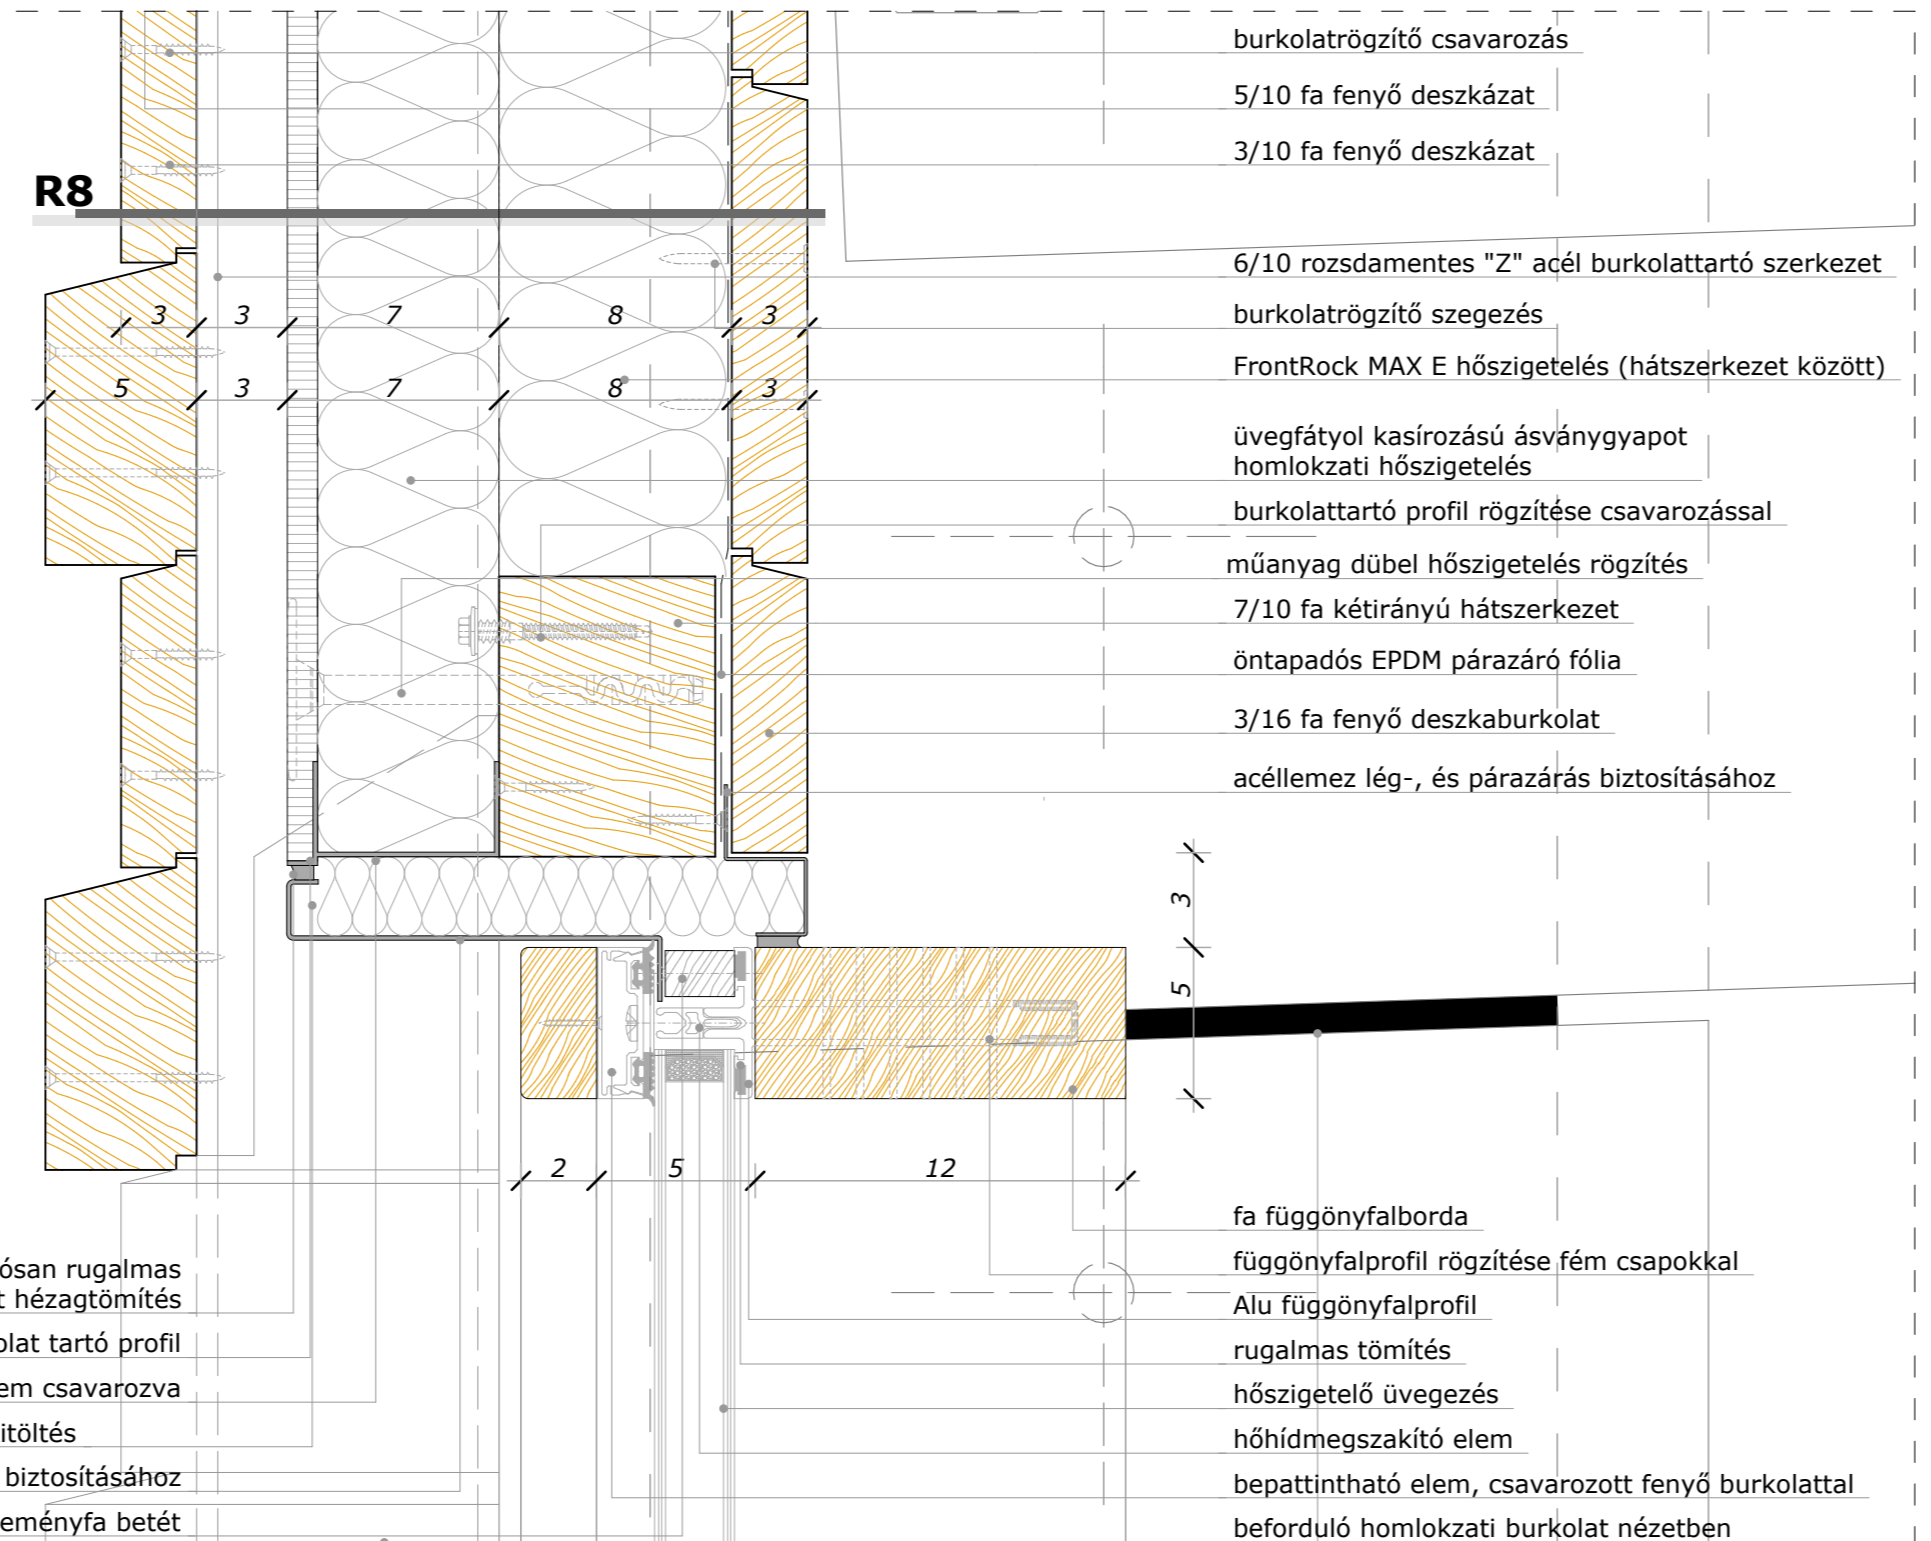


7 cm földfeltöltés	1 rtg hőszigetelt öntött PUR matt koptatóréteg	0,6 cm kerámia hidegburkolat	10 cm vasalt ajjzat	15 cm kavicsfeltöltés	30 cm földvisszatöltés	termett talaj
A.A.2.

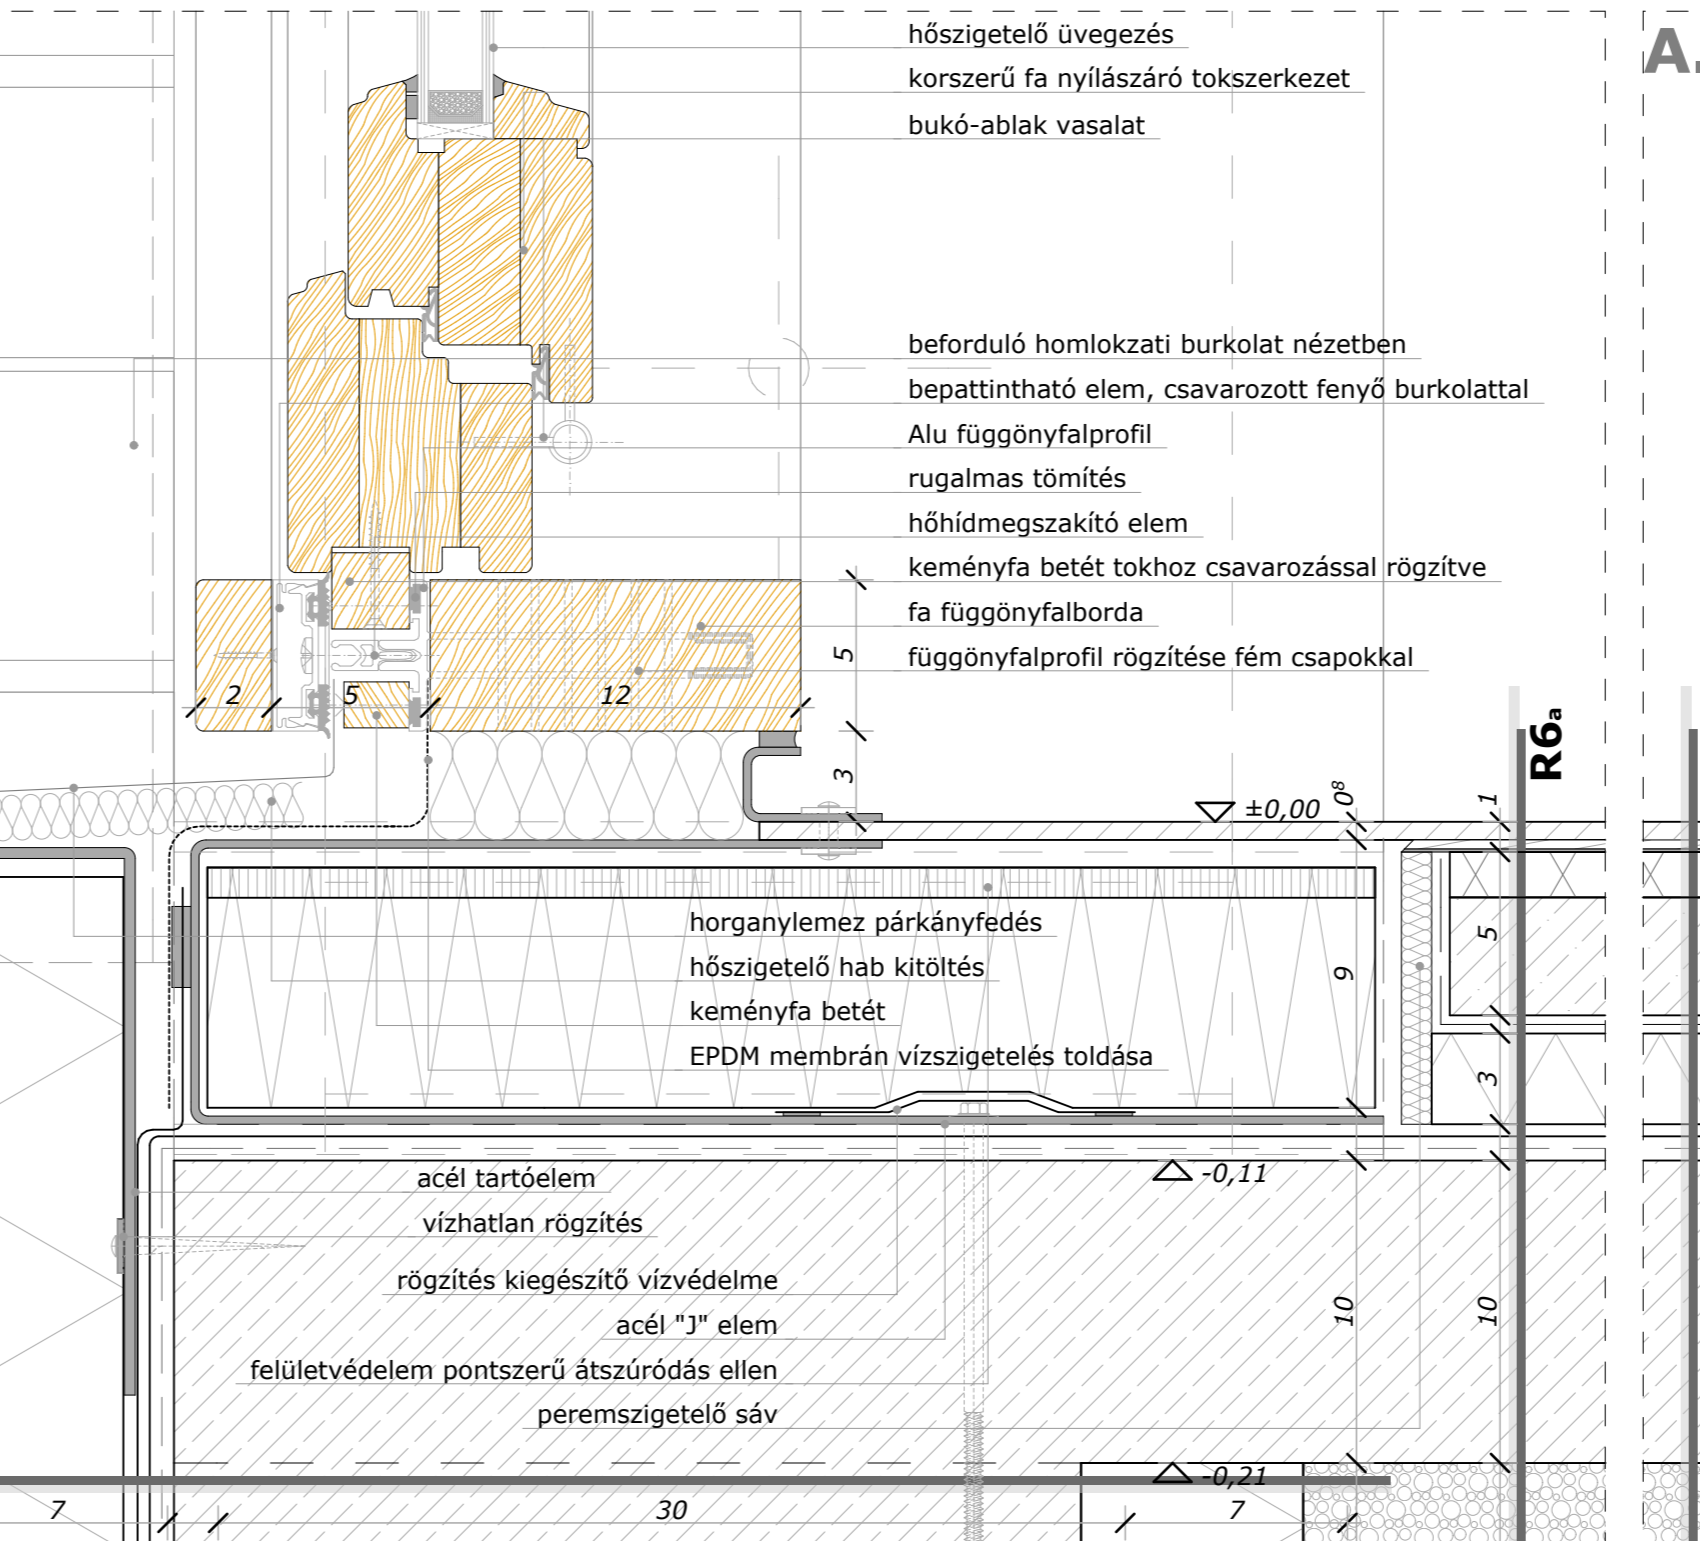


6 rtg lajk	6 cm beton felületképzés	3 cm 3/16 fa fenyő deszka (szegve)	10 cm aljzathalon	10 cm kavicsfeltöltés	30 cm földvisszatöltés	termett talaj

A.A.3.

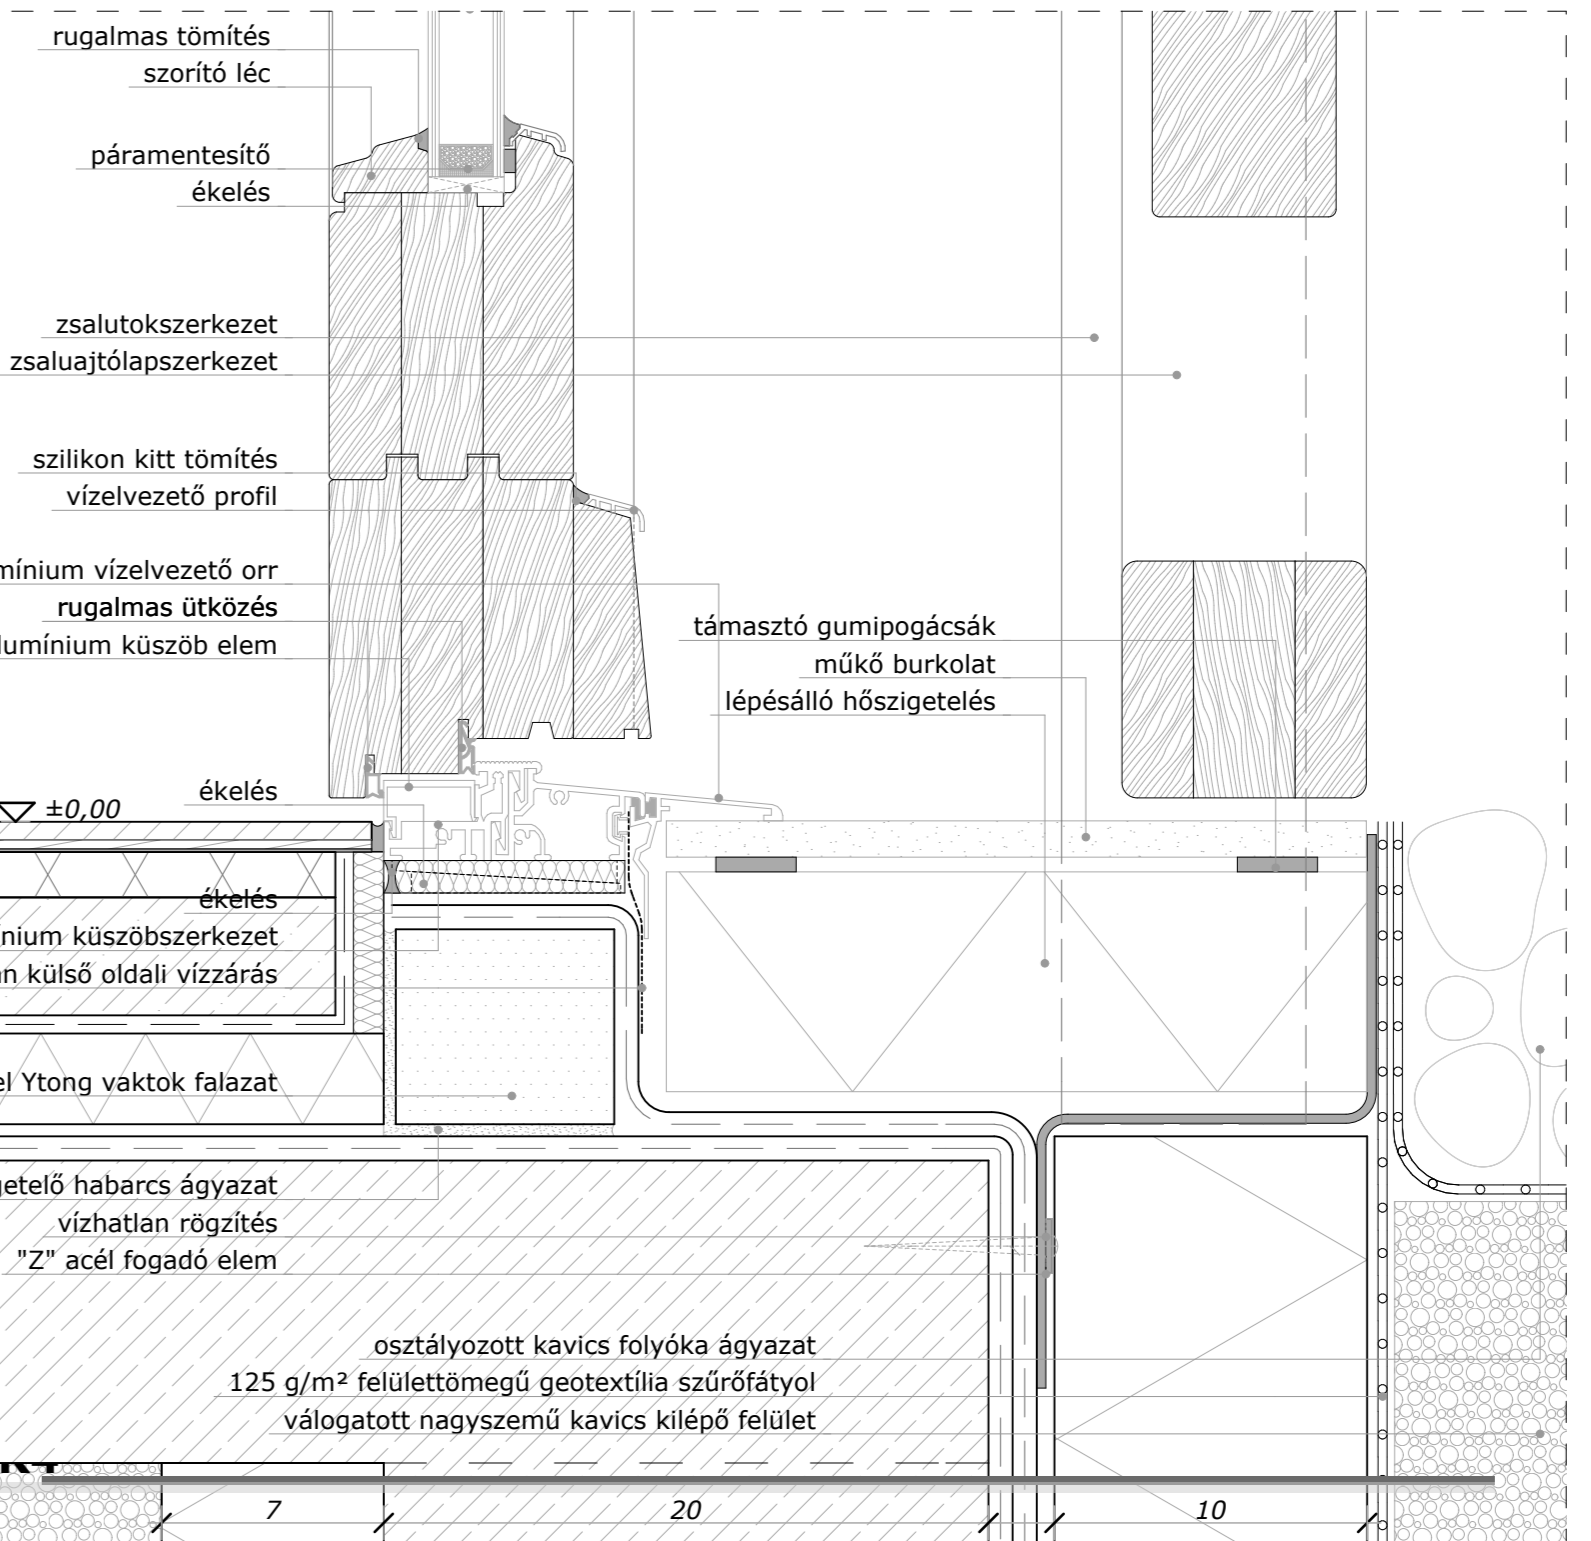


A.A.4.

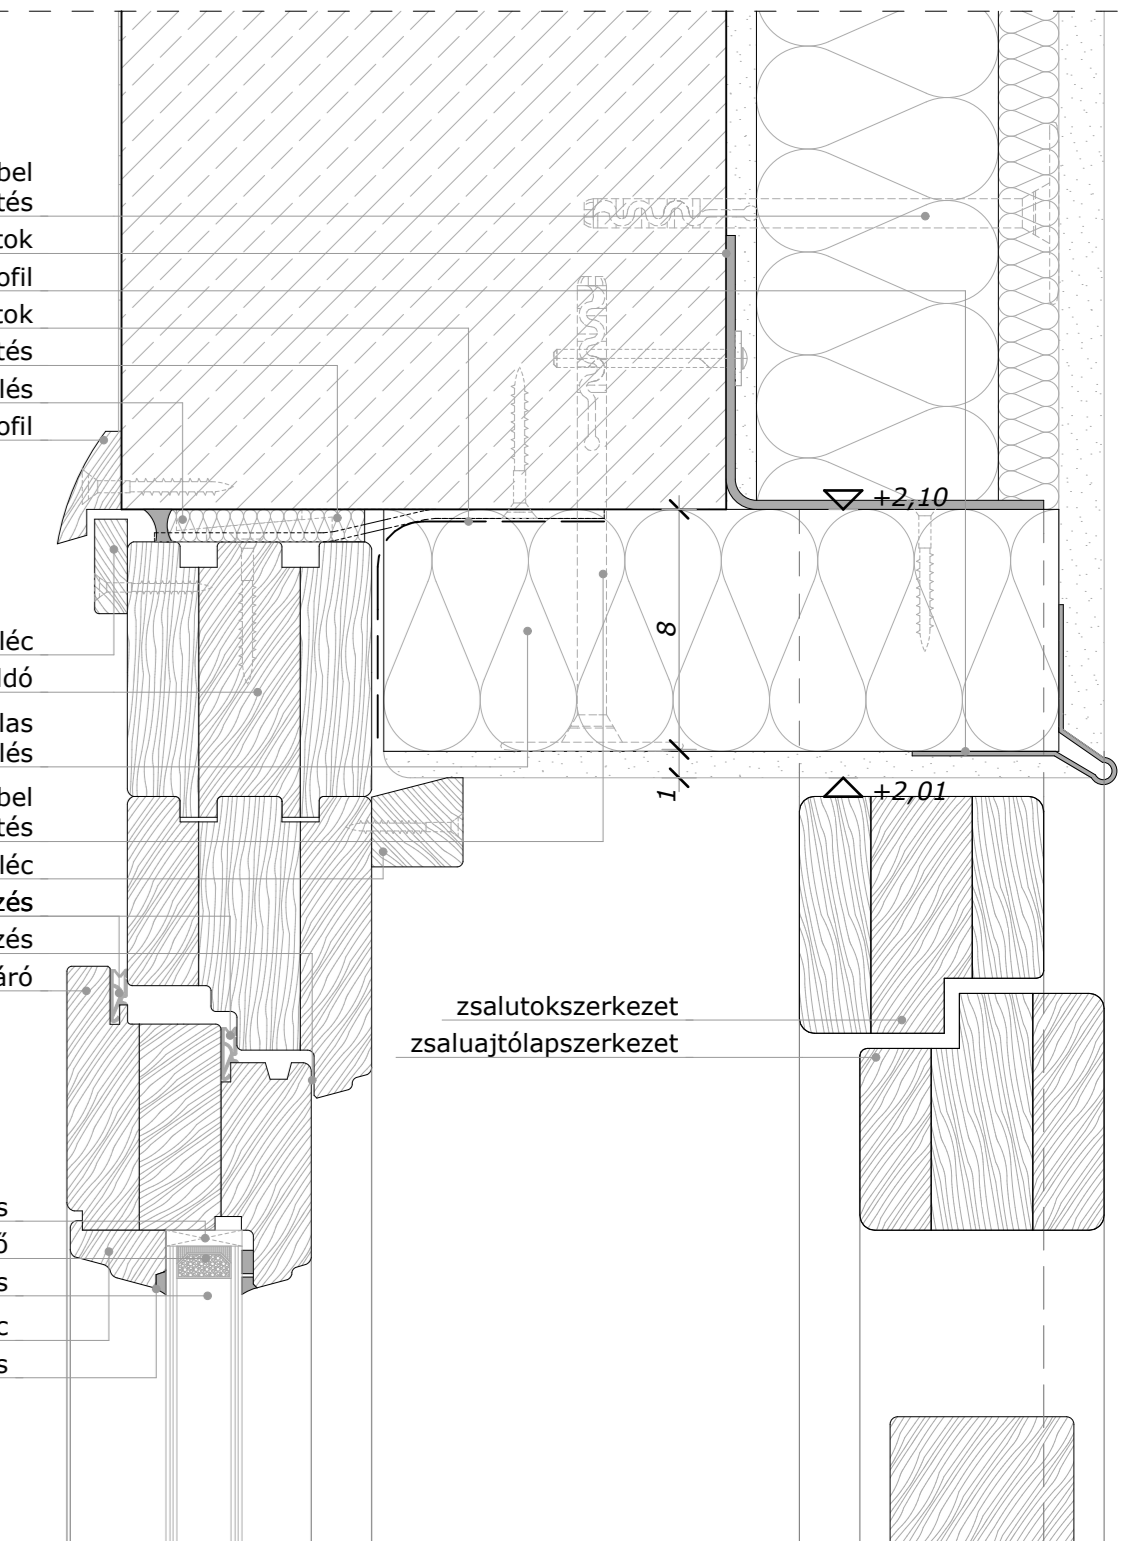

