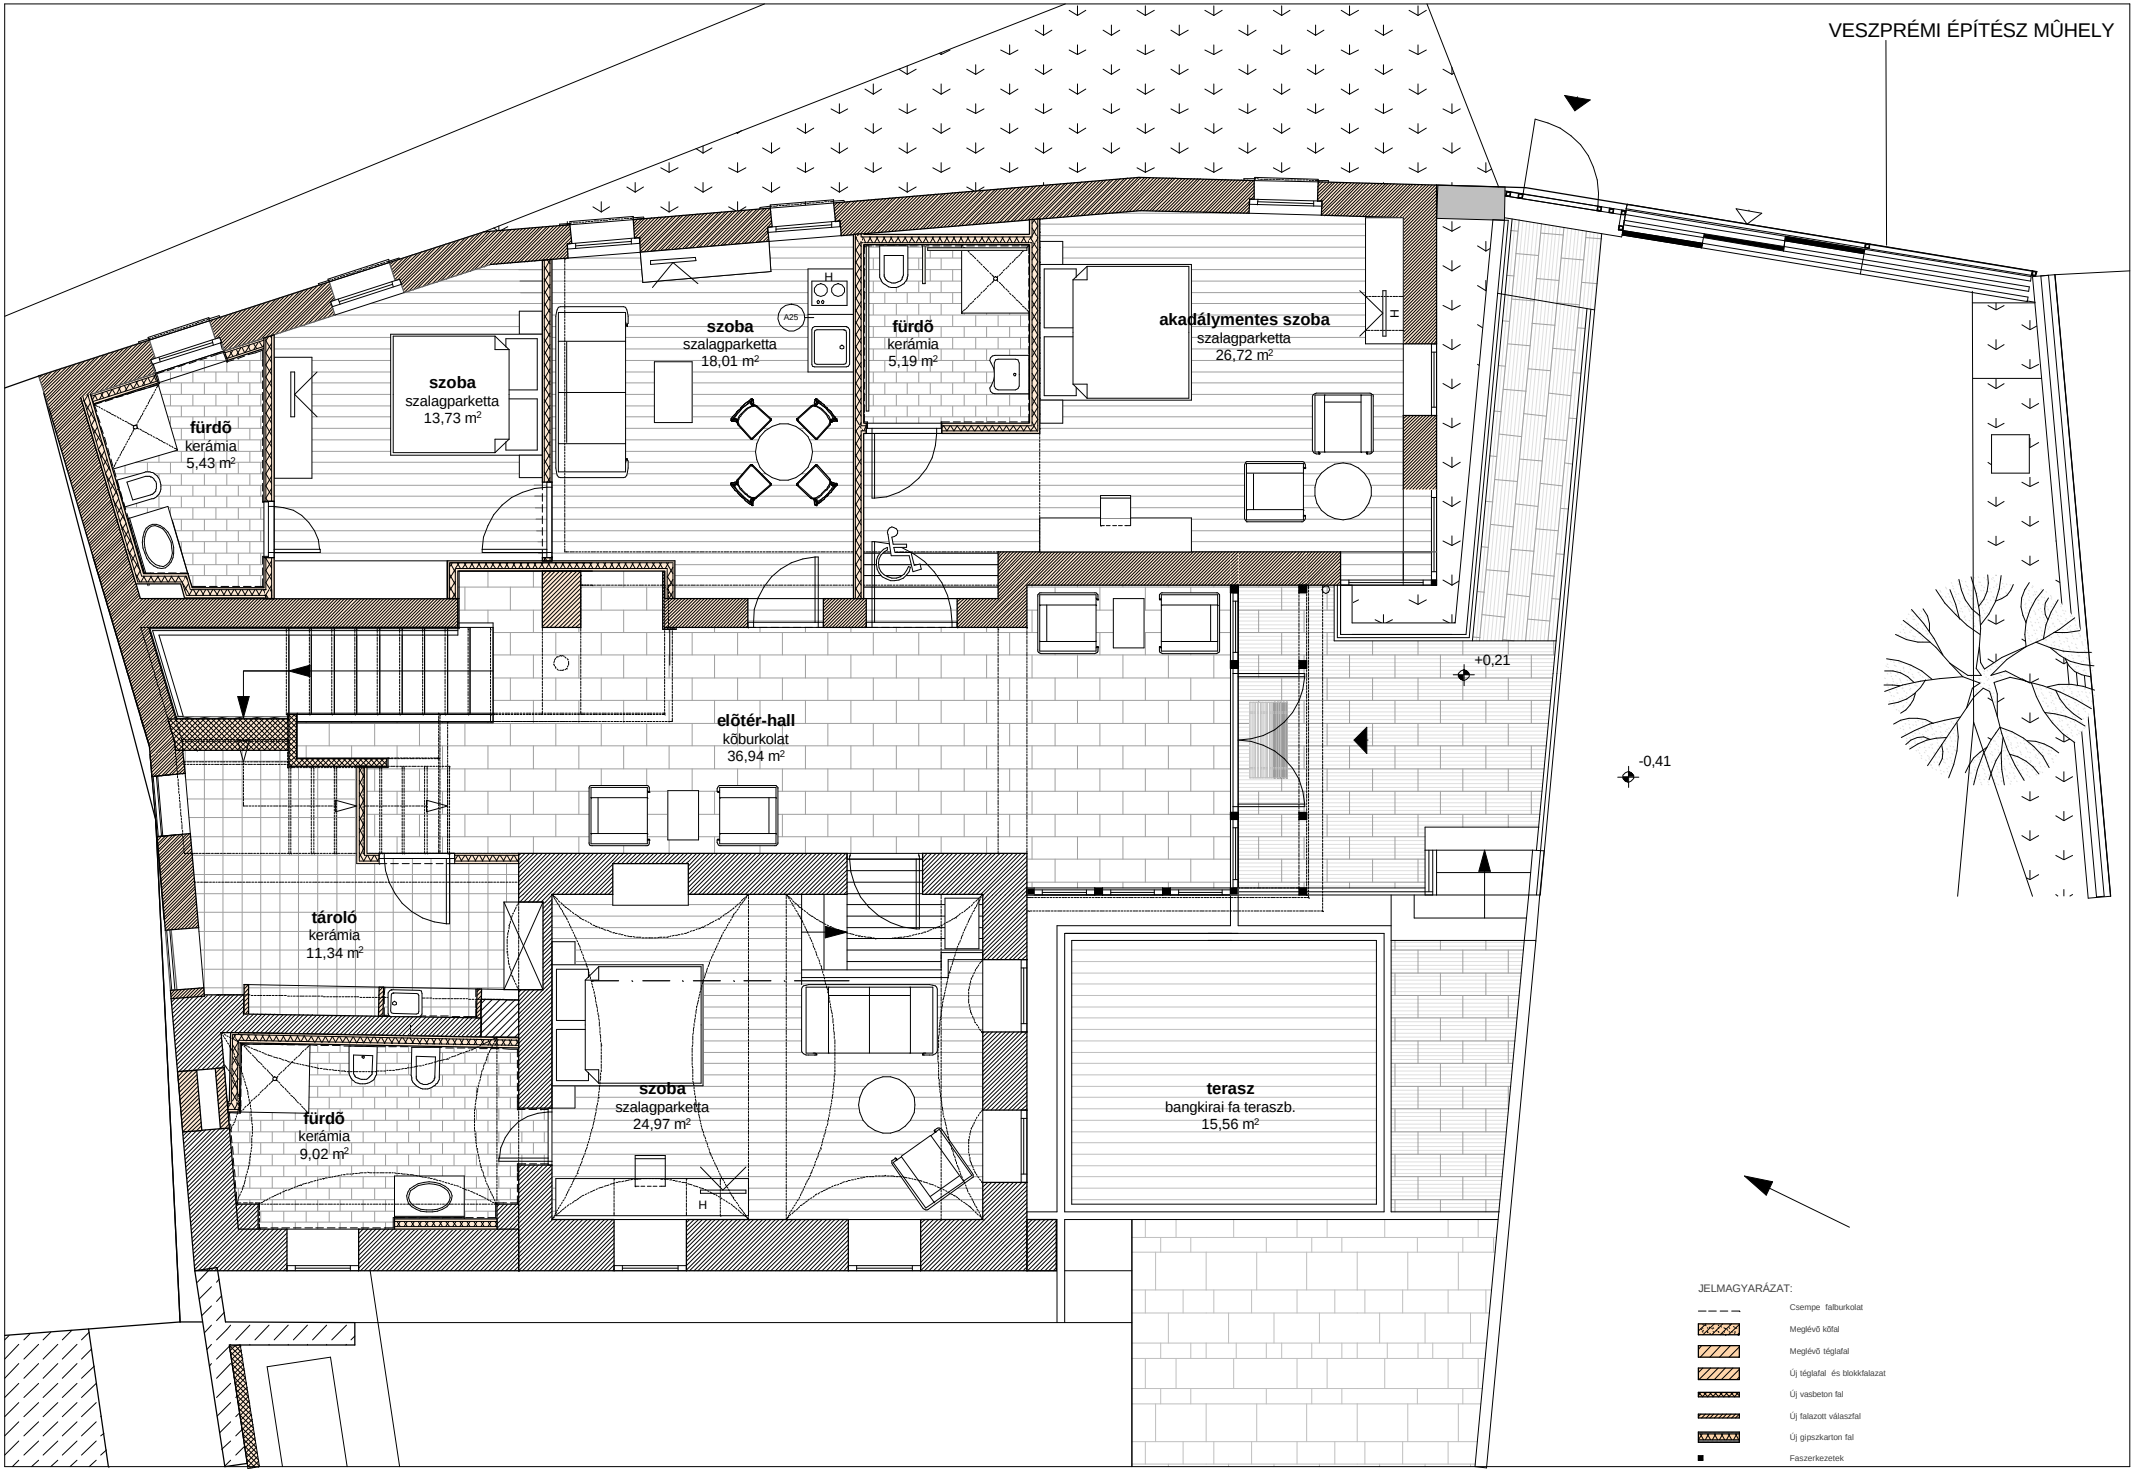
VESZPRÉMI ÉPÍTÉSZ MŰHELY
szoba
szalagparketta
13,73 m²
fürdő
kerámia
5,43 m²
szoba
szalagparketta
18,01 m²
A25
H
fürdő
kerámia
5,19 m²
akadálymentes szoba
szalagparketta
26,72 m²
H
+0,21
-0,41
előtér-hall
kőburkolat
36,94 m²
tároló
kerámia
11,34 m²
fürdő
kerámia
9,02 m²
szoba
szalagparketta
24,97 m²
H
terasz
bangkirai fa teraszb.
15,56 m²
JELMAGYARÁZAT:
Csempe falburkolat
Meglévő kőfal
Meglévő téglafal
Új téglafal és blokkfalazat
Új vasbeton fal
Új falazott válaszfal
Új gipszkarton fal
Faszerkezetek