




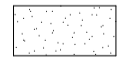
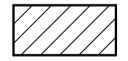
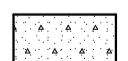

M3 METSZET

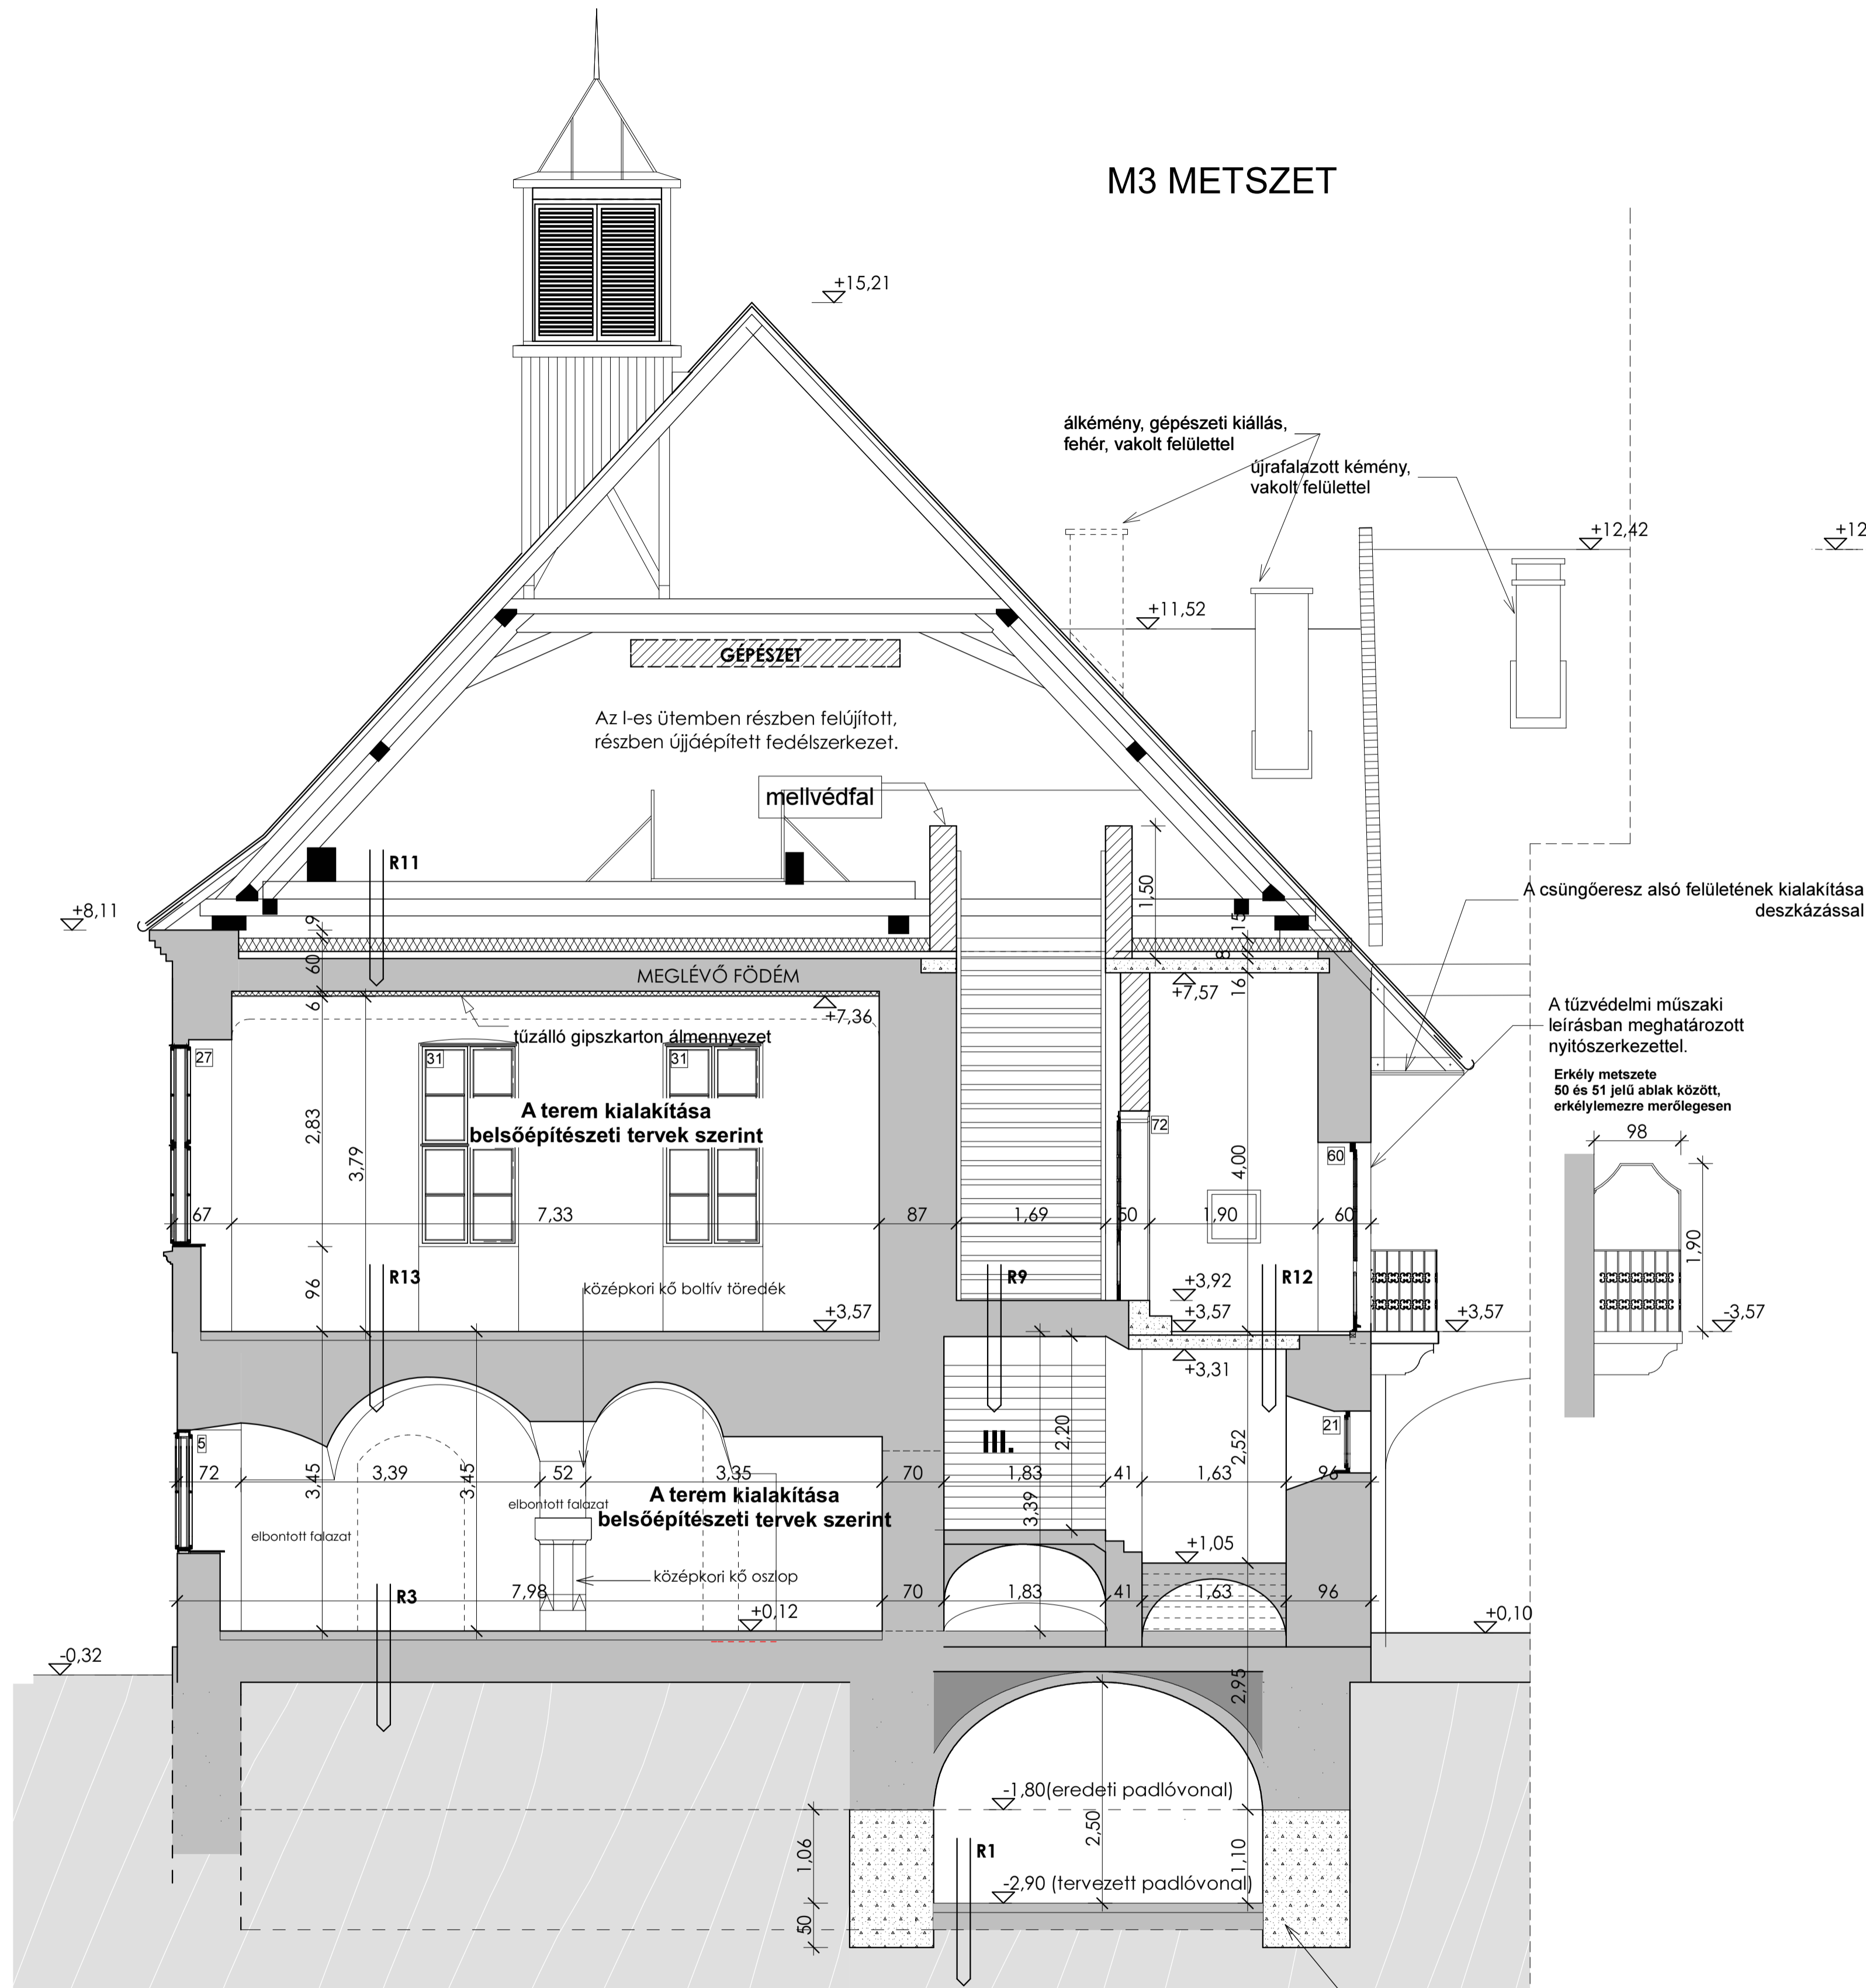

M4 METSZET

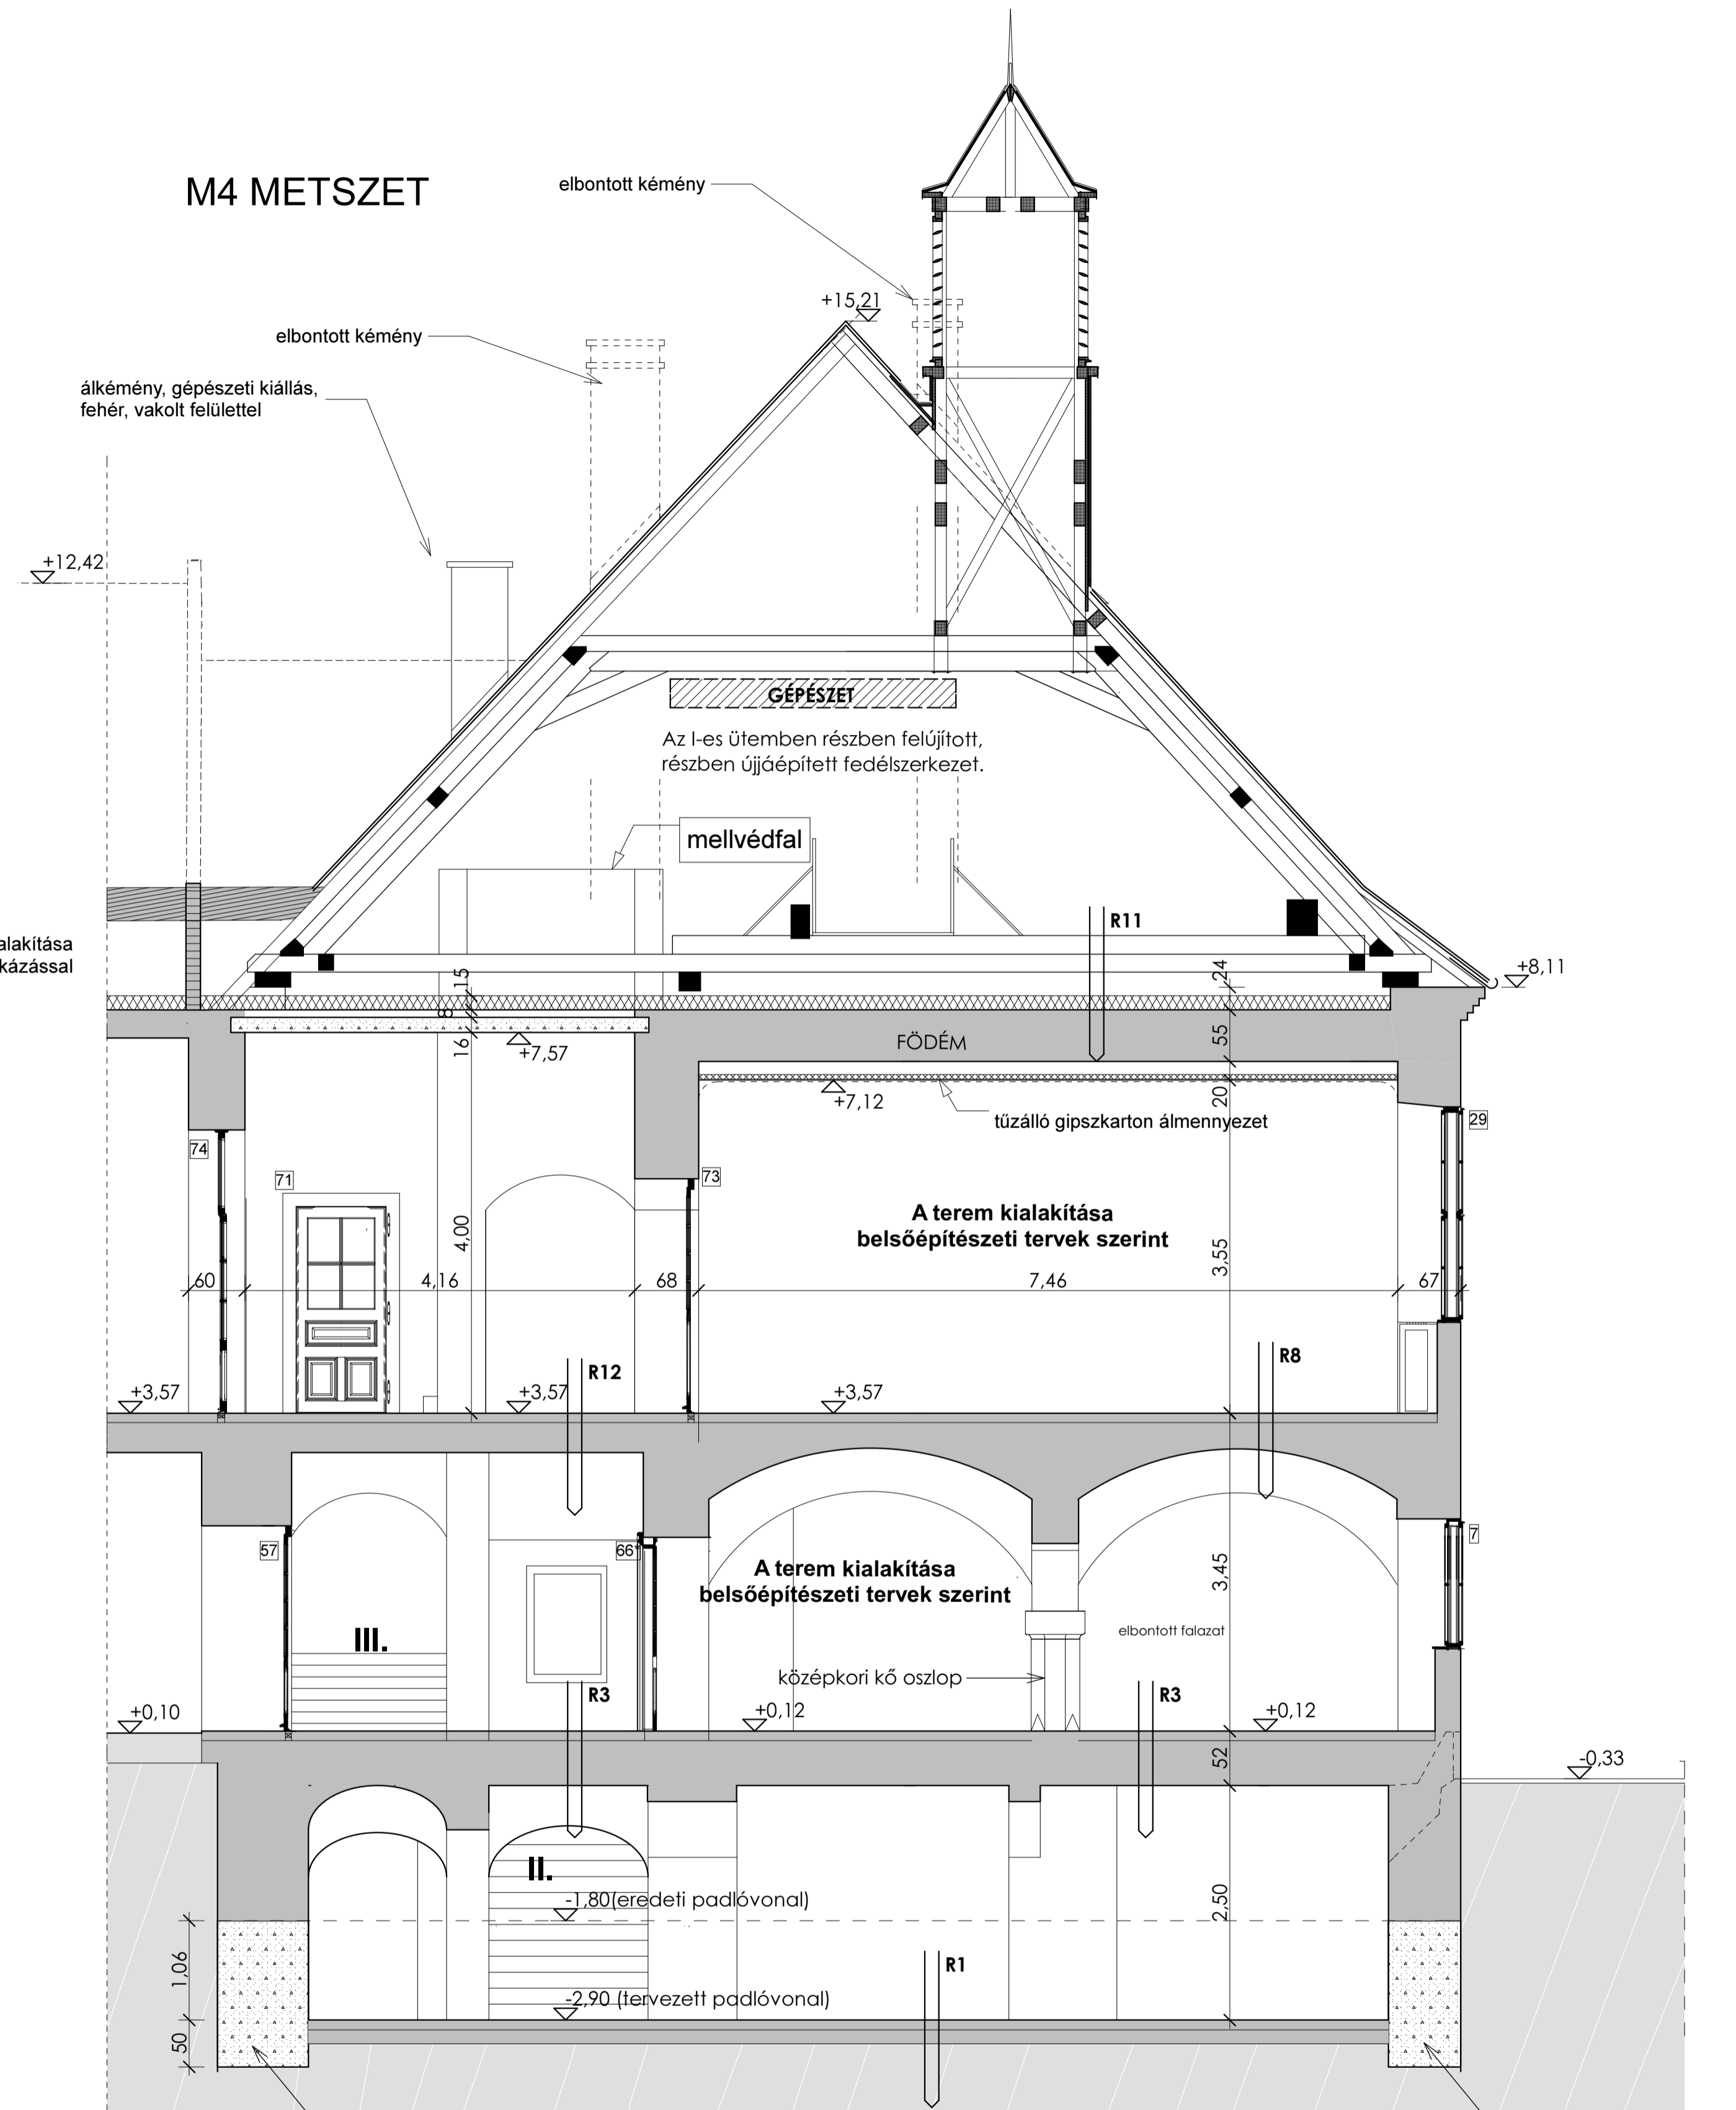

JELMAGYARÁZAT

-  Meglévő falazat
-  Elbontandó falazat
-  Új falazat
-  Új vb szerkezet
-  I. ütemben megépített új falazat