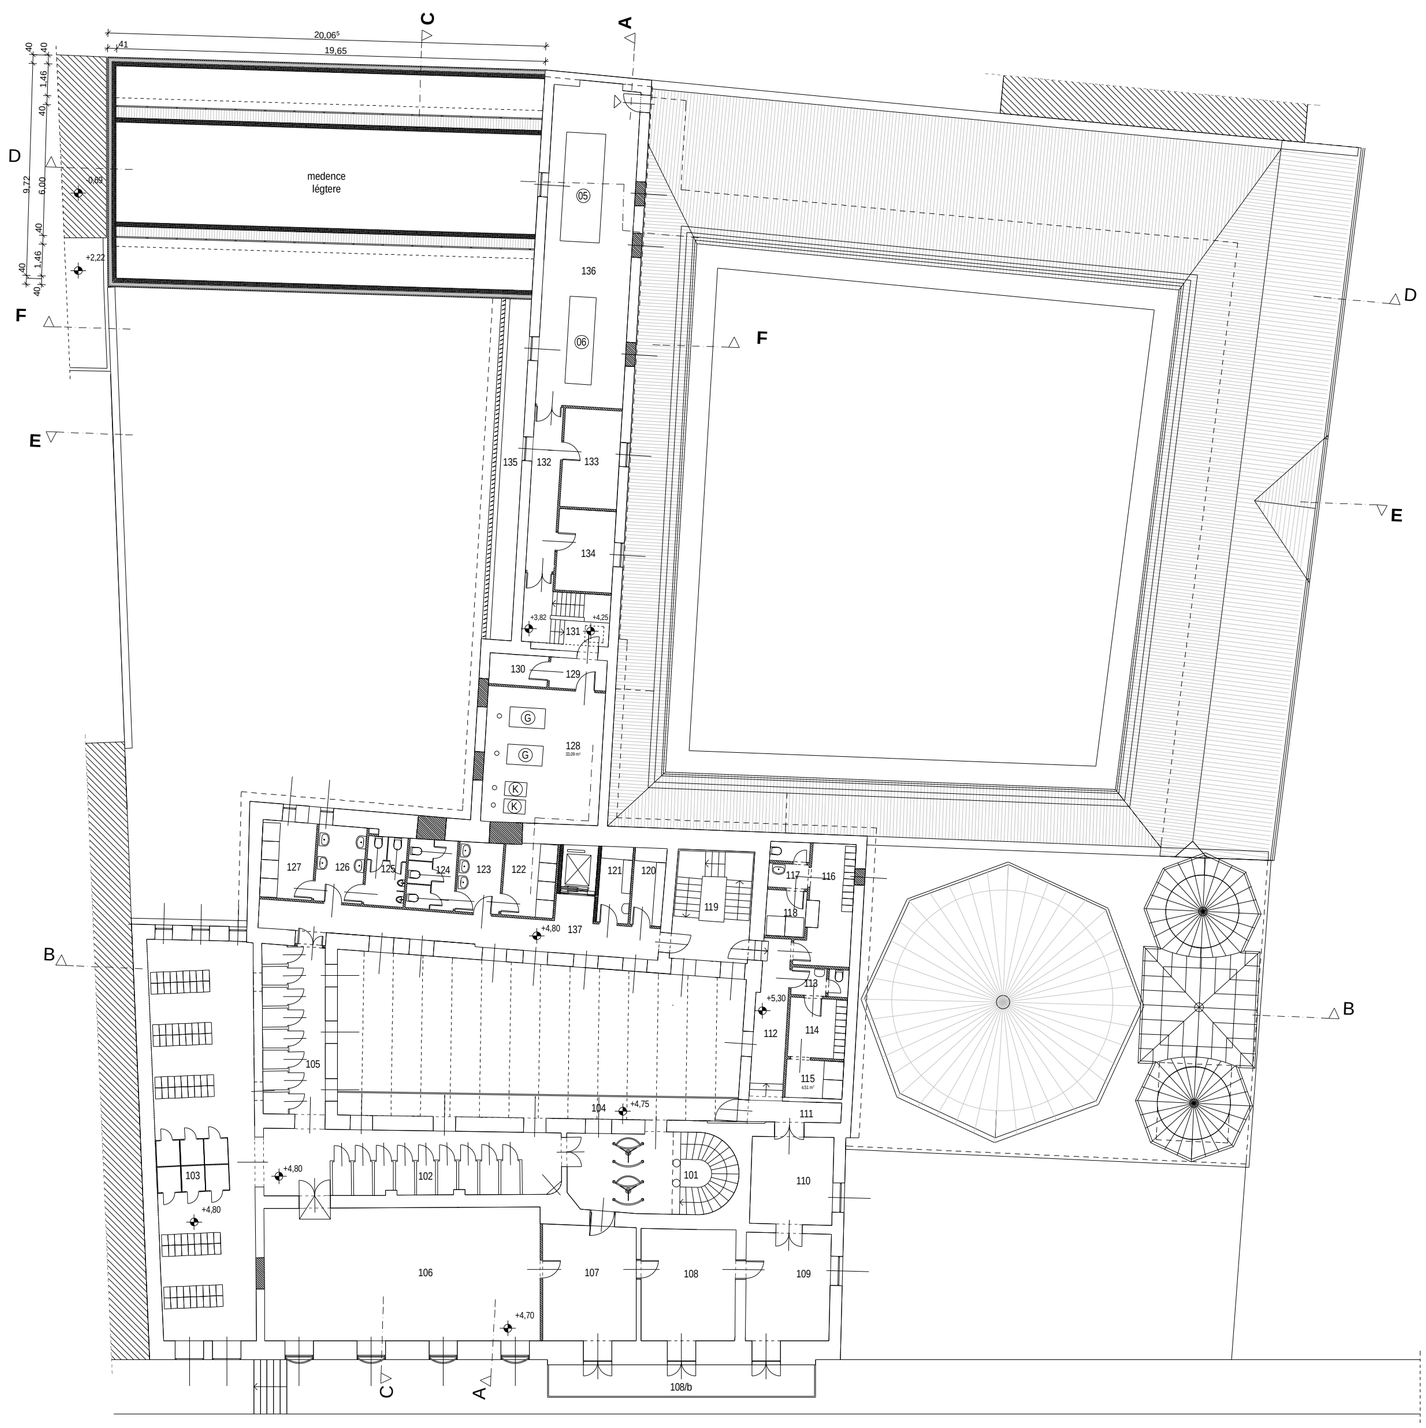

helyiséglista

emelet:

Helyiség neve

101	lépcsőház
102	megmaradó kabinok
103	öltöző tömb
104	függőfolyosó
105	megmaradó kabinok
106	fitness
107	tornaterem
108	többcélú terem
108/b	erkély
109	iroda
110	iroda
111	közl.
112	közl.
113	fi szem. wc
114	fi szem. öt.
116	női szem öt.
117	női szem wci
118	női szem zuh.
119	lépcsőház
120	takszer raktár
121	tisztaruha raktár
122	női zuh.
123	női mosdó
124	női wc
125	fi wc
126	fi mosdó
127	fi zuh.
128	kazánház
129	előtér
130	raktár
131	szervíz lp
132	közl.
133	karbantartás
134	takszer raktár
135	légtér
136	szell gépház
137	közl.

EMELETI ALAPRAJZ

1 10 20