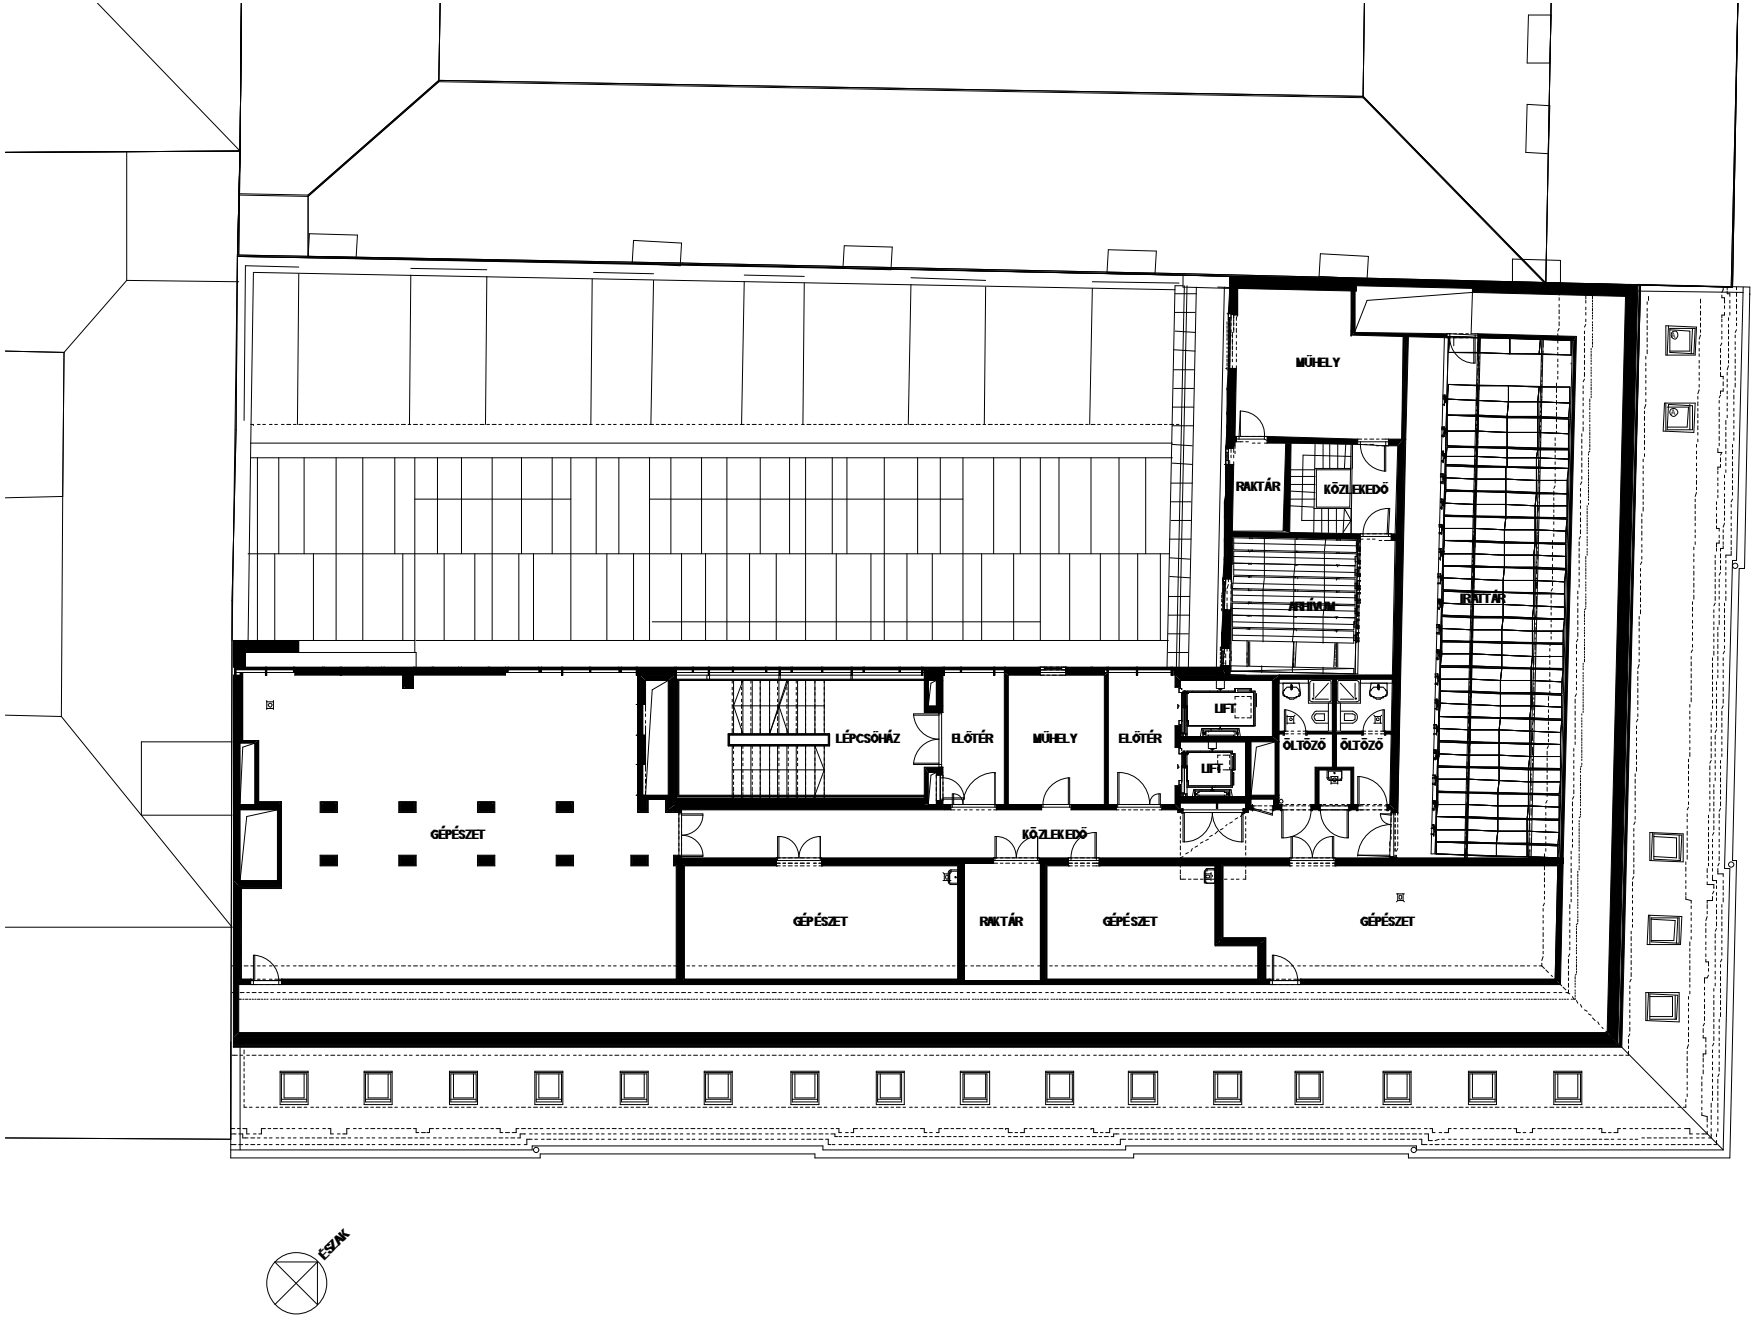
MŰHELY
RAKTÁR
KÖZLEKEDŐ
ÁRHÁZM
IRATTÁR
LIFT
LIFT
ÖLTÖZŐ
ÖLTÖZŐ
LÉPCSŐHÁZ
ELŐTÉR
MŰHELY
ELŐTÉR
GÉPÉSZET
KÖZLEKEDŐ
GÉPÉSZET
RAKTÁR
GÉPÉSZET
GÉPÉSZET
ÉSZAK