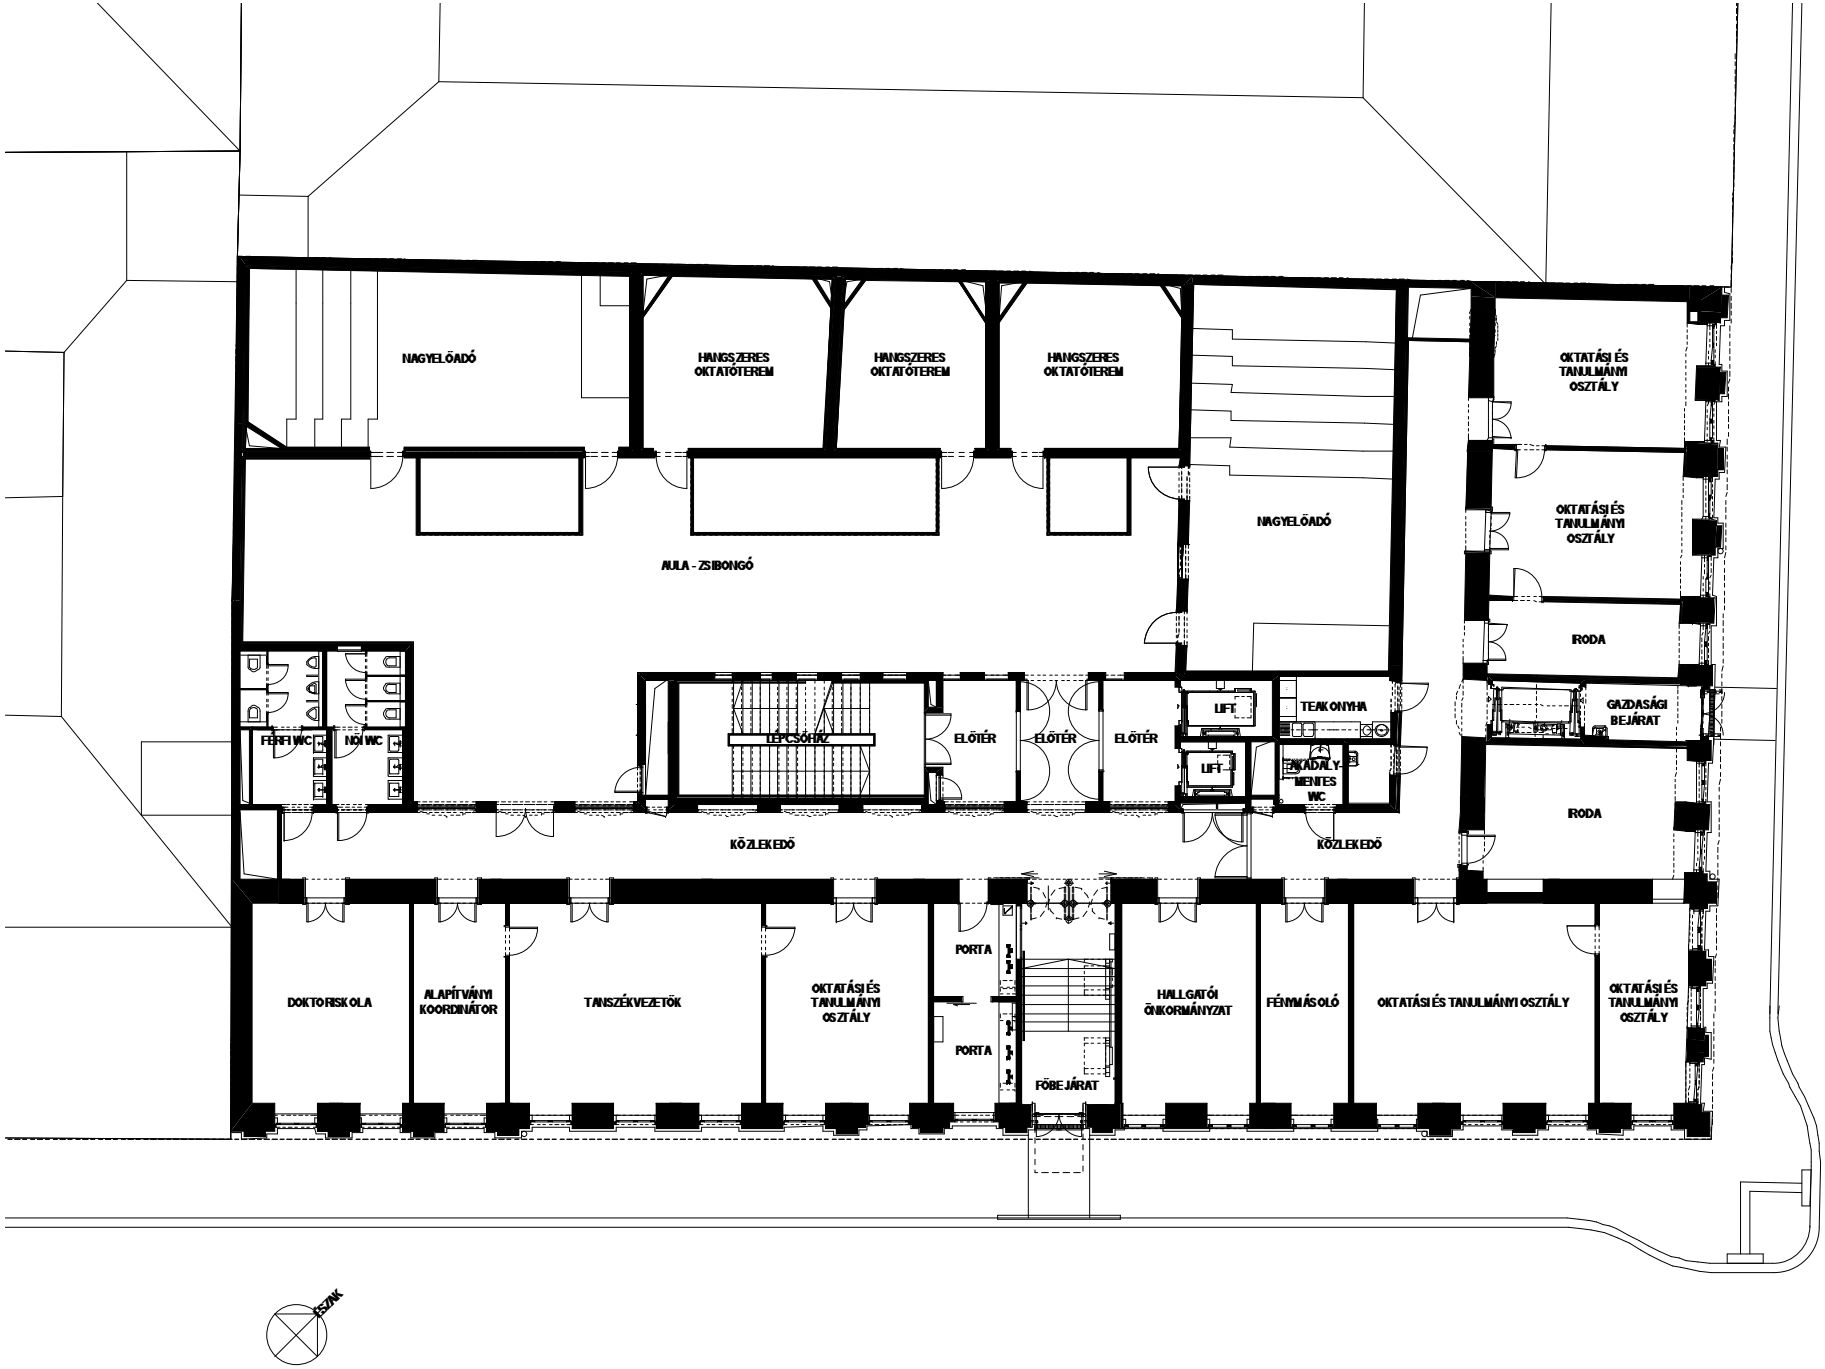
NAGYELŐADÓ
HANGSZERES OKTATÓTEREM
HANGSZERES OKTATÓTEREM
HANGSZERES OKTATÓTEREM
NAGYELŐADÓ
OKTATÁSI ÉS TANULMÁNYI OSZTÁLY
OKTATÁSI ÉS TANULMÁNYI OSZTÁLY
IRODA
GAZDASÁGI BEJÁRAT
IRODA
AULA - ZSIBONGÓ
FÉRFI WC
NŐI WC
LÉPCSŐHÁZ
ELŐTÉR
ELŐTÉR
ELŐTÉR
LIFT
LIFT
TEAKONYHA
AKADÁLYMENTES WC
KÖZLEKEDŐ
KÖZLEKEDŐ
DOKTORISKOLA
ALAPÍTVÁNYI KOORDINÁTOR
TANSZÉKVEZETŐK
OKTATÁSI ÉS TANULMÁNYI OSZTÁLY
PORTA
PORTA
FŐBEJÁRAT
HALLGATÓI ÖNKORMÁNYZAT
FÉNYMÁSOLÓ
OKTATÁSI ÉS TANULMÁNYI OSZTÁLY
OKTATÁSI ÉS TANULMÁNYI OSZTÁLY
ÉSZAK