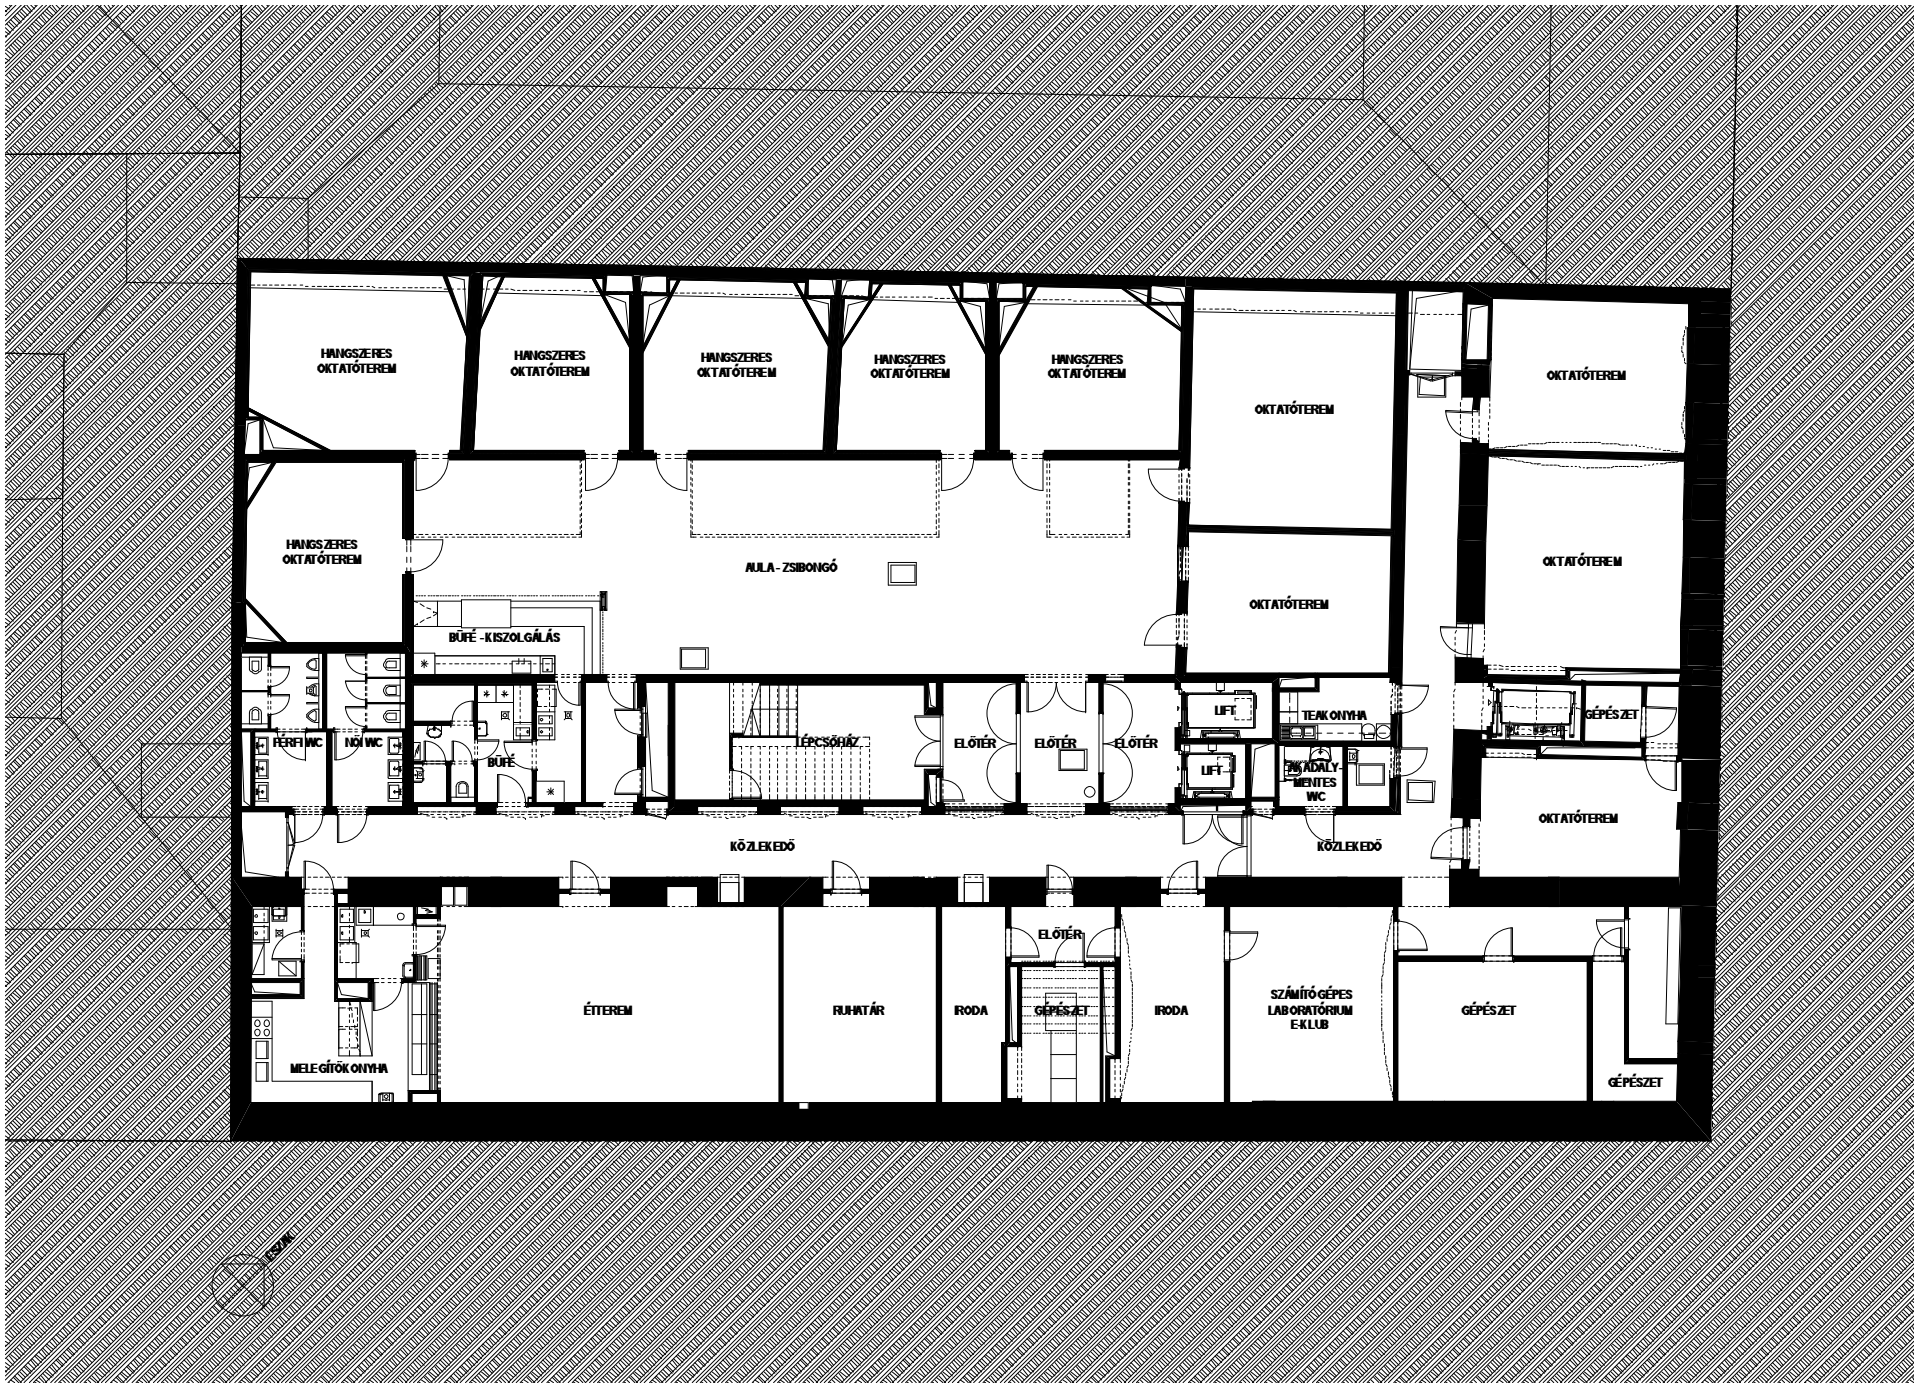
HANGSZERES OKTATÓTEREM
HANGSZERES OKTATÓTEREM
HANGSZERES OKTATÓTEREM
HANGSZERES OKTATÓTEREM
HANGSZERES OKTATÓTEREM
OKTATÓTEREM
OKTATÓTEREM
HANGSZERES OKTATÓTEREM
AULA - ZSIBONGÓ
OKTATÓTEREM
OKTATÓTEREM
BÜFÉ - KISZOLGÁLÁS
FÉRFI WC
NŐI WC
BÜFÉ
LÉPCSŐHÁZ
ELŐTÉR
ELŐTÉR
ELŐTÉR
LIFT
LIFT
TEAKONYHA
AKADÁLYMENTES WC
GÉPÉSZET
OKTATÓTEREM
KÖZLEKEDŐ
KÖZLEKEDŐ
ELŐTÉR
ÉTEREM
RUHATÁR
IRODA
GÉPÉSZET
IRODA
SZÁMÍTÓGÉPES LABORATÓRIUM E-KLUB
GÉPÉSZET
GÉPÉSZET
MELEGÍTŐKONYHA