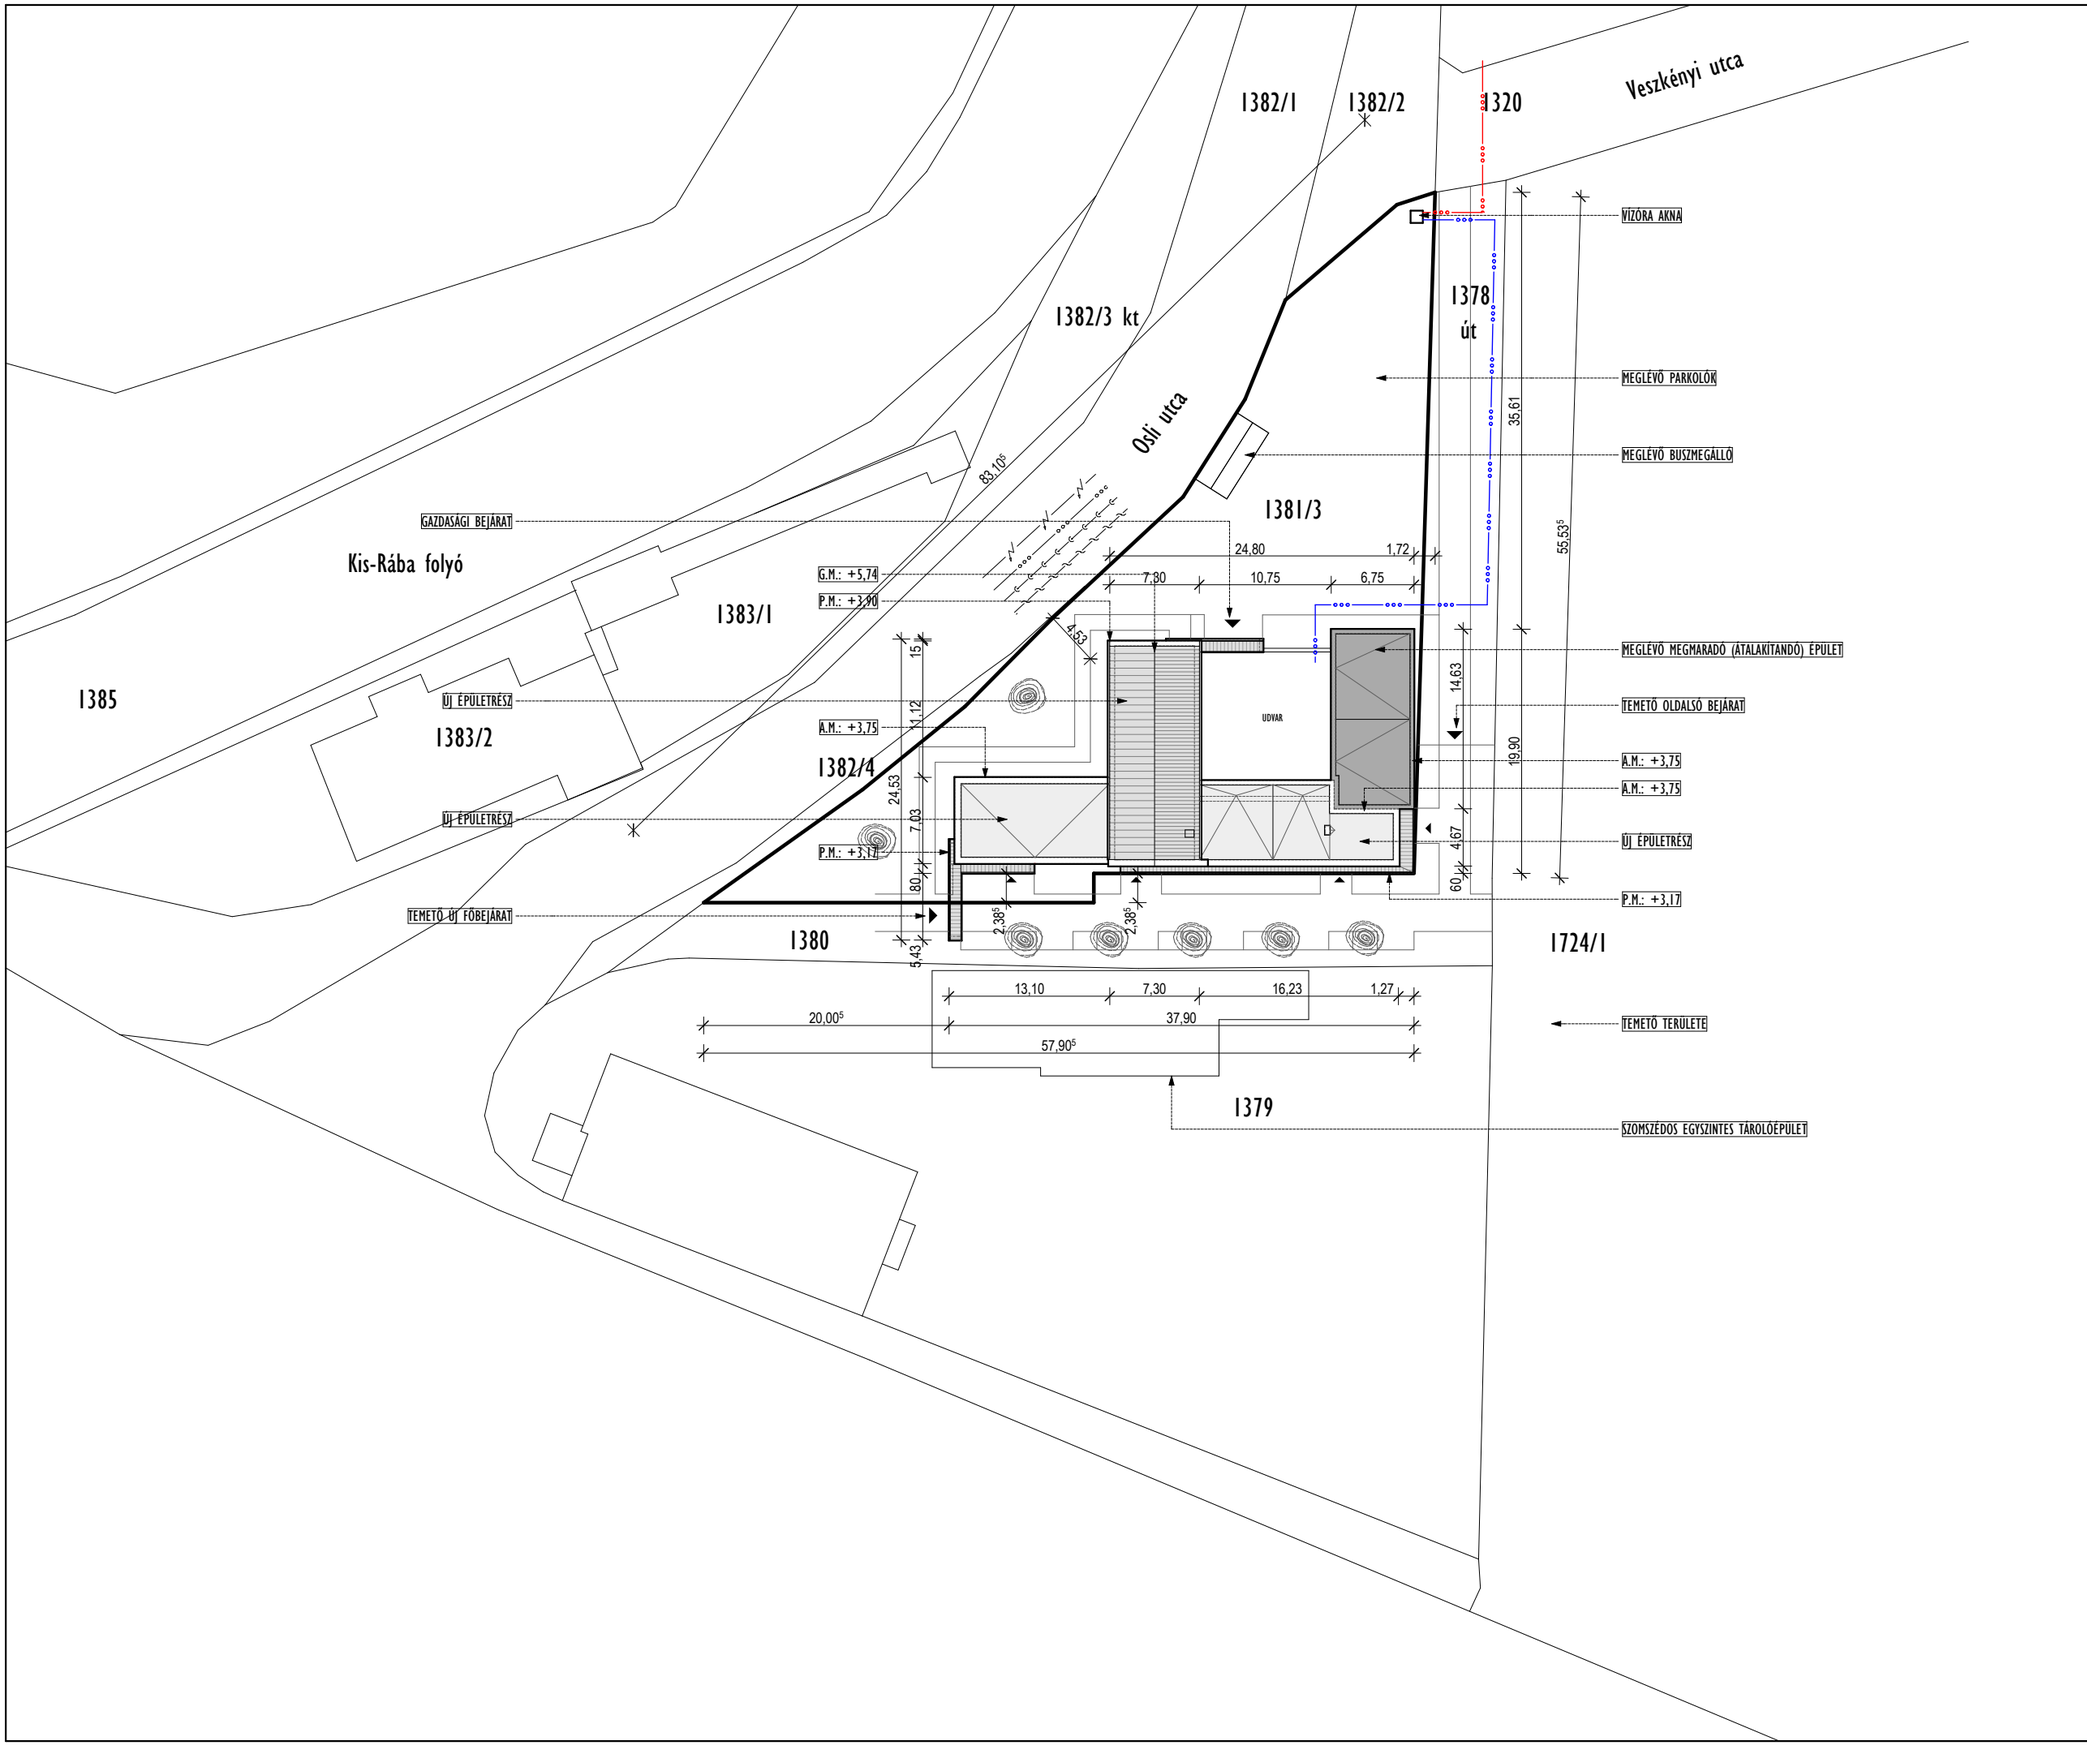

BEÉPÍTÉSRE VONATKOZÓ ALAPADATOK:

TELEK ALAPTERÜLETE:	1468 m^2
TELEK EREDETILEG BEÉPÍTETT ALAPTERÜLETE:	287 m^2
TELEK EREDETI BEÉPÍTETTSÉGE:	19,55 %
TELEK TERVEZETT BEÉPÍTETT ALAPTERÜLETE:	410,11 m^2
TELEK TERVEZETT BEÉPÍTETTSÉGE:	27,79 %
ÖNKORMÁNYZATI ÉPÜLETRÉSZEK TERVEZETT BRUTTÓ BEÉPÍTETT ALAPTERÜLETE:	58,06 m^2
TERVEZETT FÖLDSZINTI PADLÓSZINTEK:	±0,00 m; -0,20 m
ATTIKA MAGASSÁG:	+3,75 m
GERINCMAGASSÁG:	+5,74 m
PÁRKÁNYMAGASSÁGOK:	+3,90 m; +3,17 m

JELMAGYARÁZAT:

- BEÉPÍTHETŐ TERÜLET HATÁRA
- TELEKHATÁROK
- A KÉRELEMMEL ÉRINTETT INGATLAN TELEKHATÁRA
- ELEKTROMOS VEZETÉK
- VÍZVEZETÉK
- SZENNYVÍZCSATORNA
- GÁZVEZETÉK

É

0 5 25

SZENT KERESZT TEMETŐ KISZOLGÁLÓ ÉPÜLET
KAPUVÁR, VESZKÉNYI ÚT 1. HRSZ.: 1381/3
FÖLDSZINTI ALAPRAJZ M 1_100

TOTH PROJECT ÉPÍTÉSZIRODA