



Hosszmetszet A - A

- fém (acél) keretváz egységes 3 m állásokban bordás rendszer, válaszfalazható
- a keretállások sarkított szabályos háromszögek, amelyek a könnyű szerelhetőség, szállíthatóság érdekében íves sarkokra és egyenes alkotókra bonthatóak, majd a helyszínen csavarozással illeszthetők
- a homlokzatburkolat felületkezelte, színezett és felületén polirozott szendvicspanel méretezett légszűrővel a belső tér temperálása érdekében
- korszerű hőszigetelésű alu.nyílászárók bukó nyitási lehetőséggel elektromos irányítású VELUX külső hővédő rolóval
- bordás függönyfal belső megvilágítással sötétített üveg- és tömör felületek váltakozásával

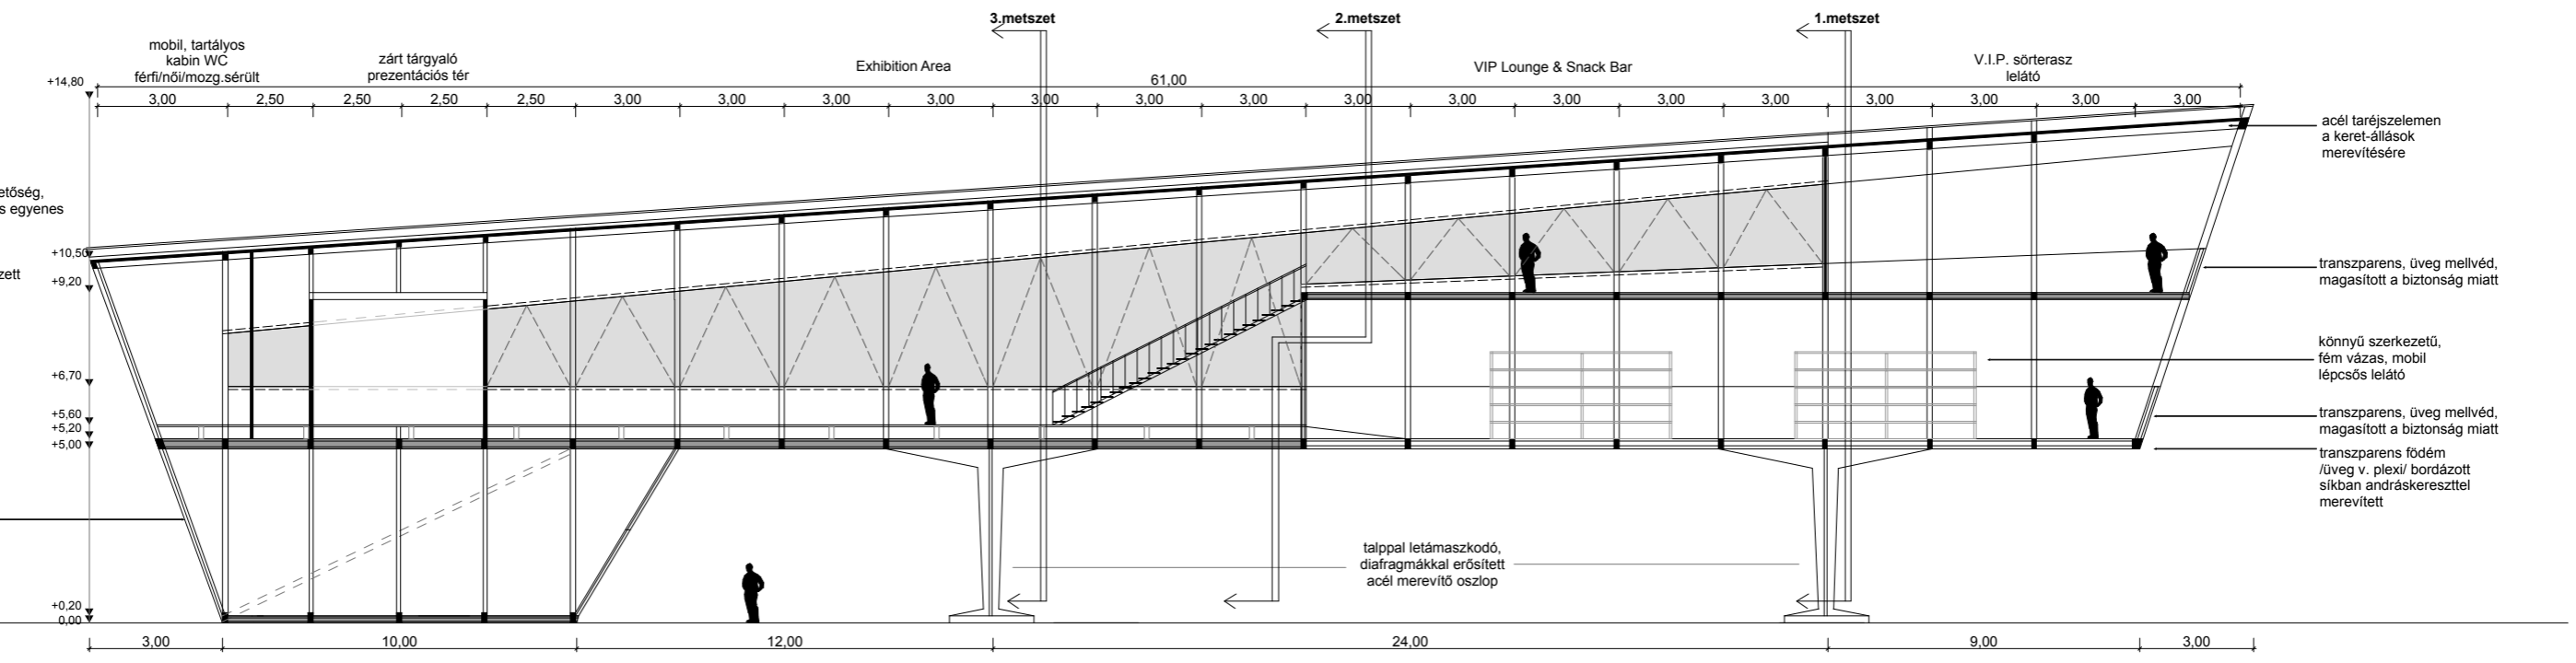


Keresztmetszet 1. - 3.

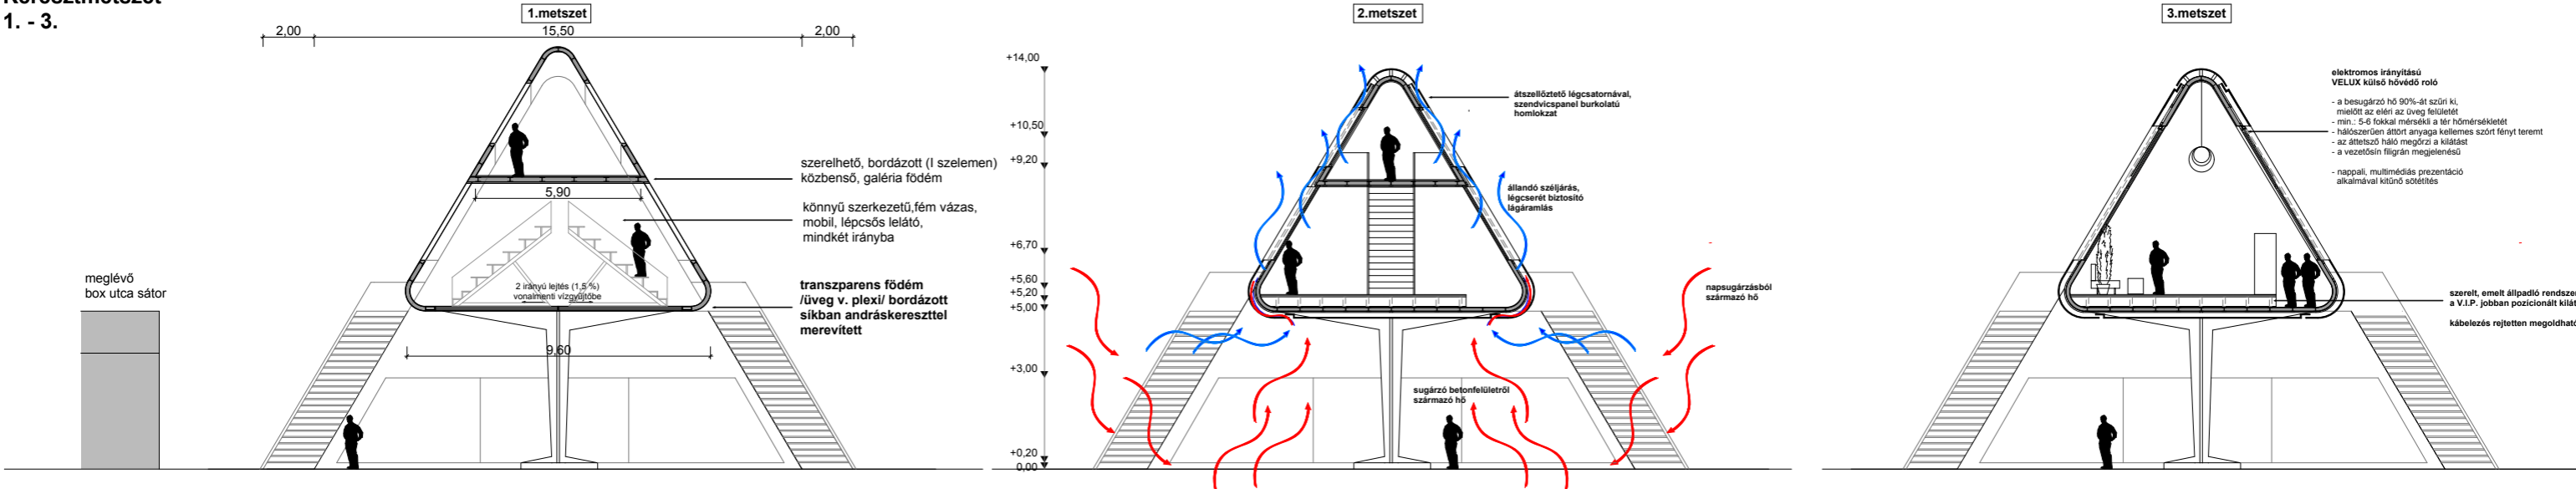

Szét szerelhetőség, szállíthatóság / 2 verzió /



Tiszta váz

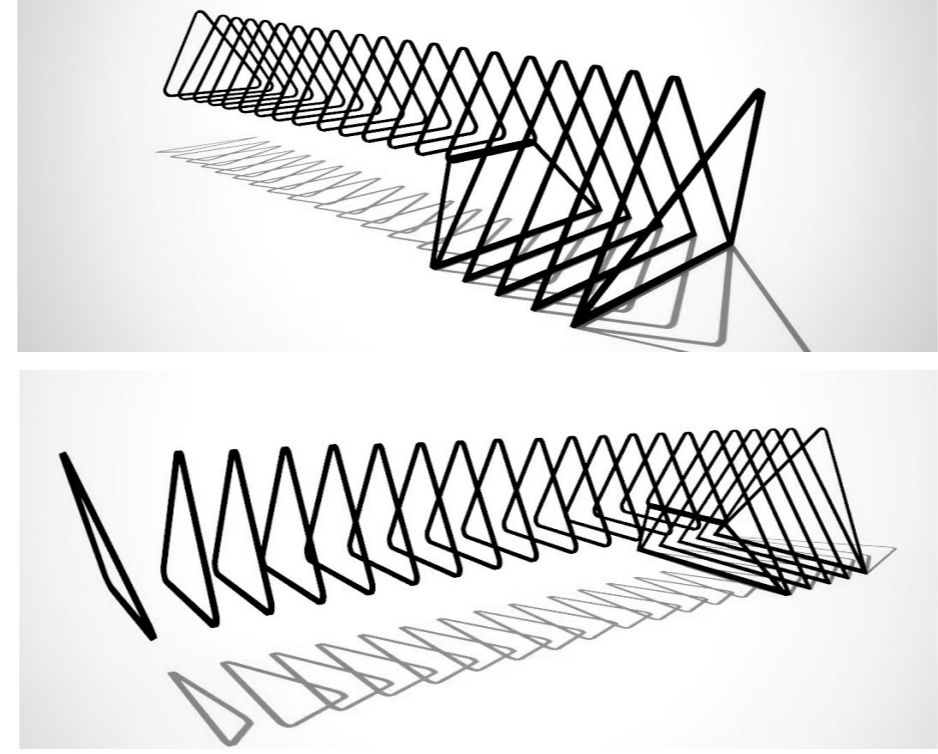

Részlet: szendvicspanel burkolat, szellőztető légszűrővel

