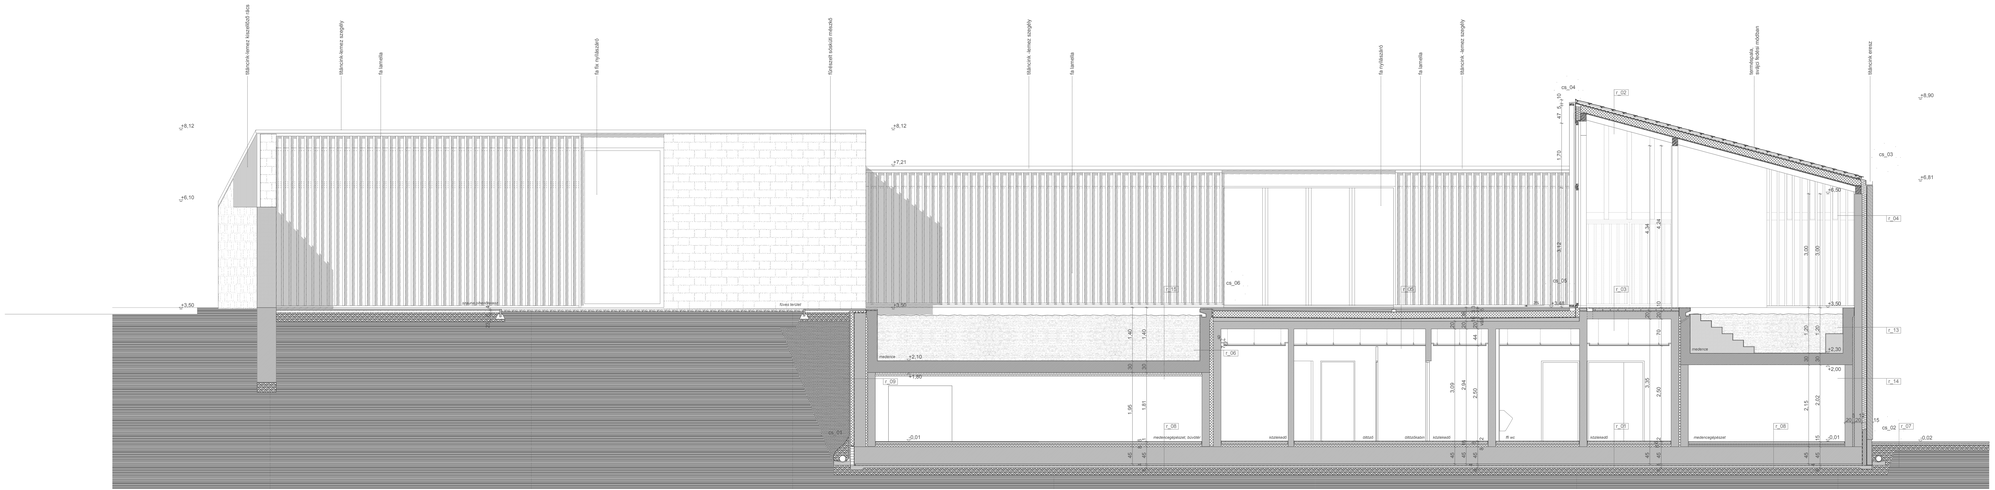

DIPLOMATERVEZÉS	a_a metszet m=1:50
Fürdőház Dunaalmás	19.
Nedeczky Zsolt	
2011. január	