Városszerkezeti analízisek

200m

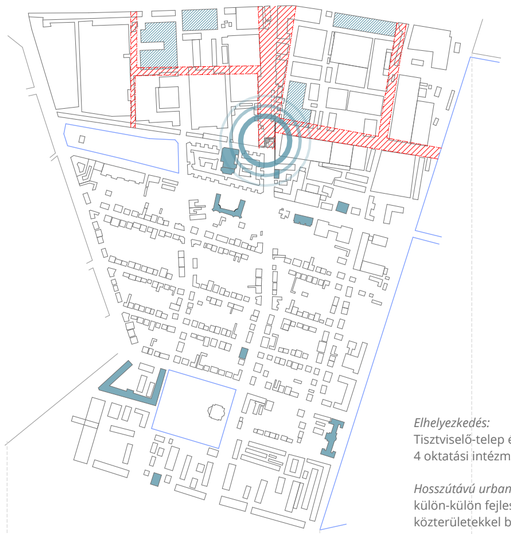

Elhelyezkedés:
Tisztviselő-telep és GANZ-telep metszéspontja;
4 oktatási intézmény centruma

Hosszútávú urbanisztikai koncepció:
külön-külön fejleszthető tömbök
közterületekkel beszőtt telep

Telepítés-morfológiai vizsgálat

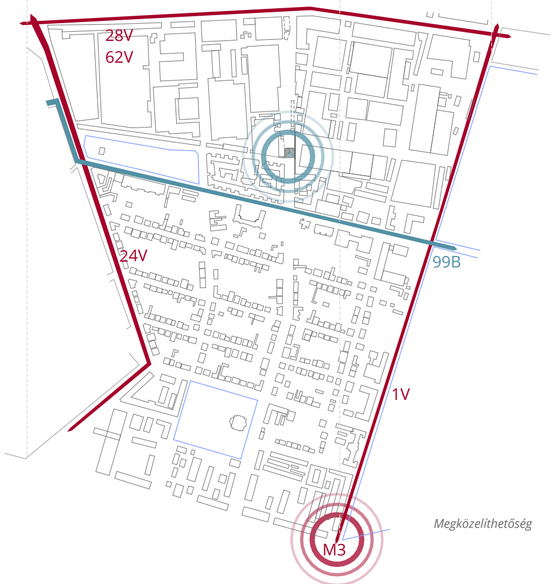

Megközelíthetőség

Helyszínrajz M=1:250

5m

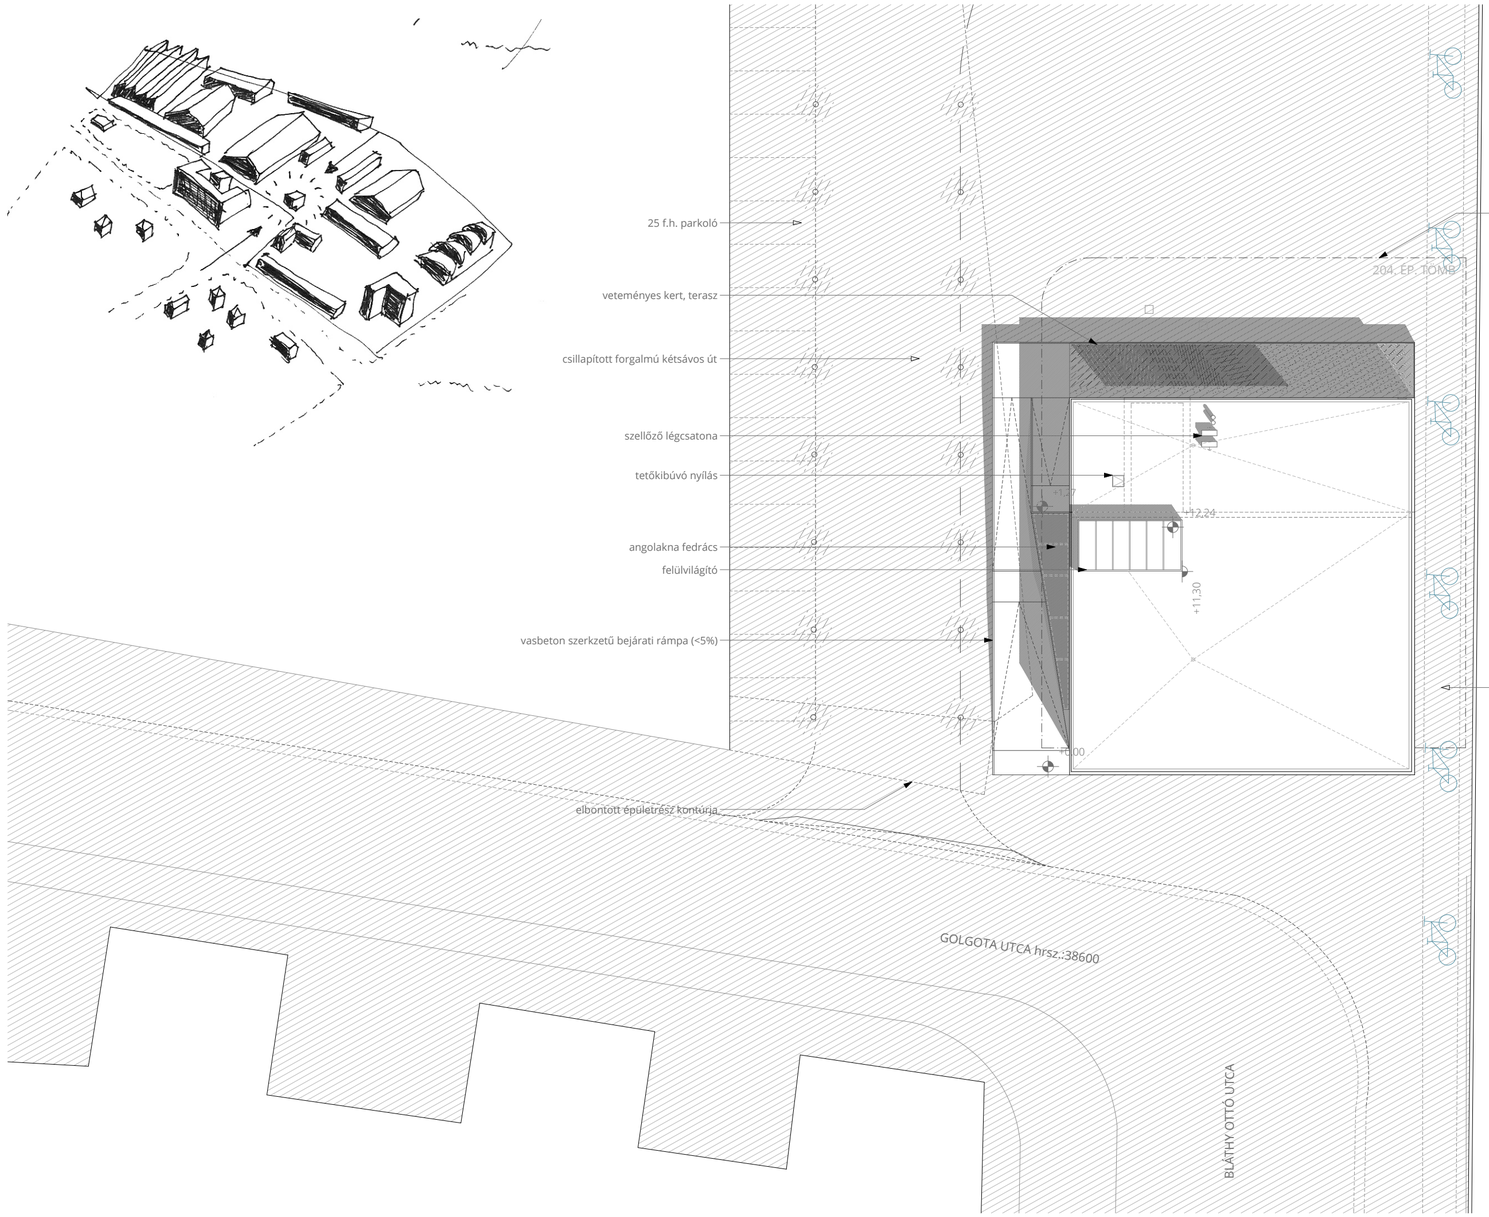

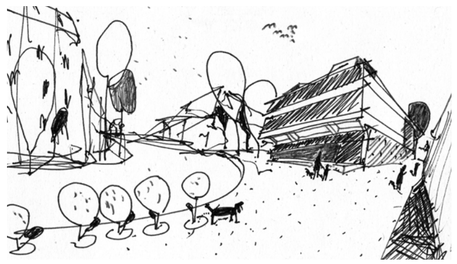

Helyszíni fotók

KOHOUT DÁVID
DIPLOMAMUNKA
KÉSZSÉGFEJLESZTŐ
KULTURÁLIS KÖR
1089 GOLGOTA U 6
ÜRES IRODAHÁZAK
ÚJRAHASZNOSÍTÁSA

2