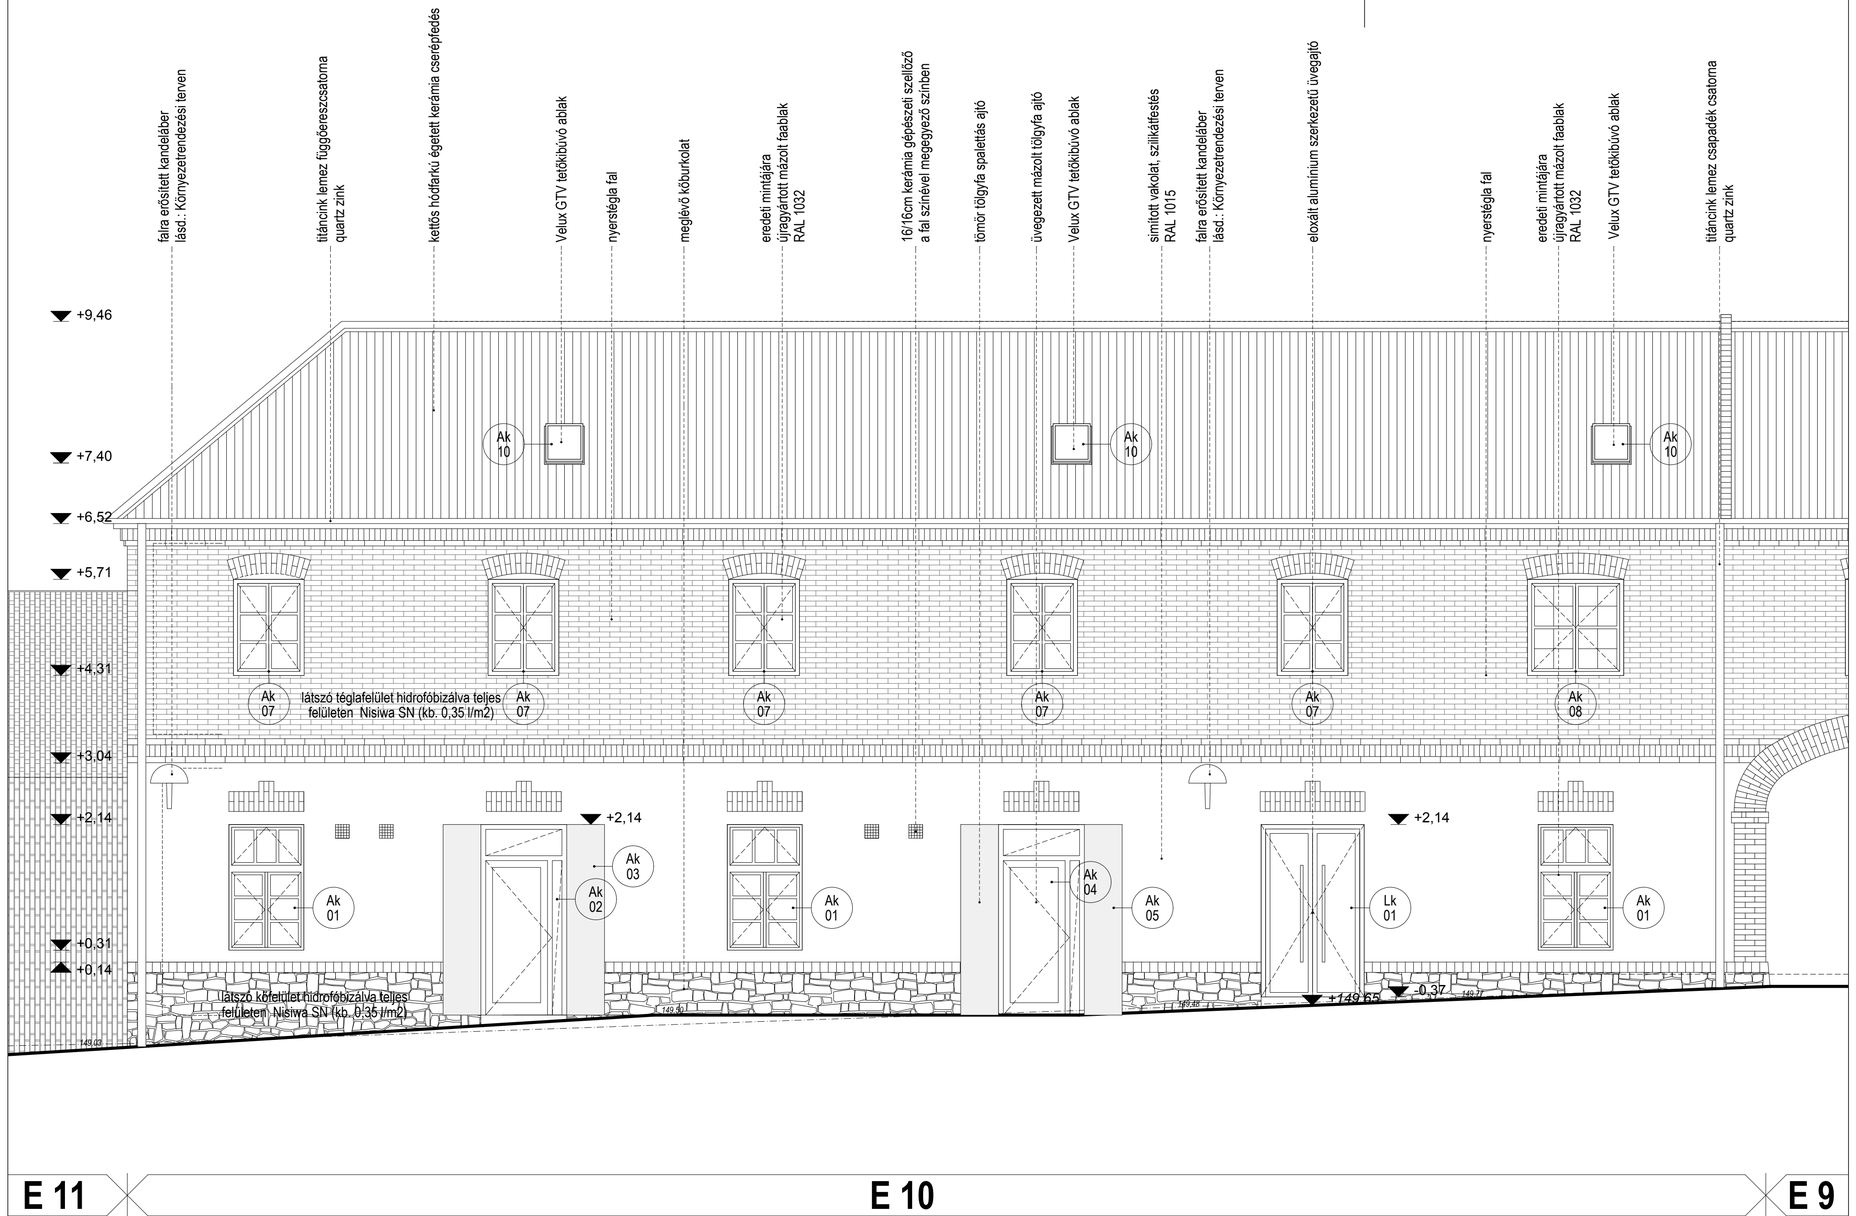

E 11 | E 10 | E 9

MEGJEGYZÉSEK

SZERZŐDÉS CÍME:

A PÉCS EURÓPA KULTURÁLIS FŐVÁROSA 2010 PROGRAM KERETÉBEN A

ZSOLNAY KULTURÁLIS NEGYED

TERÜLETEN BONTÁSI, MÉLY- ÉS MAGASÉPÍTÉSI, MŰEMLÉK- ÉS HOMLOKZATREKONSTRUKCIÓS, ÉPÜLETFELÚJÍTÁSI, VALAMINT FEJLESZTÉSI, TOVÁBBÁ KIVITELI TERVEZÉSI FELADATOK ELLÁTÁSA

BERUHÁZÁS HELYE:
7630 PÉCS, ZSOLNAY VILMOS UTCA 37.
ZSOLNAY MAUZÓLEUM
FELSŐ VÁRHÁZ UTCA - MAJOR UTCA - BAGAMALOM UTCA - ZSOLNAY V. U.
HRSZ: 40484, 40004/7, 40483, 40512/1, 40714/2, 40390/1, 40508, 40515, 35001, 40511/3, 40714/5, 40167

ÉPÍTTETŐ:
PÉCS MEGYEI JOGÚ VÁROS ÖNKORMÁNYZATA
7621 PÉCS, SZÉCHENYI TÉR 1.

ÉPÍTTETŐ KÉPVISELŐJE:
PÉCSI 2010 MENEDZSMENT KÖZPONT KÖZHASZNÚ NONPROFIT KFT.
7621 PÉCS, MÁRIA U. 9.
TEL.: 06-72-514-815

MÉRNÖK:
METROBER - FŐMÉR KONZORCIUM
BENE LÁSZLÓ

TERVELLENŐR:

GENERÁL KIVITELEZŐ, VÁLLALKOZÓ:
RENESZÁNSZ KŐFARAGÓ ZRT.
2543 SUTTŐ, RÁKÓCZY UTCA 64.
ALÁÍRÁS:

KONZORCIUMI PARTNER:
MAGYAR ÉPÍTŐ ZRT.
1145 BUDAPEST, PILLANGÓ UTCA 28.

ENGEDÉLYEZŐ HATÓSÁG:
KULTURÁLIS ÖRÖKSÉGVÉDELMI HIVATAL DÉL-DUNANTÚLI REGIONÁLIS IRODÁJA
7624 PÉCS, SZENT ISTVÁN TÉR 15.
ALÁÍRÁS:

GENERÁL TERVEZŐ:
MCXVI ÉPÍTÉSZMŰTEREM KFT.
BP. 1111 FEHÉRVÁRI ÚT 39.
TEL.: 06-1-365-14-42
INFO@MCXVI.HU - WWW.MCXVI.HU

FELELŐS TERVEZŐK:
BARANYI-CSABA KATALIN
VEZETŐ TERVEZŐ É1-01-4868 ÉT
TEL.: 36-70-233-31-19
ALÁÍRÁS:
HERCZEG LÁSZLÓ
VEZETŐ TERVEZŐ É1-01-3548/12
TEL.: 36-20-341-21-21
ALÁÍRÁS:
PINTÉR TAMÁS JÁNOS
VEZETŐ TERVEZŐ É1-01-3861-06
TEL.: 36-20-364-81-63
ALÁÍRÁS:

TÉMAFELELŐS TERVEZŐ:
BARANYI-CSABA KATALIN
VEZETŐ TERVEZŐ É1-01-4868 ÉT
TEL.: 36-70-233-31-19
ALÁÍRÁS:

ÉPÍTÉSZ TERVEZŐ: (szerkez. terv)
KIS JÁNOS
ÉPÍTÉSZ TERVEZŐ É 03-328699
TEL.: 36-20-313-39-61

STATIKA:
DR. MESKÓNÉ SÉNEFI DÁNIA
MÉRNÖK TANÁCSBAN ÉRDEMI ADJA KFT.
TEL.: 72-515-040

ÉPÜLETGÉPÉSZET:
KOLÁRKOVSZKY LÁSZLÓ KÖNIG-CONSULT KFT.
07-94-212-2000
TEL.: 06-1-369-1898

ÉPÜLETGÉPÉSZET, BELSŐ KÖZMŰ:
KOLÁRKOVSZKY LÁSZLÓ KÖNIG-CONSULT KFT.
07-94-212-2000
TEL.: 06-1-369-1898

ÉPÜLETVILLAMOSSÁG:
KOVÁCS LÁSZLÓNÉ HOMMONAY ZSUZSANNA
ÉV 01-0000
TEL.: 36-20-411-3108

KÖRNYEZET TERVEZÉS ÉSZAKI TERÜLET:
MOHÁCSI SÁNDOR ST-00-073
42-02-0027554
TEL.: 36-30-635-4373

TŰZVÉDELEM:
SZABÓ NORBERT
TŰZVÉDELMI SZAKÉRTŐ
TEL.: 36-20-943-7000

REHABILITÁCIÓ:
REGÉNYGER MÓNIKA
REHAB. KÖRNYEZETTERVEZŐ É2 01-4006/04
TEL.: 36-20-476-7644

TERVLAP MEGNEVEZÉSE:

É 10 JELŰ ÉPÜLET DÉLI HOMLOKZAT

E	K	M	É 10	E	0	4	0

DÁM | SZAKÁG | MELLÉK | ÉPÍTÉSZSZINT | RAJZSZÁM | FILE | IRSZ.

ÉPÍTÉSZET

LÉPTÉK: M 1:50

DÁTUM: 2009. 10.22.

KIVITELI TERV