
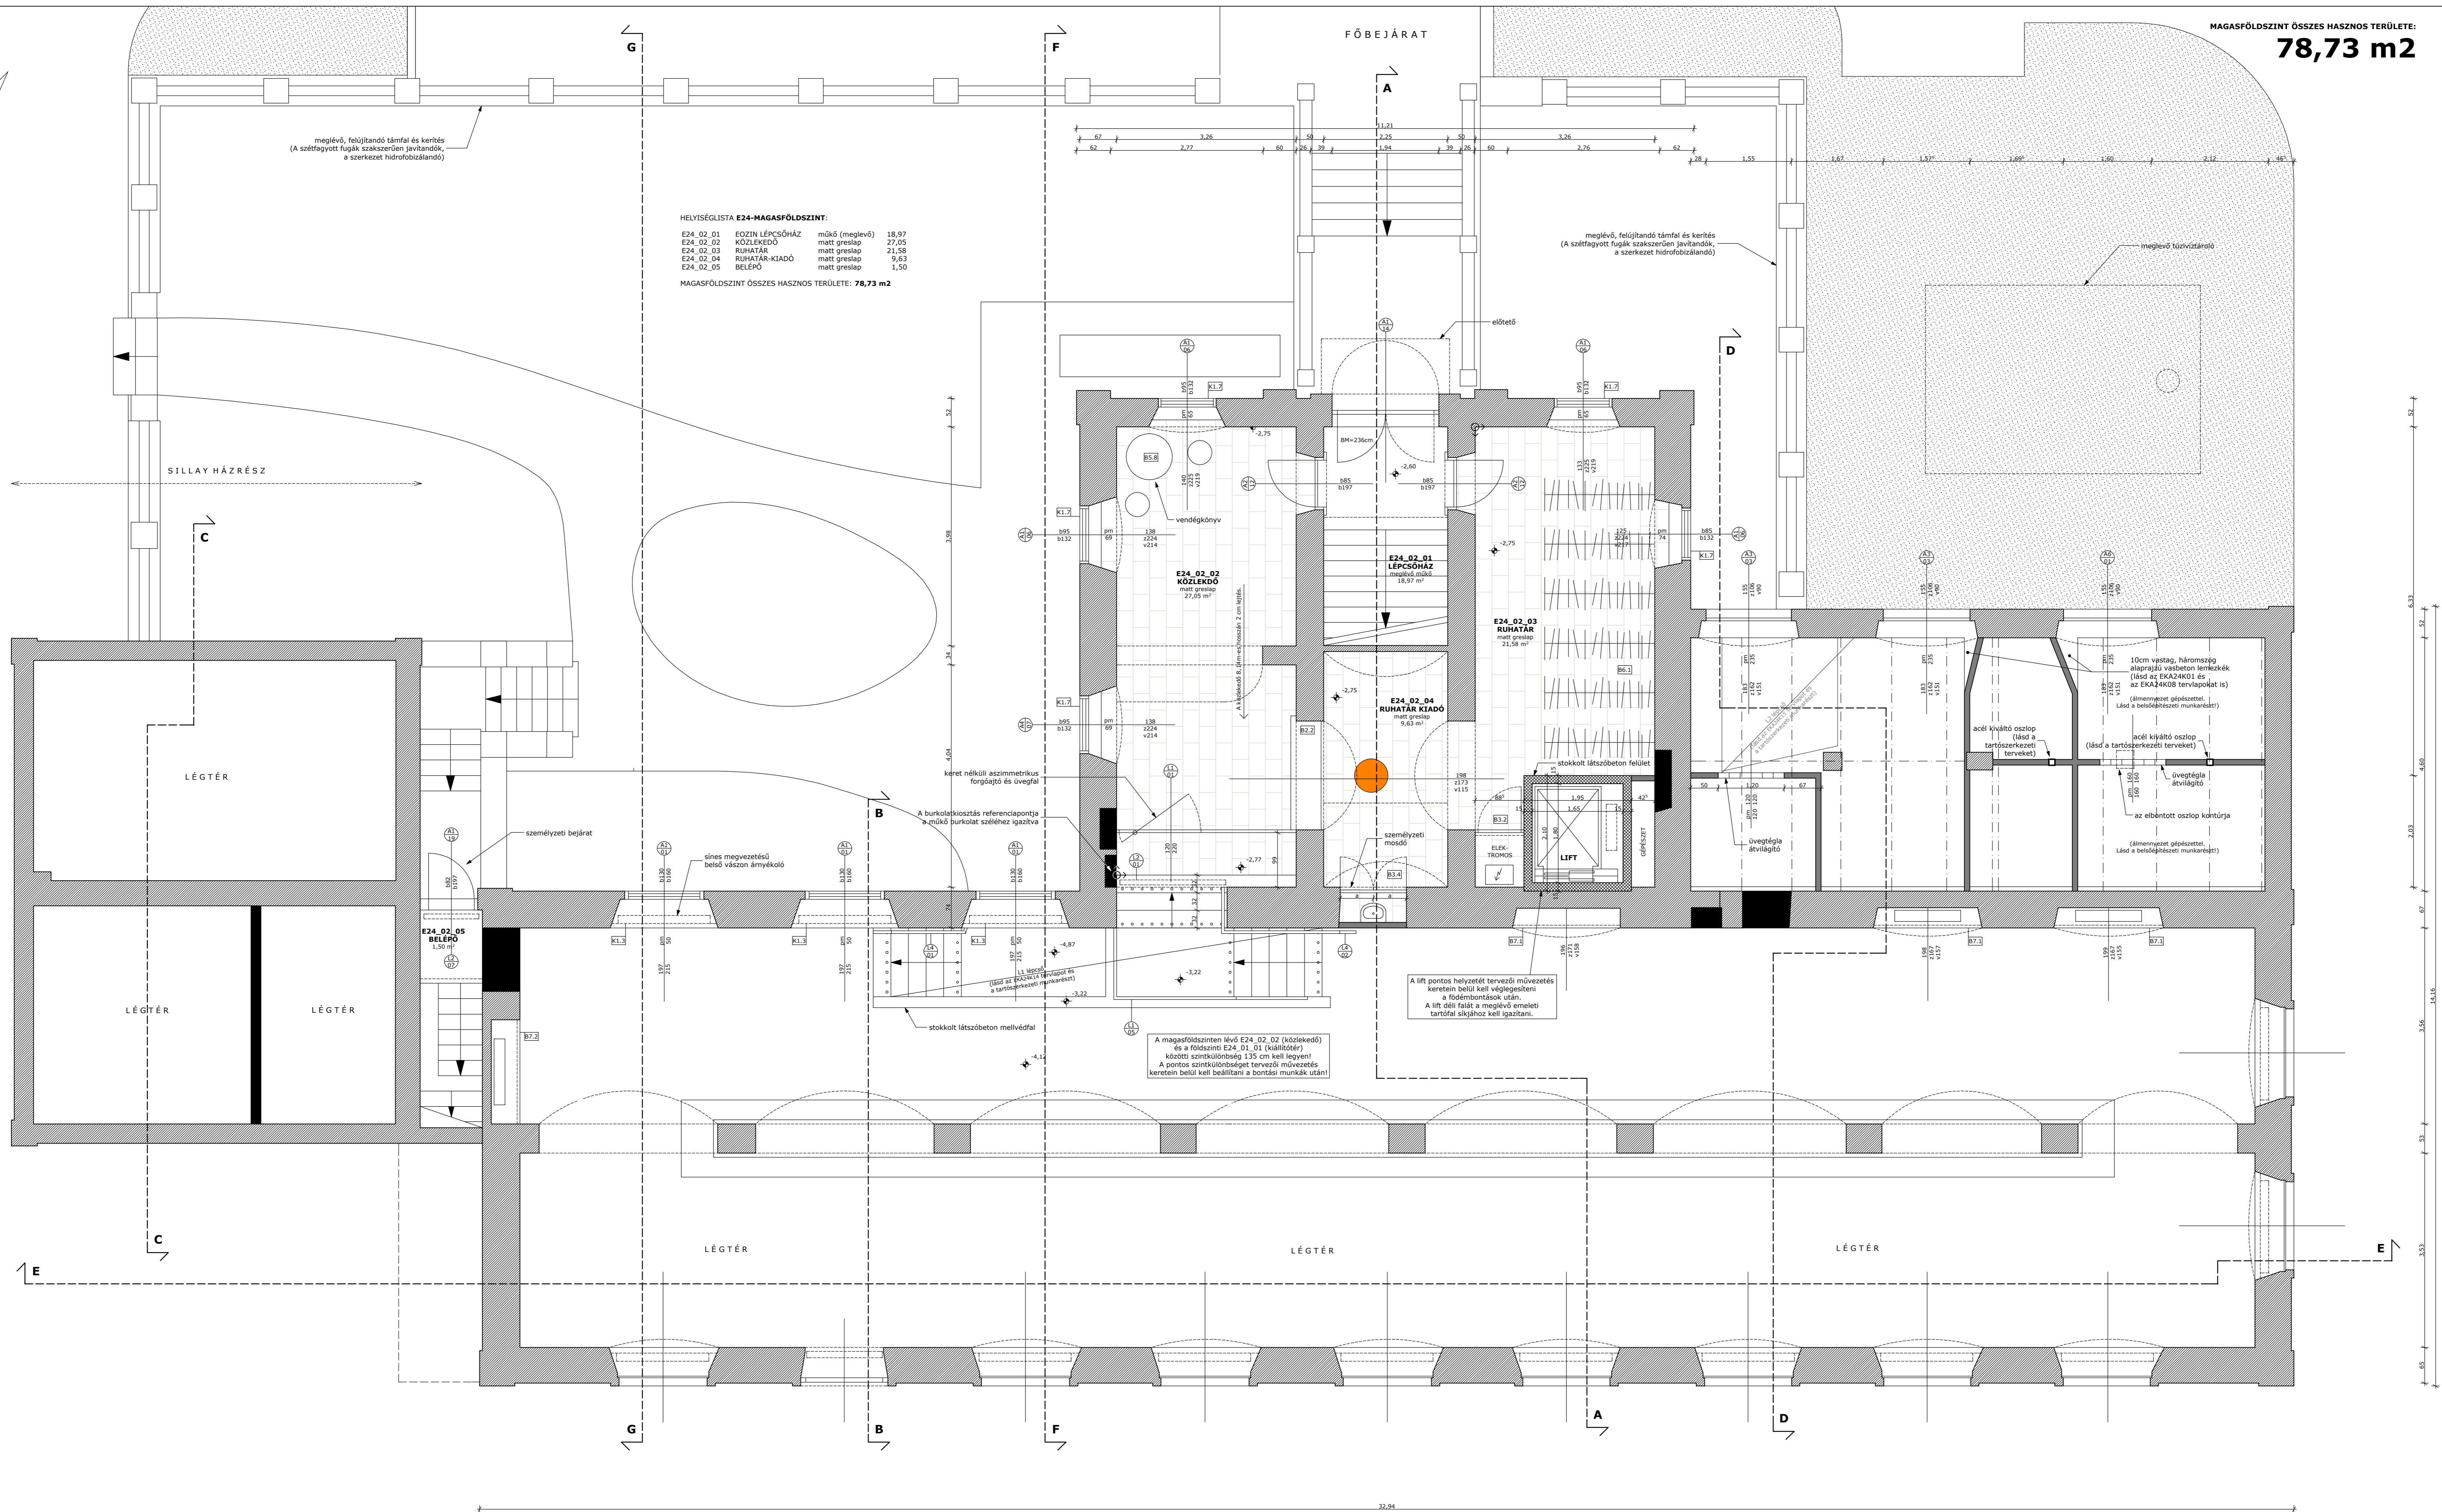


MAGASFÖLDSZINT ÖSSZES HASZNOS TERÜLETE:  
**78,73 m<sup>2</sup>**

**HELYISÉGLISTA E24-MAGASFÖLDSZINT:**

E24_02_02	KÖZLEKŐ	matt greslap	27,05
E24_02_03	RUHATÁR	matt greslap	21,58
E24_02_04	RUHATÁR-KIADÓ	matt greslap	9,63
E24_02_05	BELEPŐ	matt greslap	1,50

MAGASFÖLDSZINT ÖSSZES HASZNOS TERÜLETE: **78,73 m<sup>2</sup>**

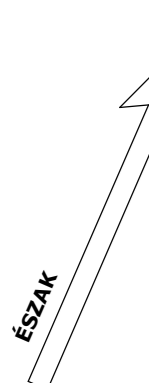

**JELKULCS:**

[Symbol]	Meglevő-MEGMARADÓ falazott szerkezetek, nagyrészt tömör nagyméretű téglából
[Symbol]	U) befalazások a bontott anyagból, munkaszervezésből függően a kisebb nyílászorúfalakkal együtt építhető
[Symbol]	U) vaskerámia válaszfalak (általában 10, az A2/16 ajtónál viszont csak 6 cm vastag)
[Symbol]	U) látszóbeton szerkezetek
[Symbol]	M) monolit vasbeton szerkezetek
[Symbol]	Csömszölt beton
[Symbol]	Felhőtítés
[Symbol]	Talaj
[Symbol]	Burkolatkiosztás referenciapontja

**MEGJEGYZÉS:**  
 -A felmérés a 2008. júniusi állapotot tükrözi.  
 -A felmérés felhárítás, bontás nélküli készült.  
 -Magassági méretek pontossága: +/- 5cm  
 -Vízszintes méretek pontossága: +/- 3cm

**JELÖLÉSEK:**  
 -b: nettó tokbélméret a nyílászorónál  
 -z: záróelemmagasság a nyílászorónál  
 -v: válmagasság a nyílászorónál  
 -t: tokkülméret

STOKKOLT LÁTSZÓBETON FELÜLETEK EZEN A SZINTEN: **7,06 m<sup>2</sup>**  
 ÖSSZES STOKKOLT LÁTSZÓBETON FELÜLET: **46,50 m<sup>2</sup>**

**ZSOLNAY KULTURÁLIS NEGYED**  





**SIKORSKI HÁZ - GYUGYI GYŰJTEMÉNY MAGASFÖLDSZINTI ALAPRAJZ**

ÉPÍTÉSZ	ÉPÍTÉSZNEM	RAJZSZÁM	PROJEKT
LEÍRÁS	M 1:50		KIVETELI TERV
DÁTUM	2008.09.25.		