


EMELET ÖSSZES HASZOS TERÜLETE:
408,63 m²

HELYISÉGLISTA E24-EMELET (VEZÉRSZINT):

E24_03_01	ELŐTÉR	svédpadló	22,97
E24_03_02	FOGADÓTÉR	svédpadló	55,34
E24_03_03	KIALLÍTÓ SZOBA 1	svédpadló	56,17
E24_03_04	KIALLÍTÓ SZOBA 2	svédpadló	47,89
E24_03_05	KIALLÍTÓ SZOBA 3	svédpadló	22,49
E24_03_06	HÍD	svédpadló	4,05
E24_03_07	KIALLÍTÓ SZOBA 4	svédpadló	38,01
E24_03_08	KIALLÍTÓ SZOBA 5	svédpadló	38,59
E24_03_09	KIALLÍTÓ SZOBA 6	svédpadló	18,09
E24_03_10	KIALLÍTÓ SZOBA 7	svédpadló	22,19
E24_03_11	ZSOLNAY MOSDÓ	matt greslap	3,63
E24_03_12	ÁTÁRÓ	svédpadló	2,65
E24_03_13	VERANDA	matt greslap	9,54
E24_03_14	ÖLTÖZŐ	szalagparketta	10,69
E24_03_15	KUTATÓSZOBA	szalagparketta	18,72
E24_03_16	MOSDÓ-WC	matt greslap	4,22
E24_03_17	ELŐTÉR	szalagparketta	21,35
E24_03_18	KÖZLEKEDŐ	svédpadló	10,93
E24_03_19	NŐI WC	matt greslap	4,16
E24_03_20	FÉRFI + A.M. WC	matt greslap	4,21
E24_03_21	TAKARÍTÓ SZERTÁR	matt greslap	0,73

EMELET ÖSSZES HASZOS TERÜLETE: **408,63 m²**

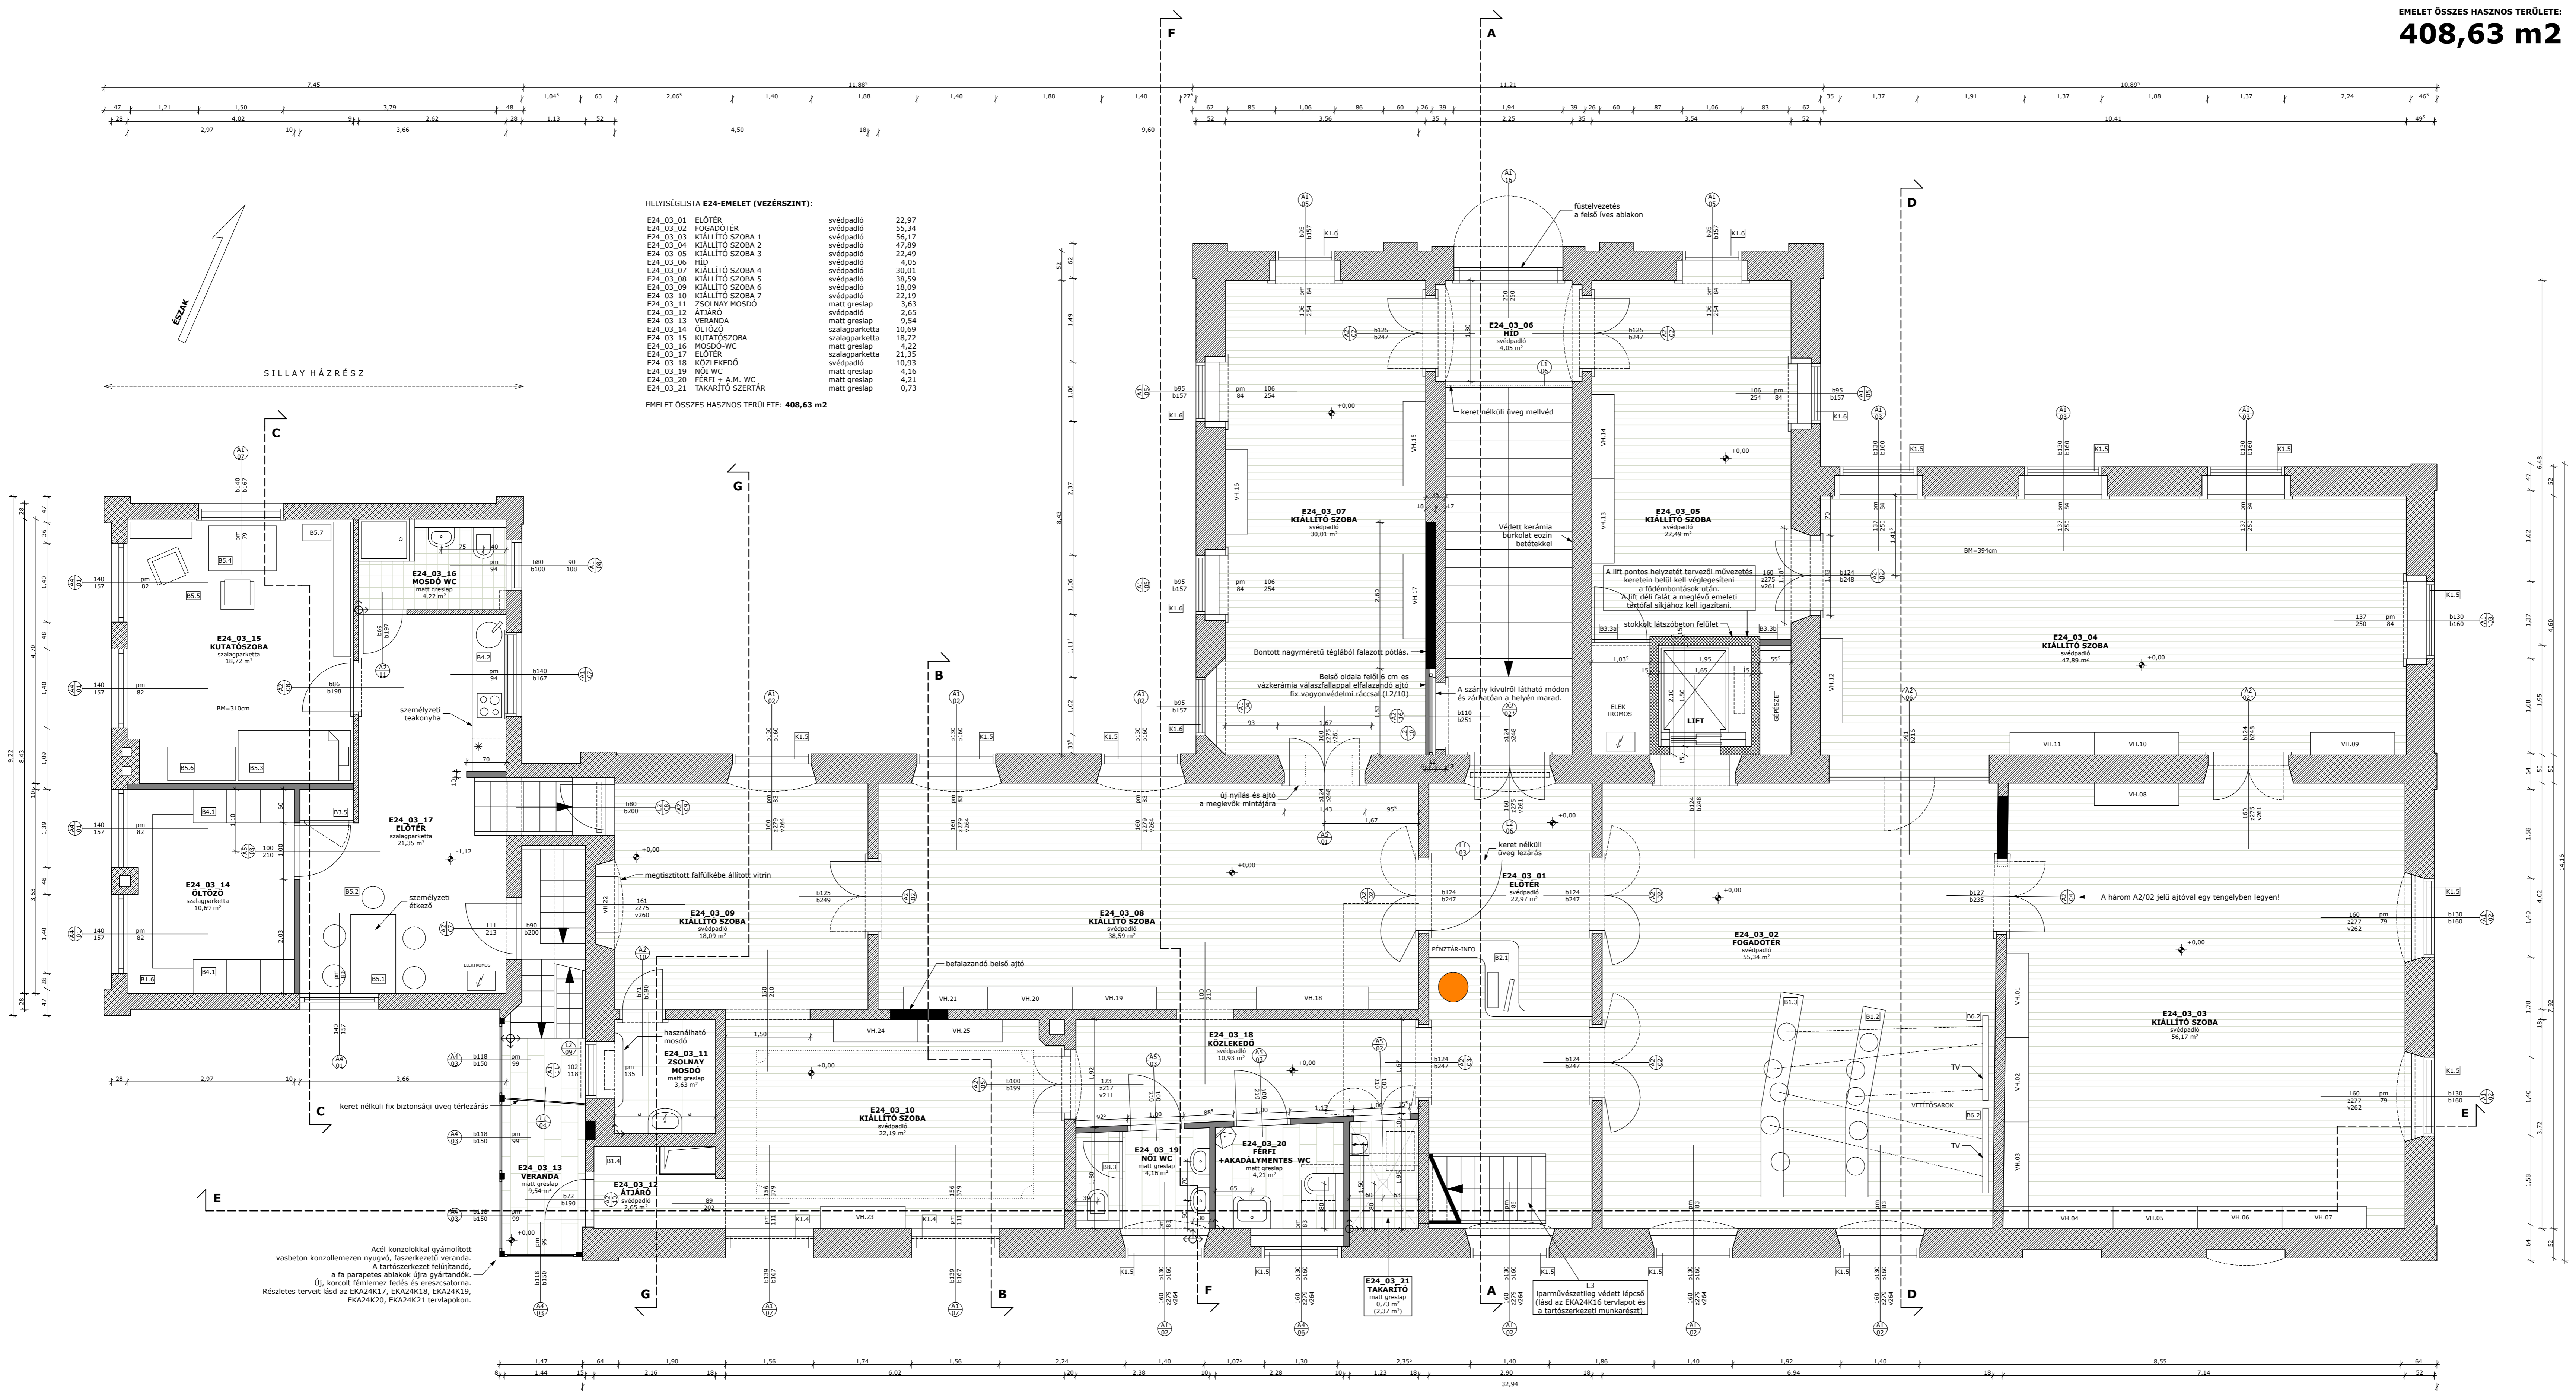

JELKULCS:

- Meglévő-MEGMARADÓ falazott szerkezetek nagyrészt tönör nagyrészt téglából
- Új befaazások a bontott anyagból, munkaszervezéstől függően a kisebb nyílásföldalappal együtt építhető
- Új vakföldemő vízszintek (általában 10, az A2/16 ajtónál viszont csak 6 cm vastag)
- Új látszóbeton szerkezetek
- Új monolit vasbeton szerkezetek
- Csömösztöltött beton
- Feltöltés
- Talaj
- Burkolatkiegészítési referenciapontja

MEGJEGYZÉS:

- A felmérés a 2008. júniusi állapot tükrözi.
- A felmérés feltárás, bontás nélküli készült.
- Magassági méretek pontossága: +/- 5cm
- Vízszintes méretek pontossága: +/- 3cm

JELÖLÉS:

- b: nettó tokbelsőméret a nyílászárónál
- z: záróelemmagasság a nyílászárónál
- v: válmagság a nyílászárónál
- t: tokkülsőméret

STOKKOLT LÁTSZÓBETON FELÜLETEK EZEN A SZINTEN: 7,12 m²

ÖSSZES STOKKOLT LÁTSZÓBETON FELÜLET: 46,50 m²

KÉRDŐJELEK

A PÉCS EURÓPA KULTURÁLIS FŐVÁROSÁ 2019PROGRAM KERETÉBEN A

ZSOLNAY KULTURÁLIS NEGYED

TERÜLENEBEN BENTARTÁS MELY ÉS MAGASRÉSSES MÉREK ES HOMOKKATKONTROLLONCS ÉPÜLTÉSELÉPÜLÉS VILÁGMINTAFELTESÉSI TOVÁBBRAHOTEL TERVEZÉSI FELADATOK ELÁTLÁSA

RES PÉCS, ZSOLNAY VILKOS UTCA 37, ZSOLNAY MAJLÓKULUM FELVŐ VÁRHÁZ UTCA, MAUR UTCA - BARANYAI UTCA, ZSOLNAY V. U.

TERVEZŐ: PÉCSI METRÓVÉ JOZSÓ ÖNORMÁVÁZTALA 39/1 PÉCS, SZÉCHÉNYI UT. 1. PÉCSI MENDÉLVÉNMENT KÖRNYEZET KÖRNYEZETTERVEZÉS ÉS TERVEZÉS PÉCSI, MARI U. 8. TEL: 06 72 518485

MÉRŐKOR: METRÓVÉR - ÉRŐK KONZORCIUM BÉNY ÉRŐK

TERVEZÉS: PÉCSI METRÓVÉ JOZSÓ ÖNORMÁVÁZTALA 39/1 PÉCS, SZÉCHÉNYI UT. 1. PÉCSI MENDÉLVÉNMENT KÖRNYEZET KÖRNYEZETTERVEZÉS ÉS TERVEZÉS PÉCSI, MARI U. 8. TEL: 06 72 518485

ELŐZETES TERVEZÉS: PÉCSI METRÓVÉ JOZSÓ ÖNORMÁVÁZTALA 39/1 PÉCS, SZÉCHÉNYI UT. 1. PÉCSI MENDÉLVÉNMENT KÖRNYEZET KÖRNYEZETTERVEZÉS ÉS TERVEZÉS PÉCSI, MARI U. 8. TEL: 06 72 518485

TERVEZÉS: PÉCSI METRÓVÉ JOZSÓ ÖNORMÁVÁZTALA 39/1 PÉCS, SZÉCHÉNYI UT. 1. PÉCSI MENDÉLVÉNMENT KÖRNYEZET KÖRNYEZETTERVEZÉS ÉS TERVEZÉS PÉCSI, MARI U. 8. TEL: 06 72 518485

MECHANIKA

MECHANIKAI TERVEZÉS: PÉCSI METRÓVÉ JOZSÓ ÖNORMÁVÁZTALA 39/1 PÉCS, SZÉCHÉNYI UT. 1. PÉCSI MENDÉLVÉNMENT KÖRNYEZET KÖRNYEZETTERVEZÉS ÉS TERVEZÉS PÉCSI, MARI U. 8. TEL: 06 72 518485

ELŐZETES TERVEZÉS: PÉCSI METRÓVÉ JOZSÓ ÖNORMÁVÁZTALA 39/1 PÉCS, SZÉCHÉNYI UT. 1. PÉCSI MENDÉLVÉNMENT KÖRNYEZET KÖRNYEZETTERVEZÉS ÉS TERVEZÉS PÉCSI, MARI U. 8. TEL: 06 72 518485

TERVEZÉS: PÉCSI METRÓVÉ JOZSÓ ÖNORMÁVÁZTALA 39/1 PÉCS, SZÉCHÉNYI UT. 1. PÉCSI MENDÉLVÉNMENT KÖRNYEZET KÖRNYEZETTERVEZÉS ÉS TERVEZÉS PÉCSI, MARI U. 8. TEL: 06 72 518485

MECHANIKAI TERVEZÉS:

MENDÉLVÉNMENT KÖRNYEZET KÖRNYEZETTERVEZÉS ÉS TERVEZÉS PÉCSI, MARI U. 8. TEL: 06 72 518485