


1:100 HOMLOKZATOK


DIPLOMATERV 2012 TAVASZ
VARGA CSABA VWBOMN
POSTA ÉS TAKARÉKSZÖVEGKÉZLET

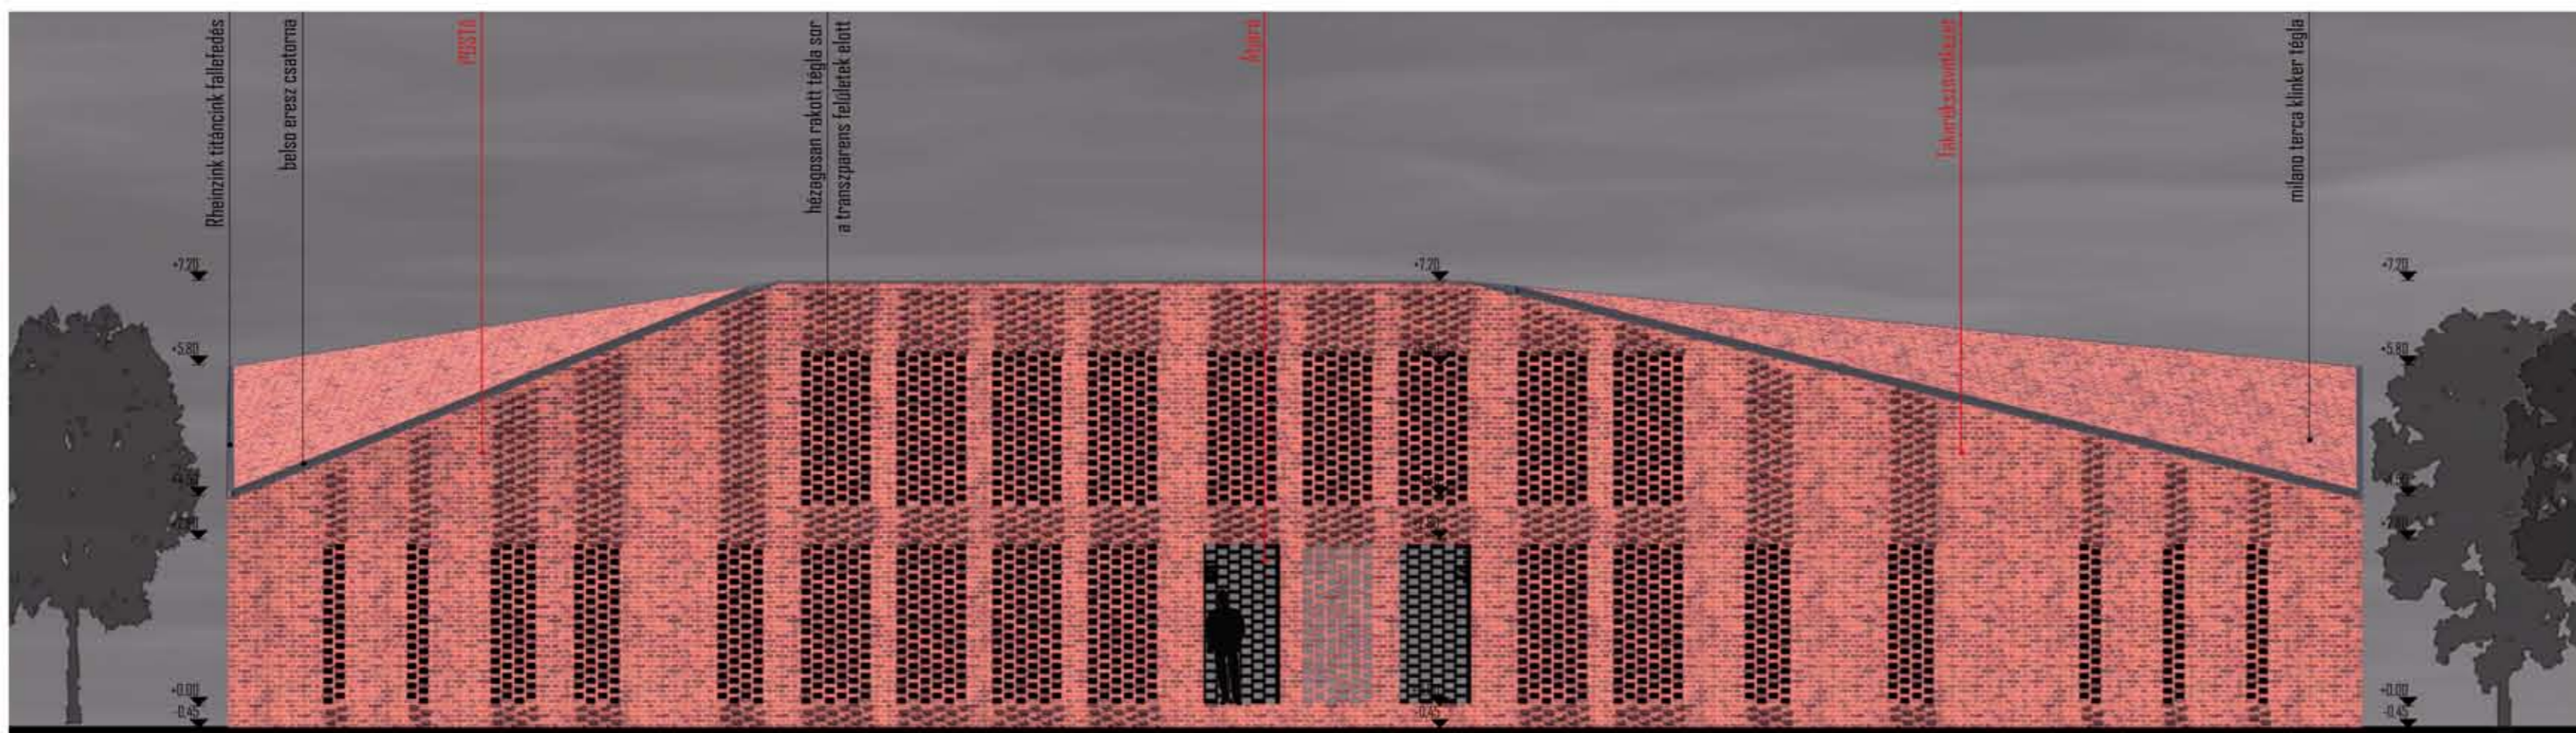


Dél-Keleti homlokzat



Dél-Nyugati homlokzat

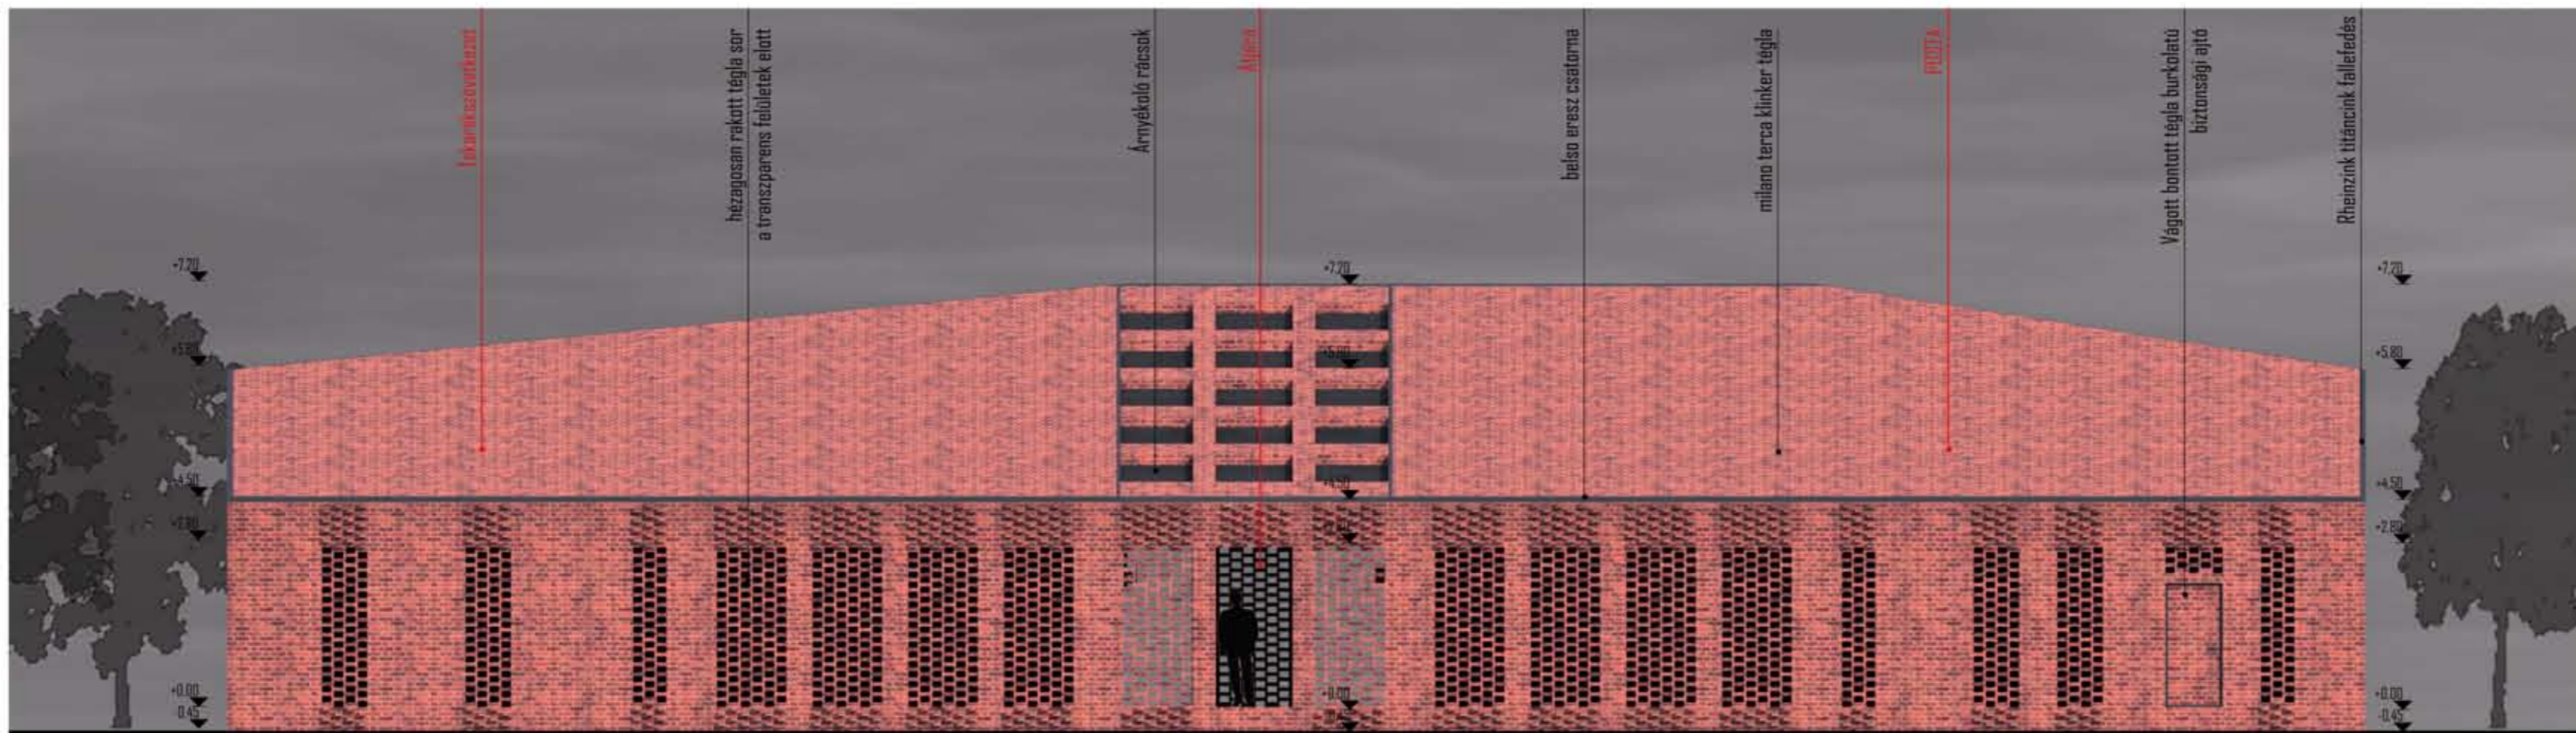

Észak-Keleti homlokzat

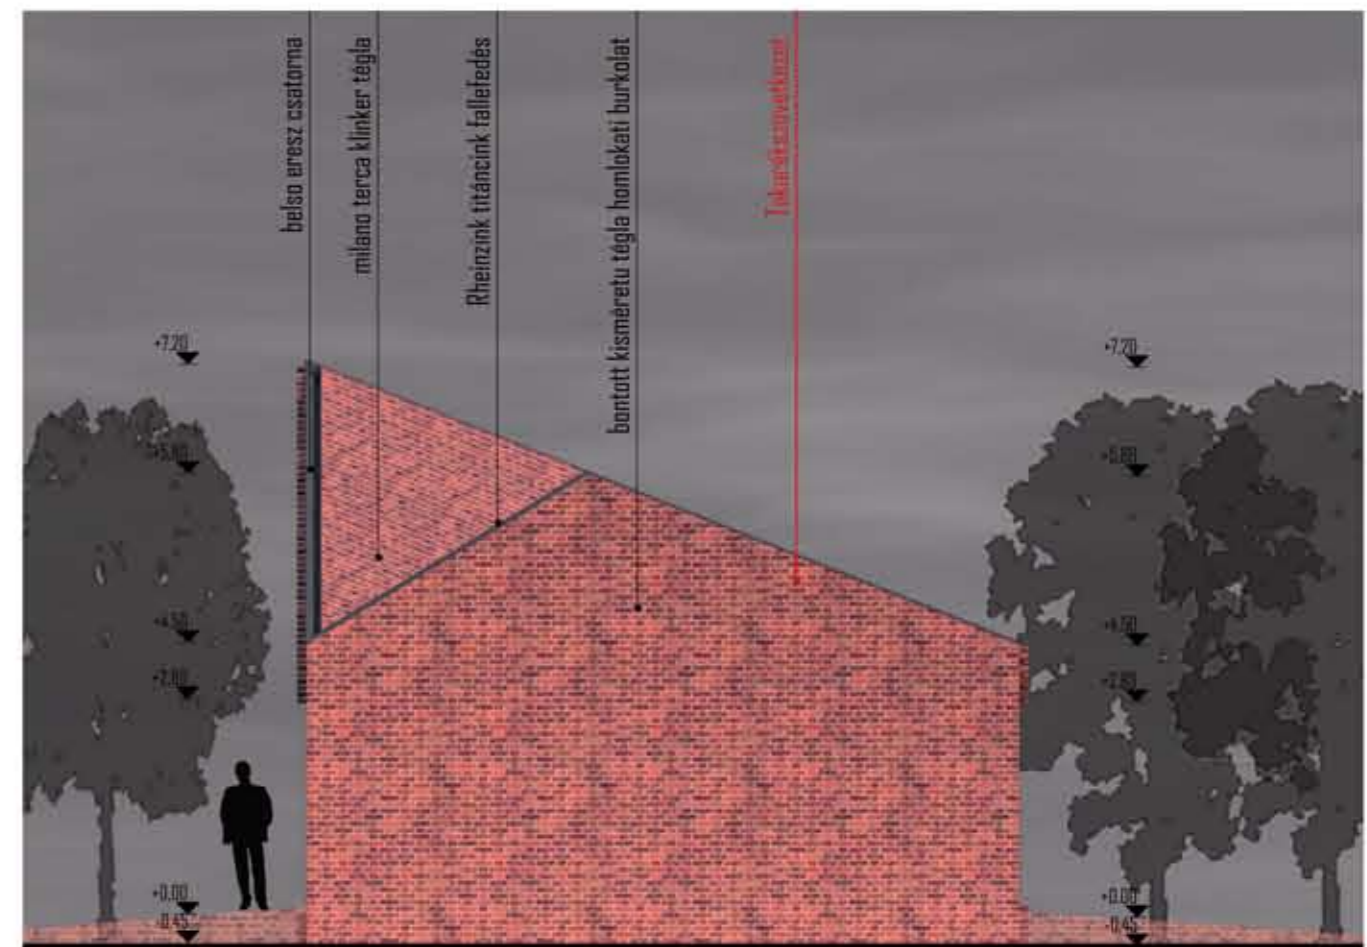

Észak-Nyugati homlokzat