1Z	1S	1M	1L	1XL
2Z	2S	2M	2L	2XL
3Z	3S	3M	3L	3XL
4Z	4S	4M	4L	4XL
5Z	5S	5M	5L	5XL
6Z	6S	6M	6L	6XL
7Z	7S	7M	7L	7XL

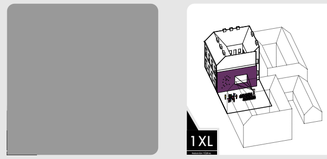

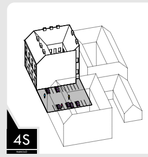

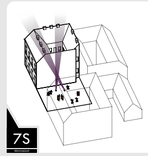

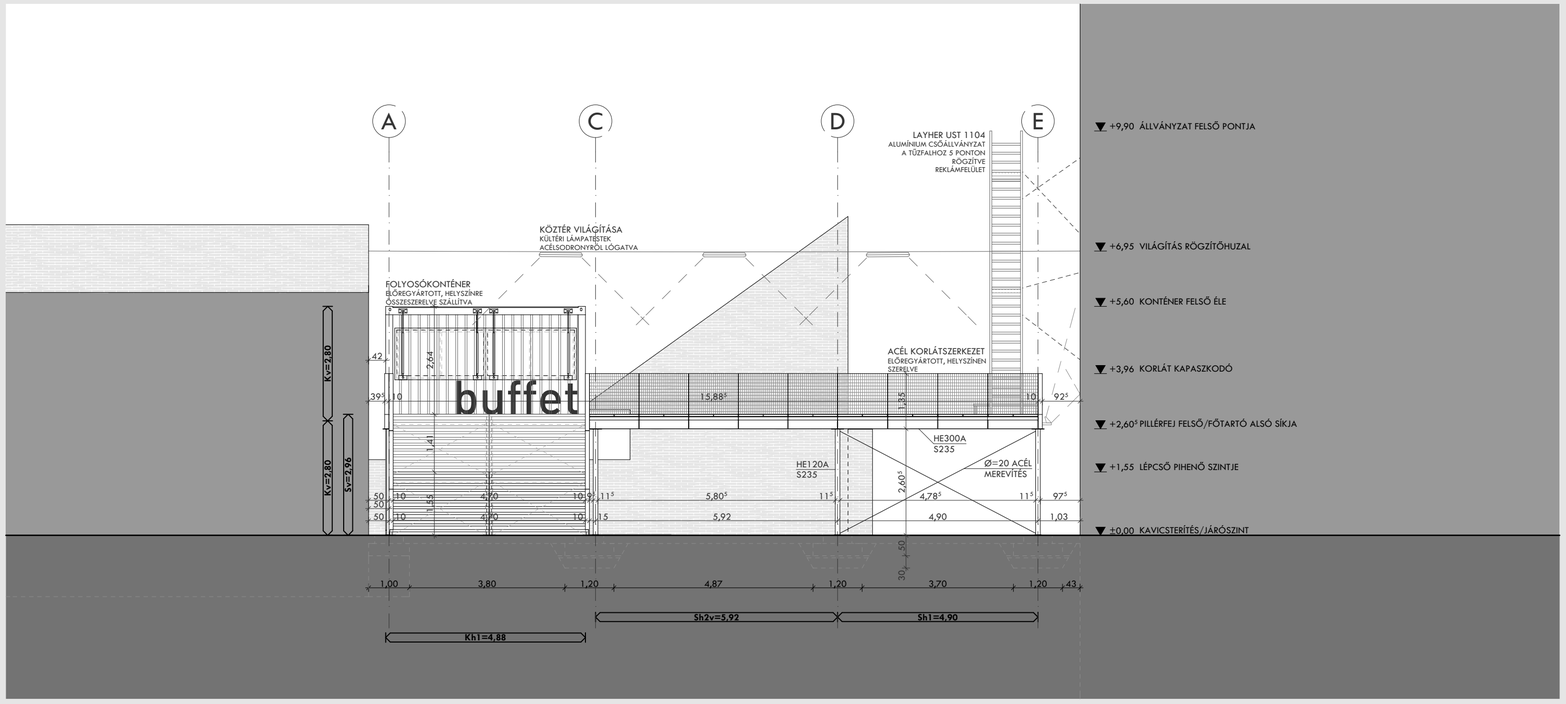

KIS DIÓFA HOMLOKZAT
M=1:100, M=1:200

BUDAPEST
CSÁNYI UTCA 5. & KISDIÓFA UTCA 7.
FOGHÍJ_AK IDEIGLENES BEÉPÍTÉSE
PAPP MÁTYÁS
DIPLOMATERV