



7-7 NÉZET

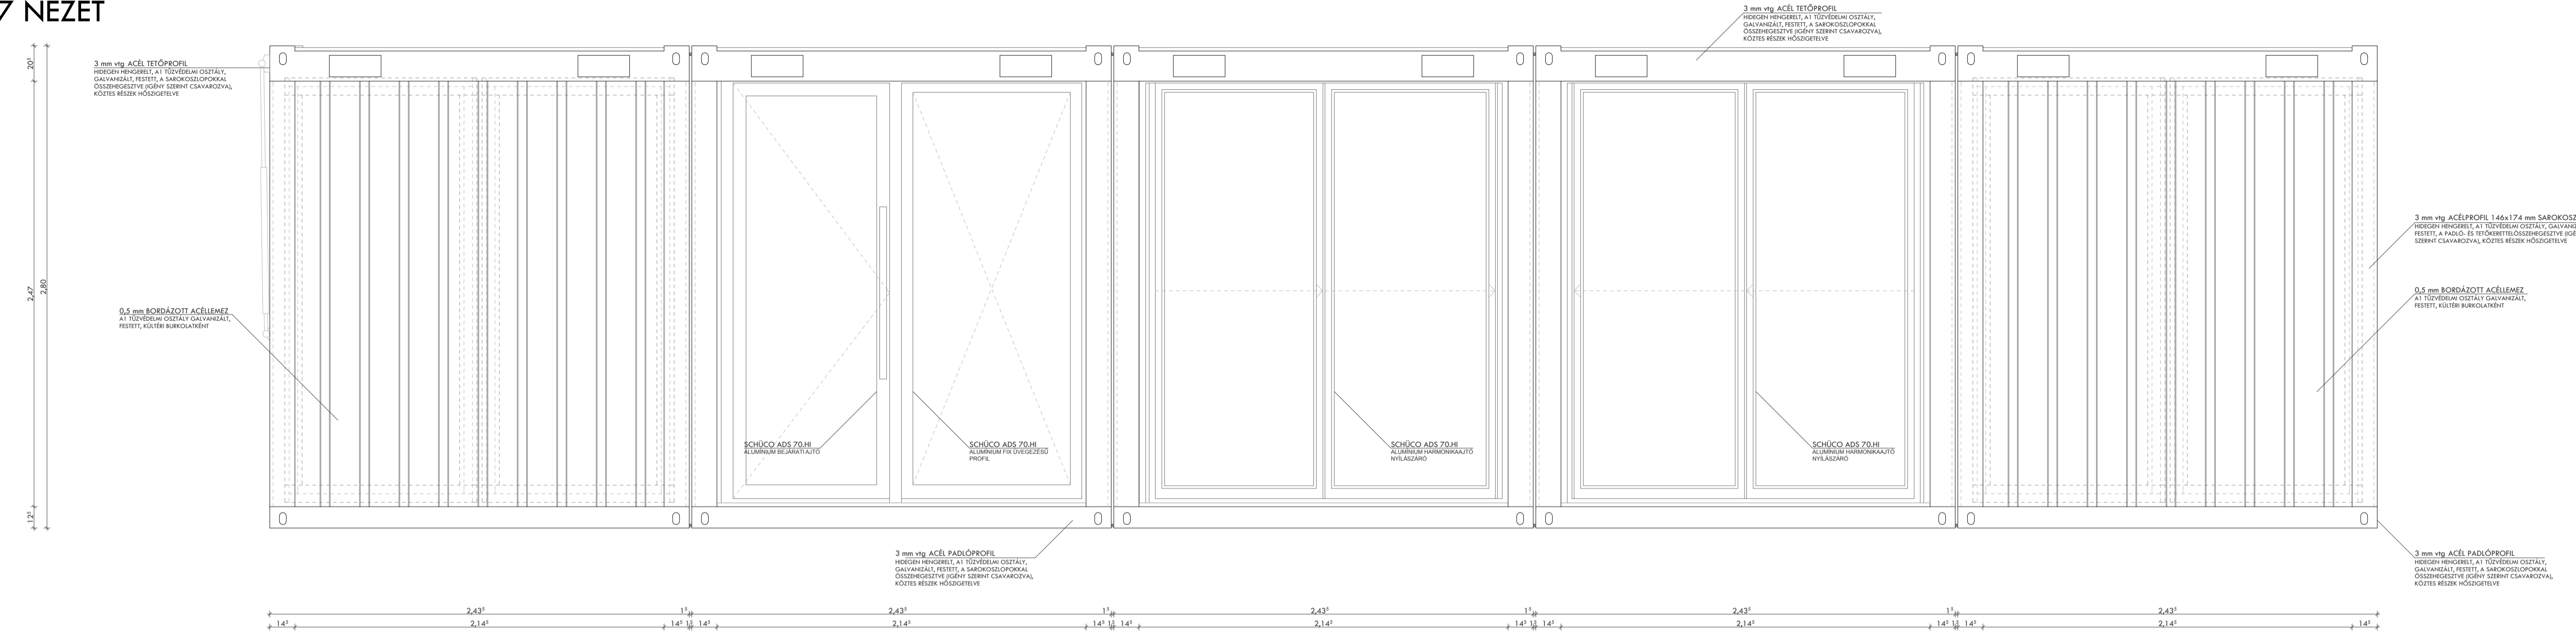

8-8 NÉZET

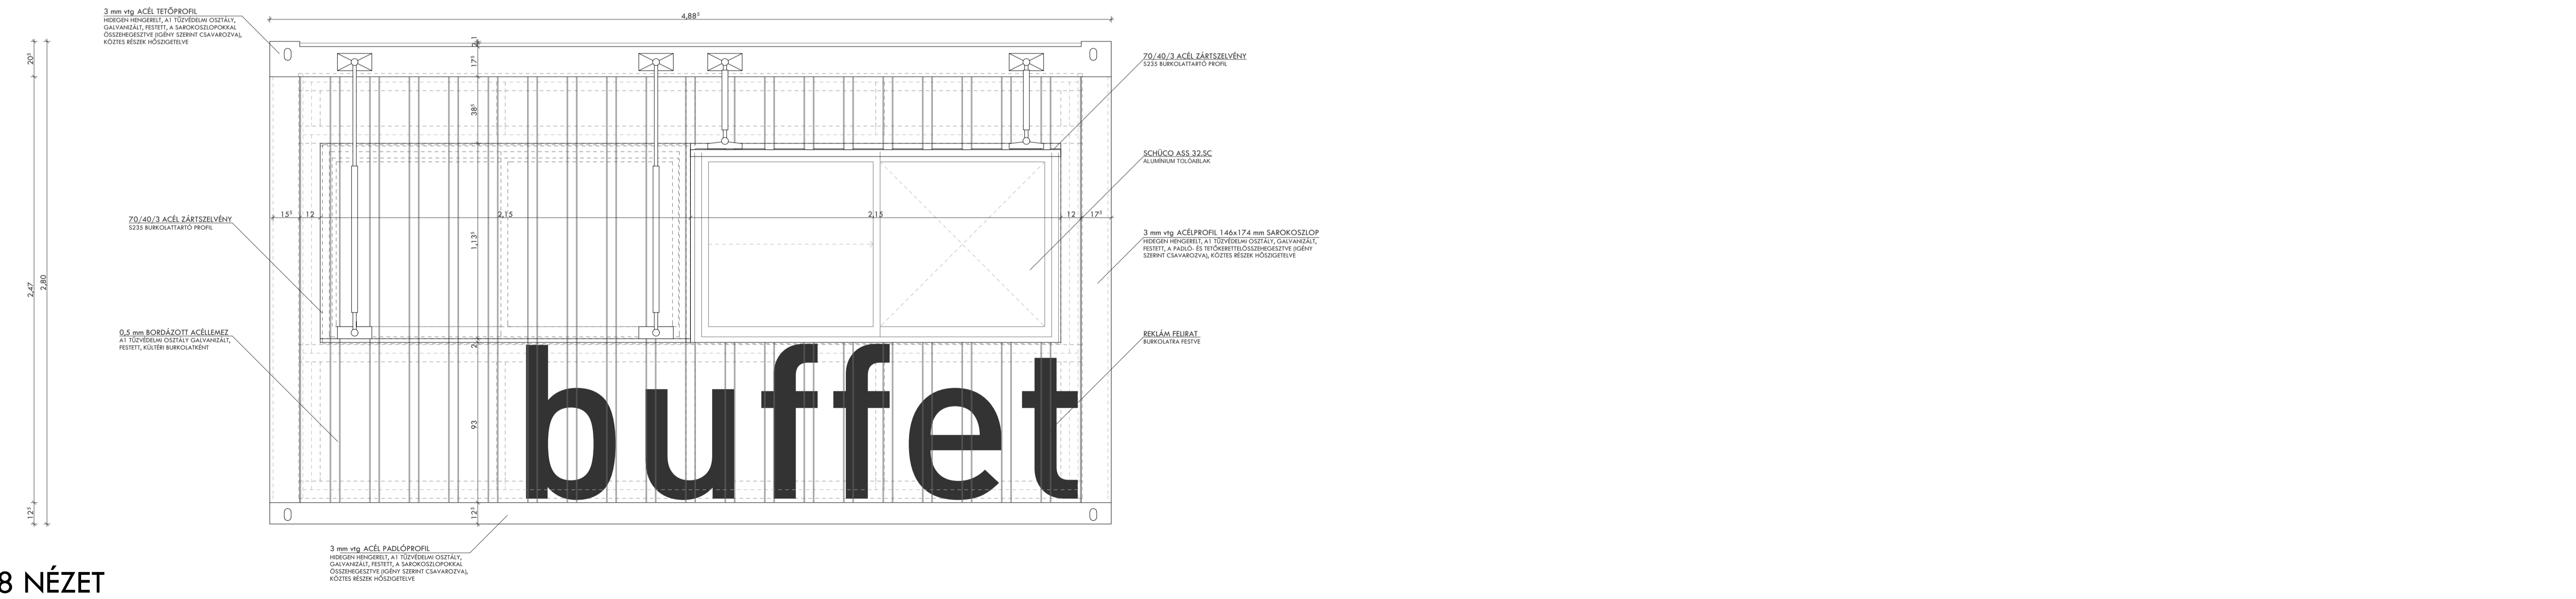

KONTÉNER HOMLOKZAT
M=1:20
 BUDAPEST
 CSÁNYI UTCA 5. & KISDÍÓFA UTCA 7.
 FOGHÍJ_AK IDEIGLENES BEÉPÍTÉSE
 PAPP MÁTYÁS
 DIPLOMATERY