


1. EMELETI ALAPRAJZ 1:200

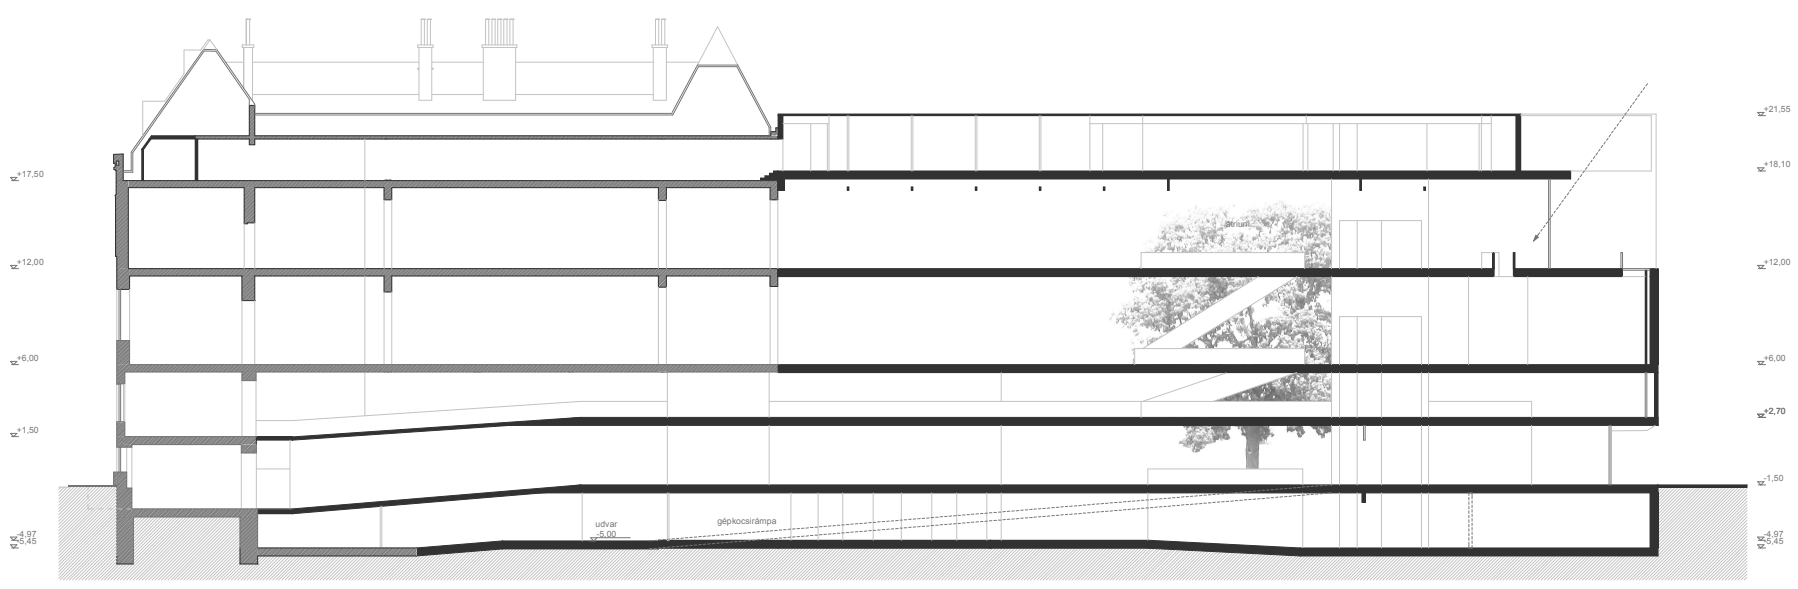

L-L METSZET 1:200