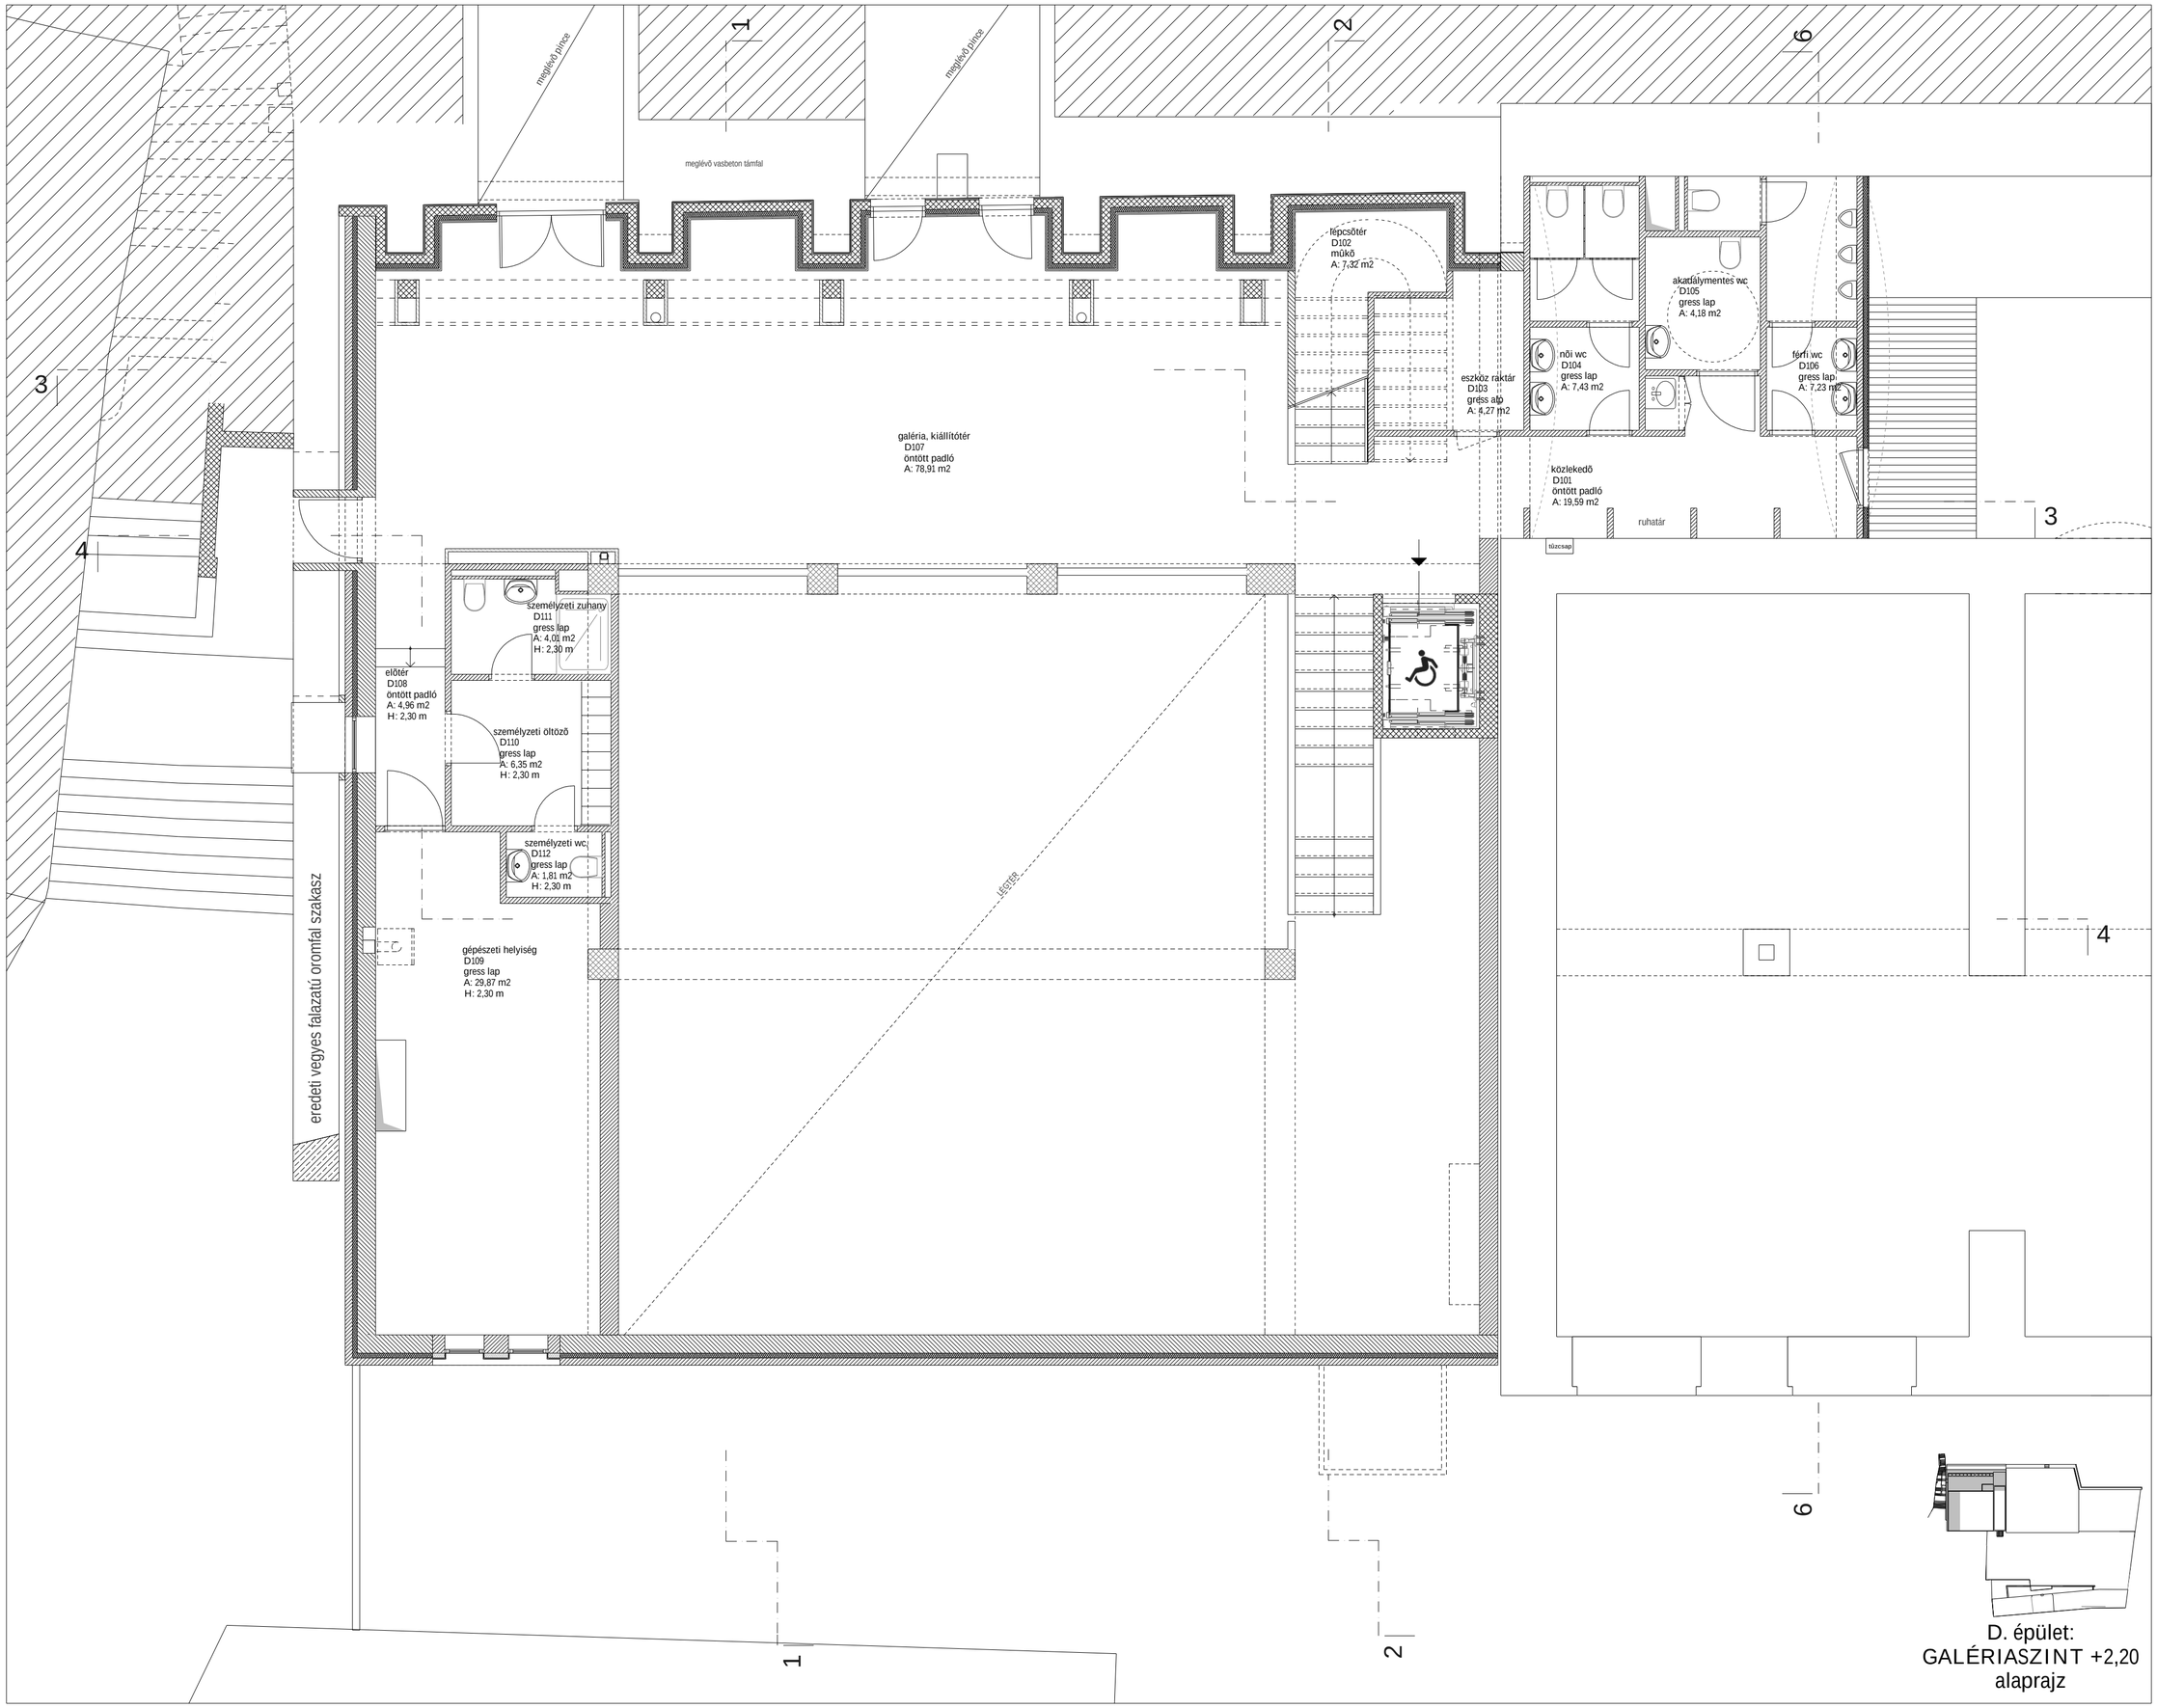

D. épület:
GALÉRIASZINT +2,20
alaprajz