


1

+3,14  
+2,90  
+3,06  
+2,70

-0,05  
-0,26  
-0,16  
-0,66  
-0,86

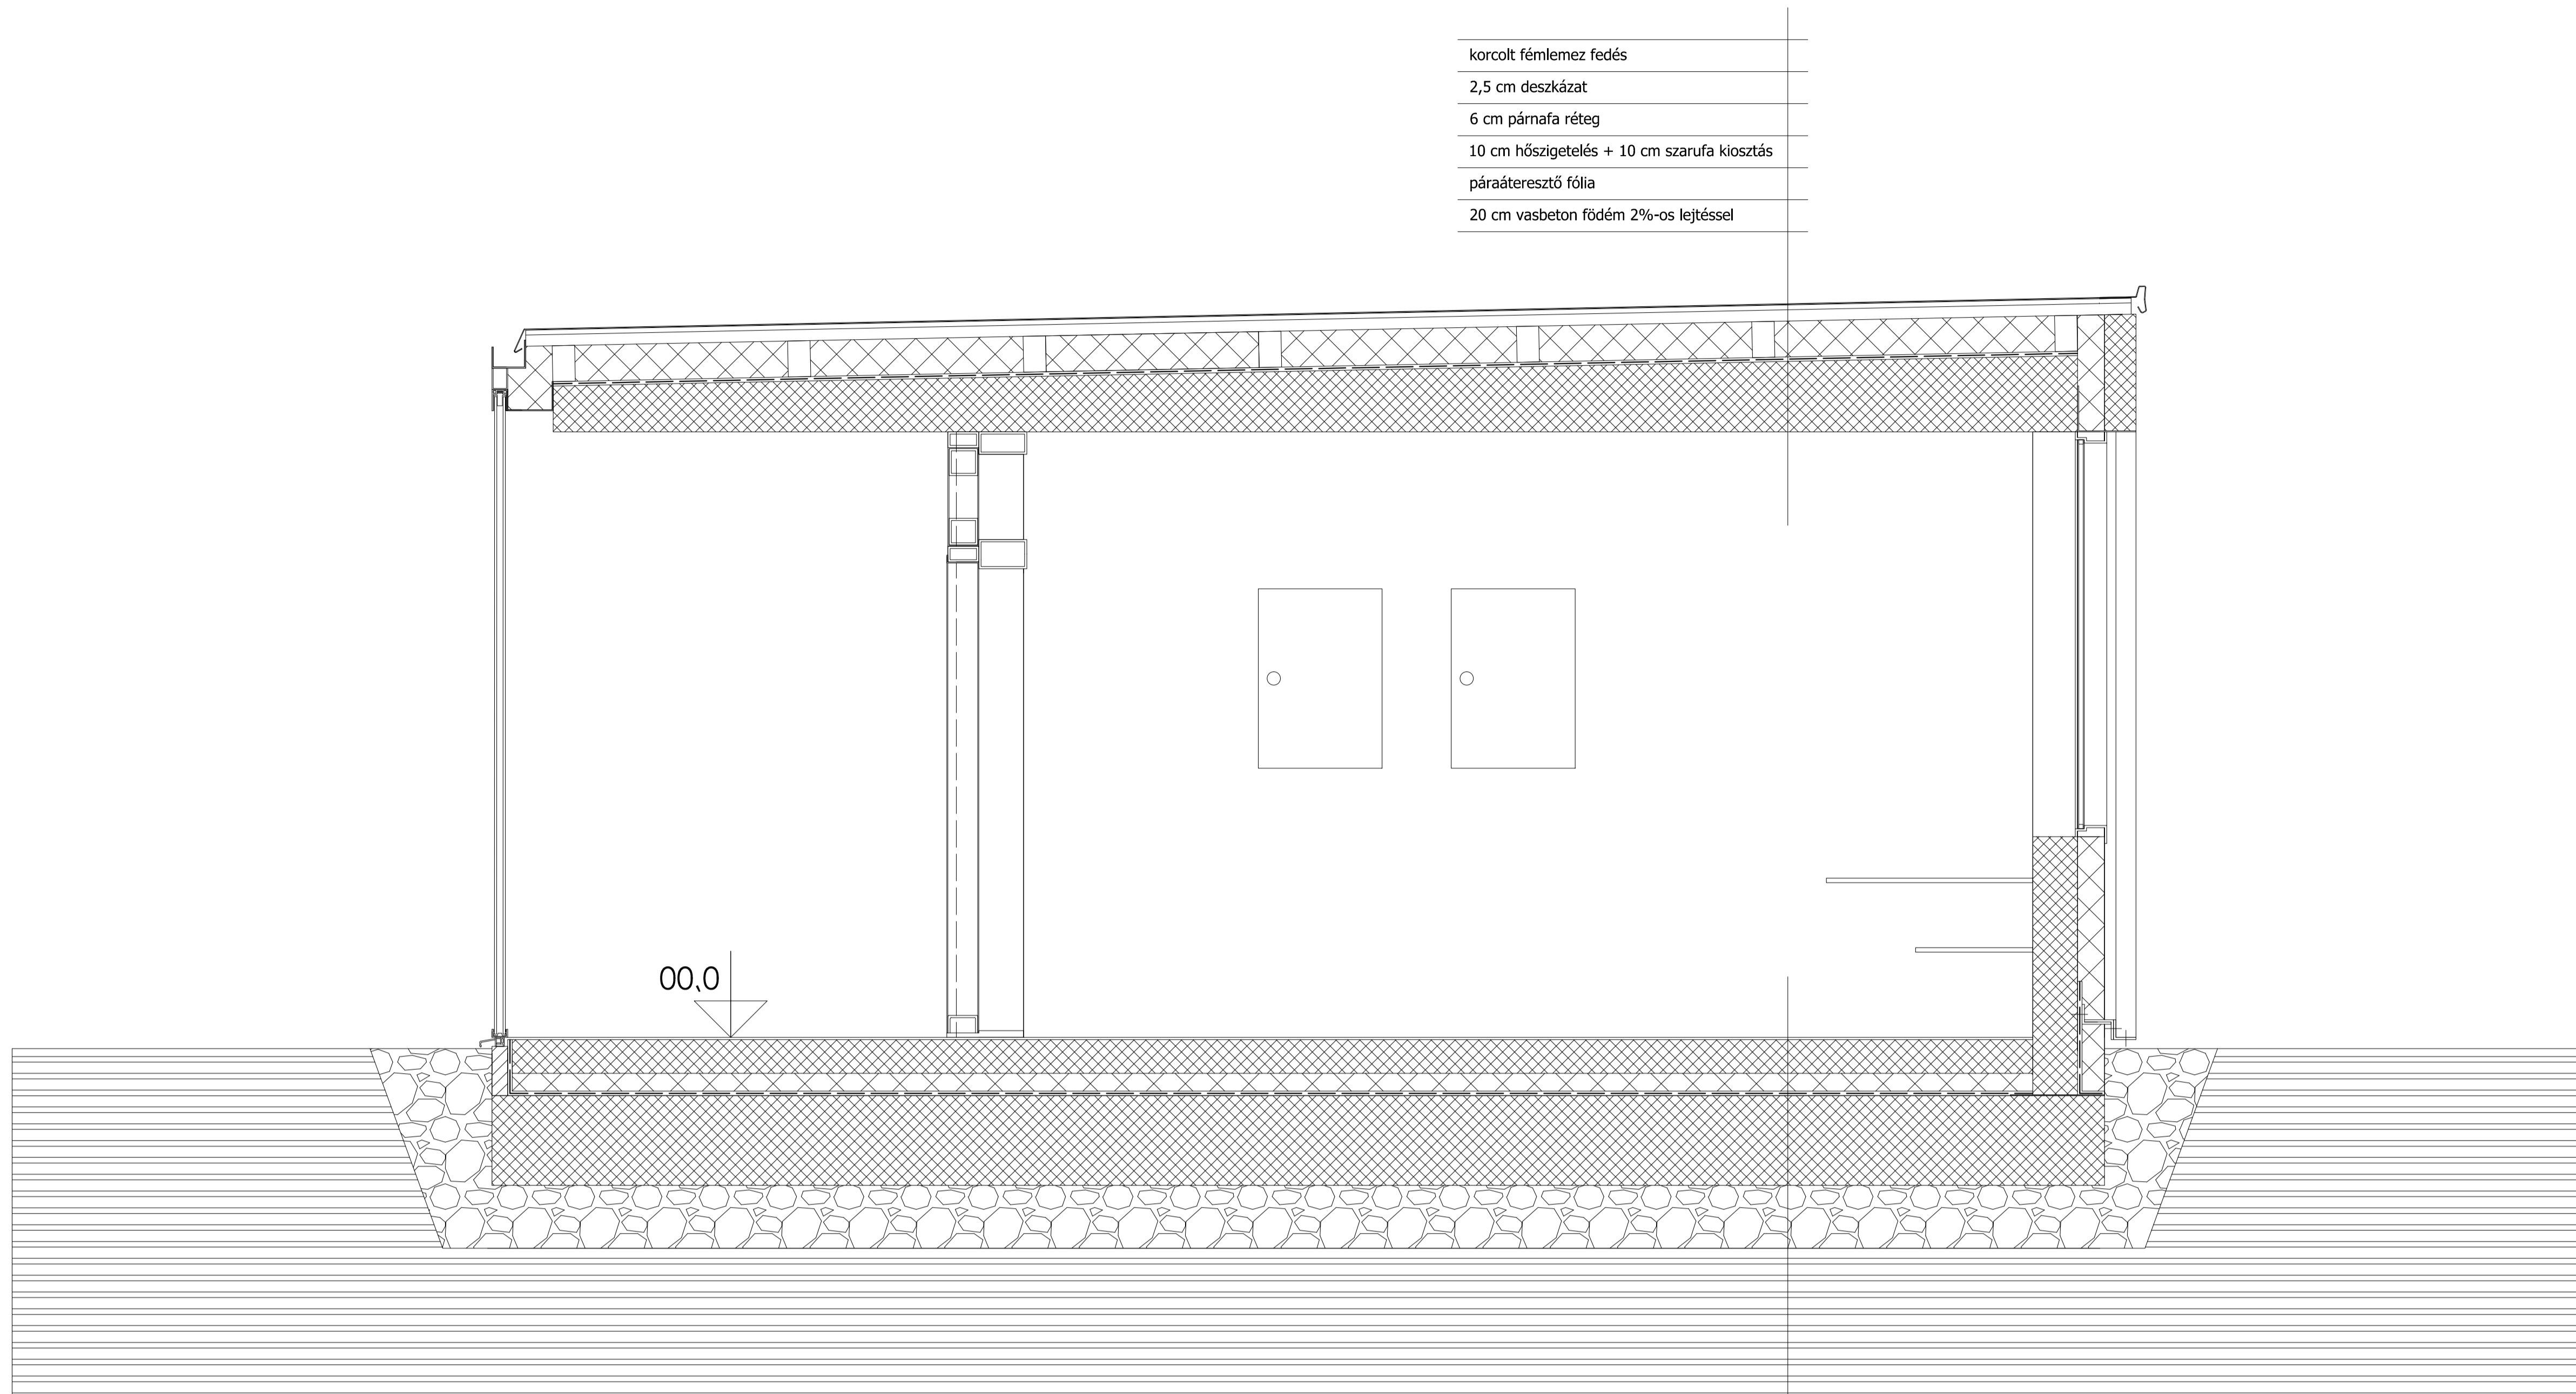


- korcolt fémlemez fedés
- 2,5 cm deszkázat
- 6 cm párnafa réteg
- 10 cm hőszigetelés + 10 cm szarufa kiosztás
- páraáteresztő fólia
- 20 cm vasbeton födém 2%-os lejtéssel

- 2 cm műgyanta padlóburkolat
- 15 cm aljzat
- 8 cm hőszigetelés
- bitumenes vízszigetelés
- 40 cm lemez alapozás
- 20 cm kavics feltöltés

3

+3,14  
+2,90  
+3,06  
+2,70

-0,05  
-0,26  
-0,16  
-0,66  
-0,86

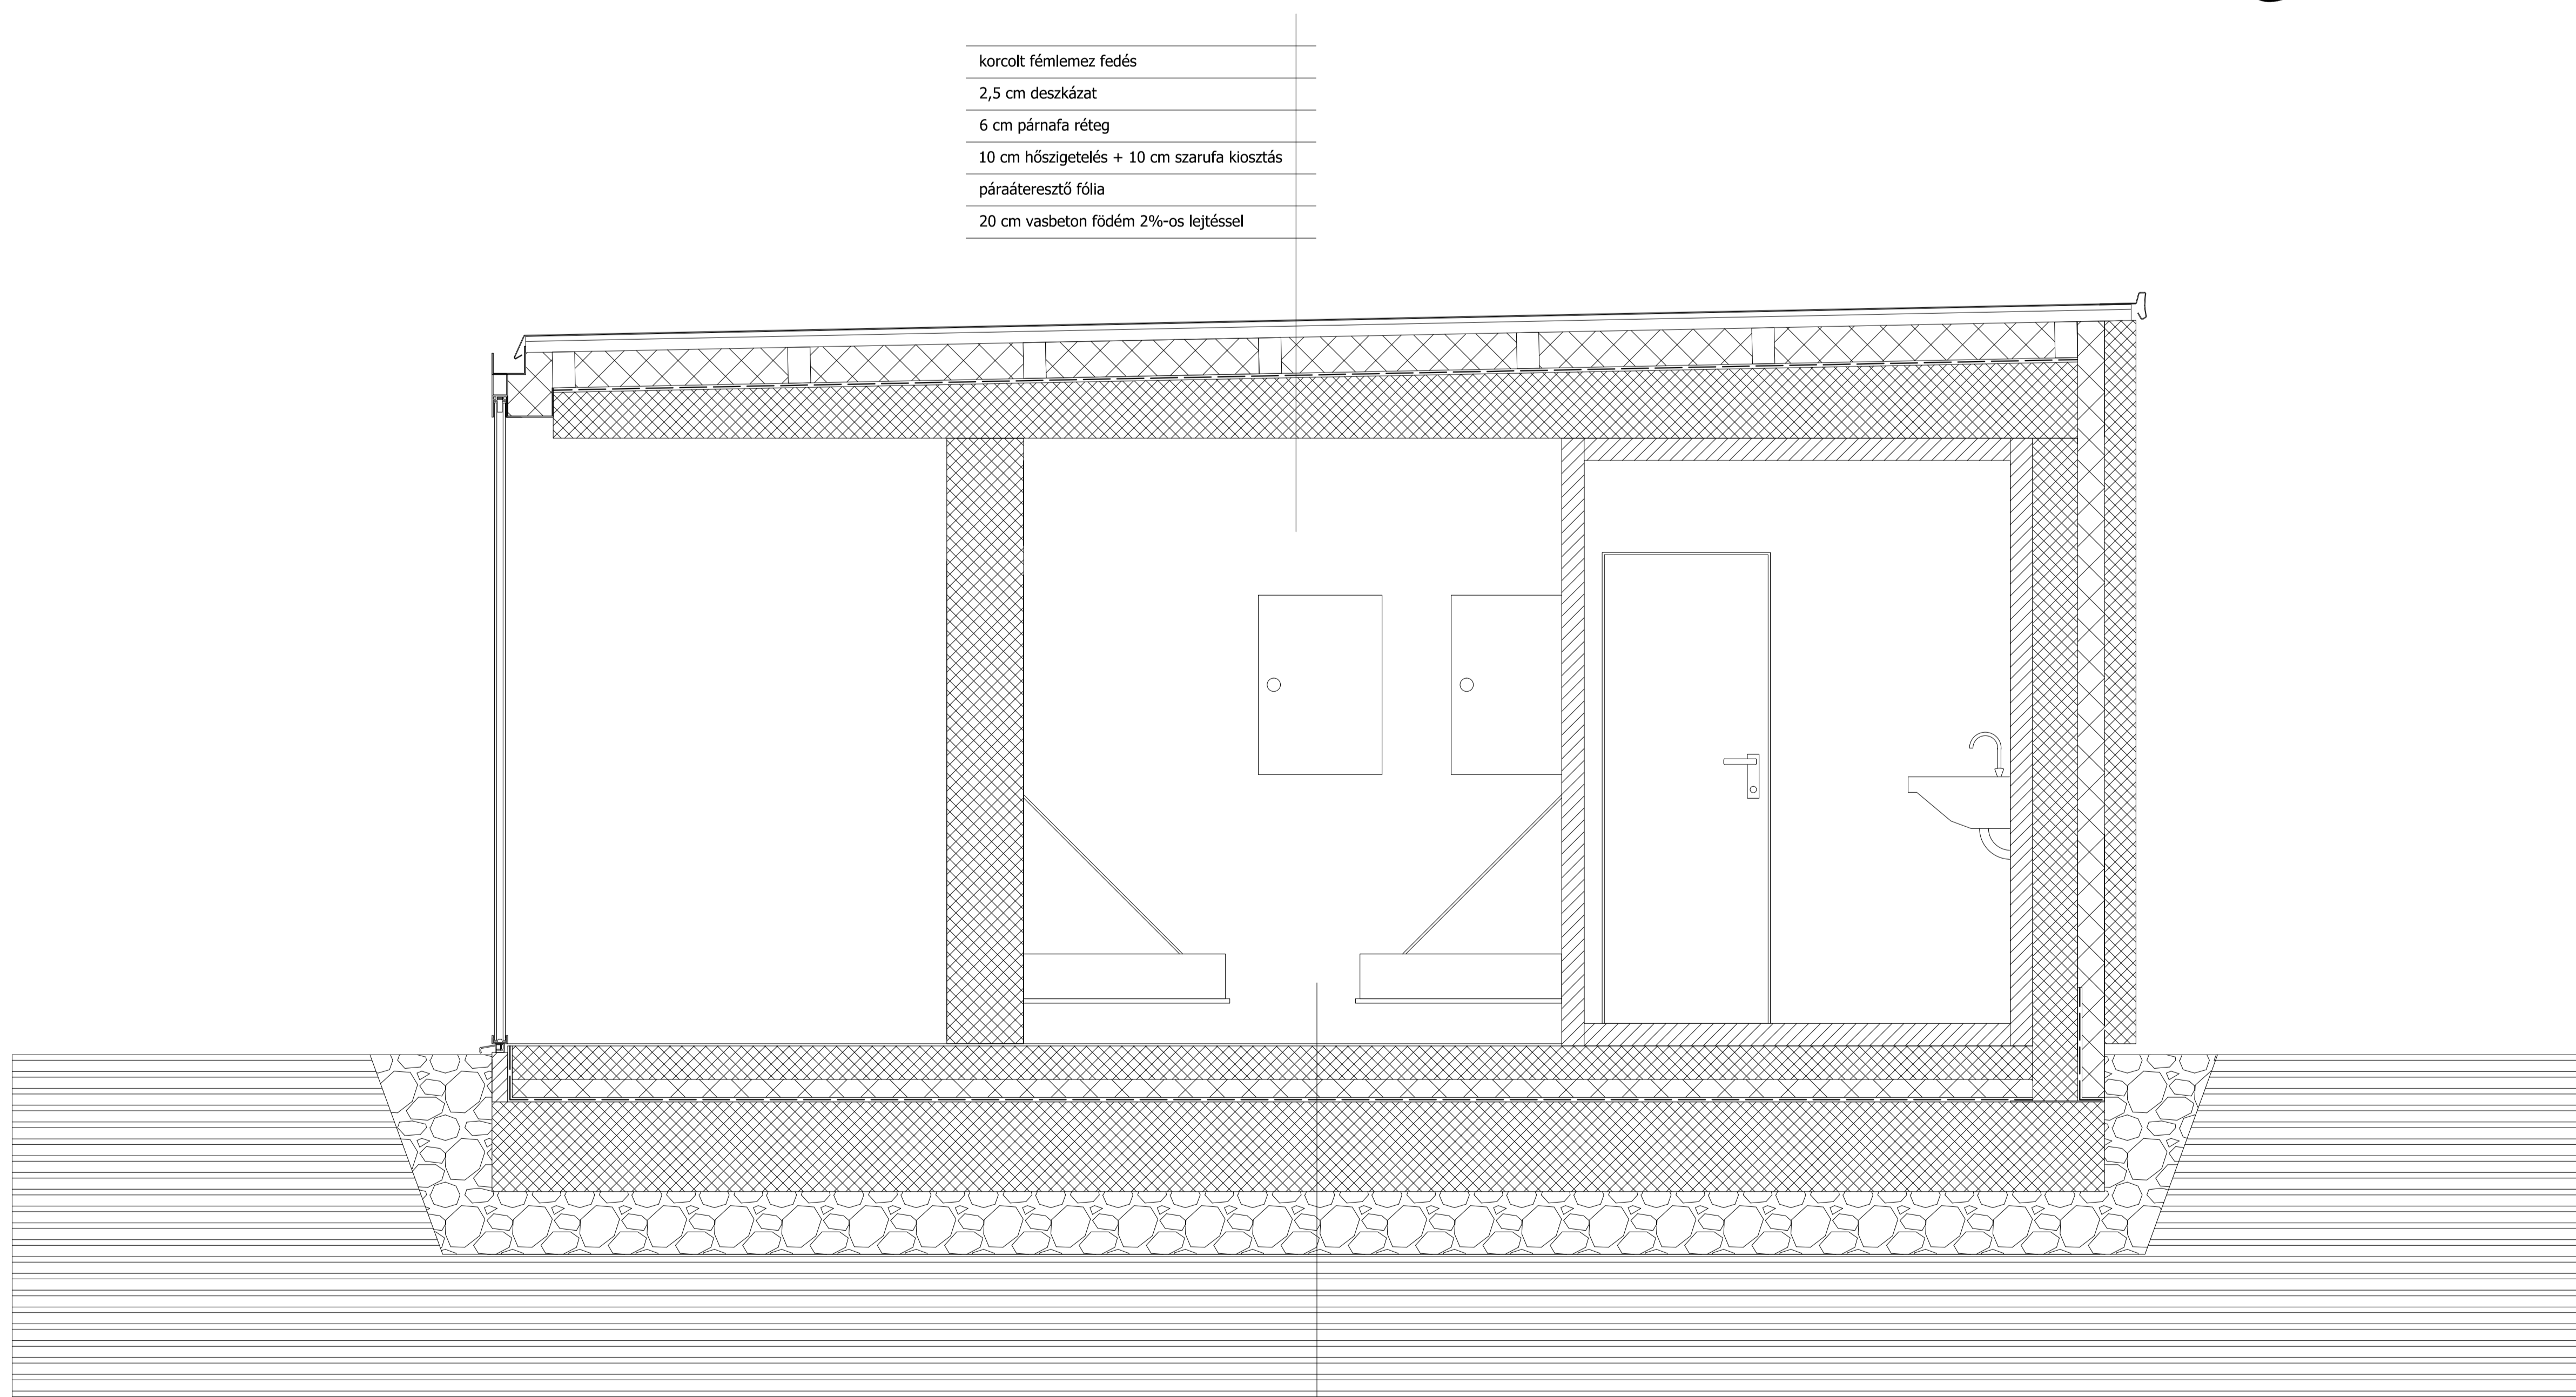

- korcolt fémlemez fedés
- 2,5 cm deszkázat
- 6 cm párnafa réteg
- 10 cm hőszigetelés + 10 cm szarufa kiosztás
- páraáteresztő fólia
- 20 cm vasbeton födém 2%-os lejtéssel

- 2 cm műgyanta padlóburkolat
- 15 cm aljzat
- 8 cm hőszigetelés
- bitumenes vízszigetelés
- 40 cm lemez alapozás
- 20 cm kavics feltöltés