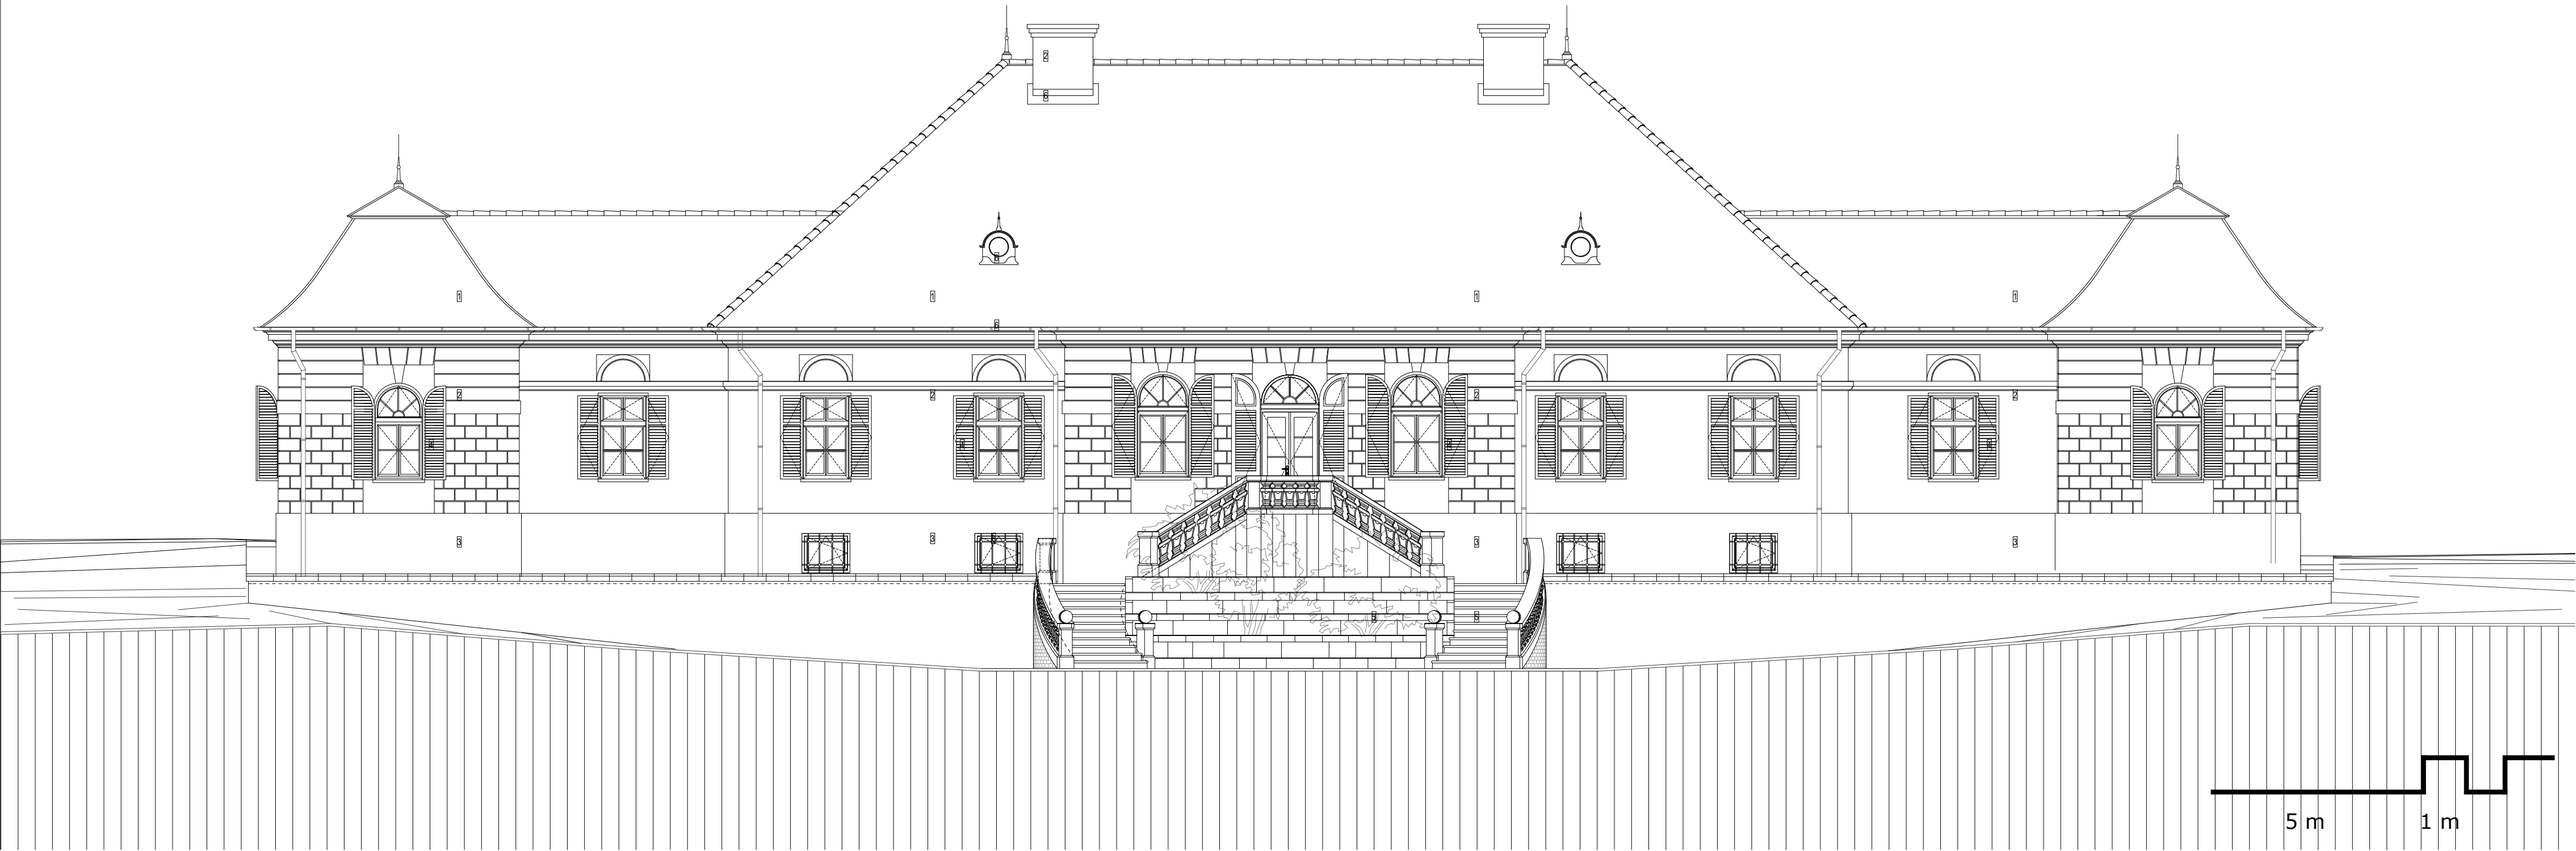
5 m
1 m