

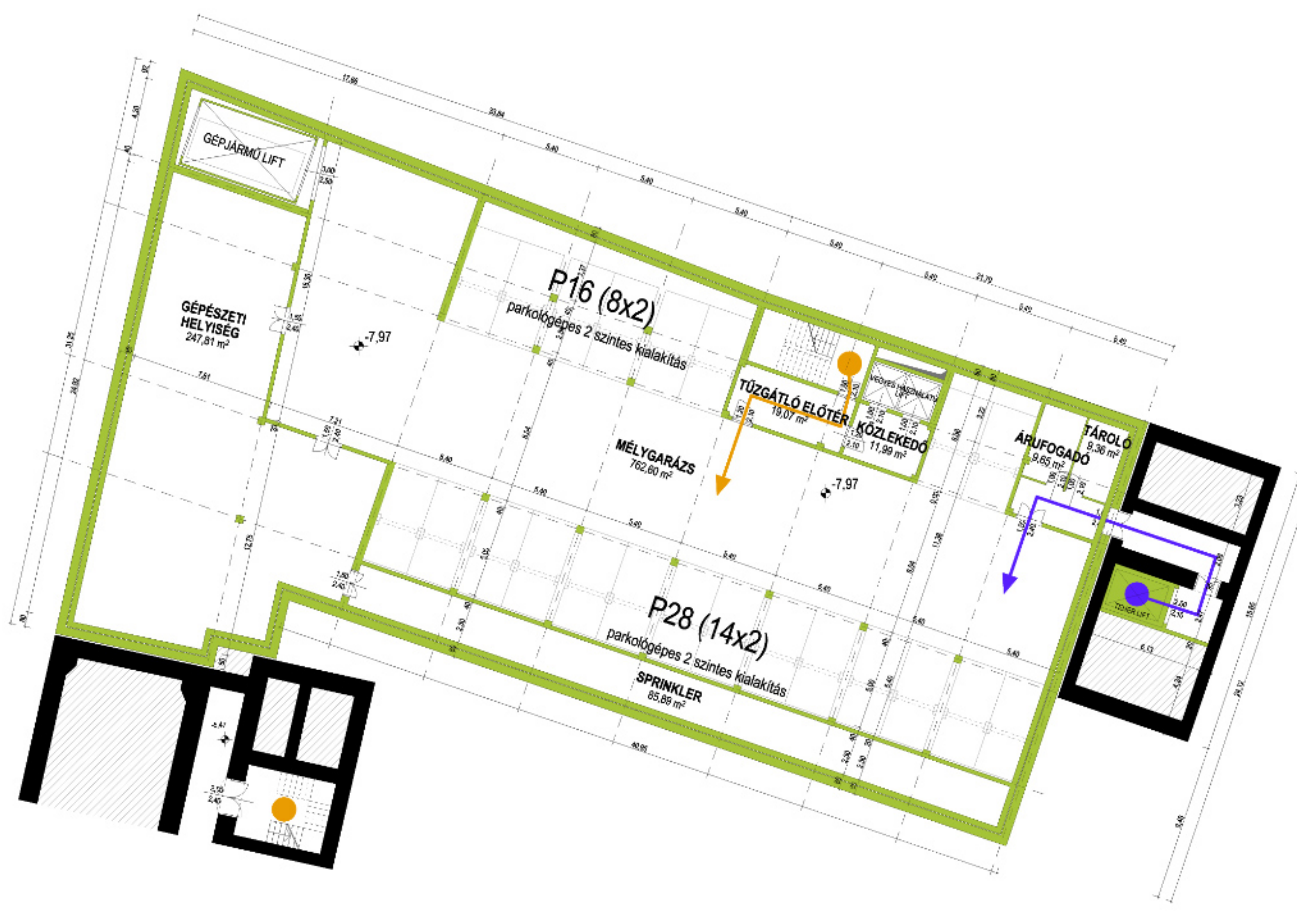


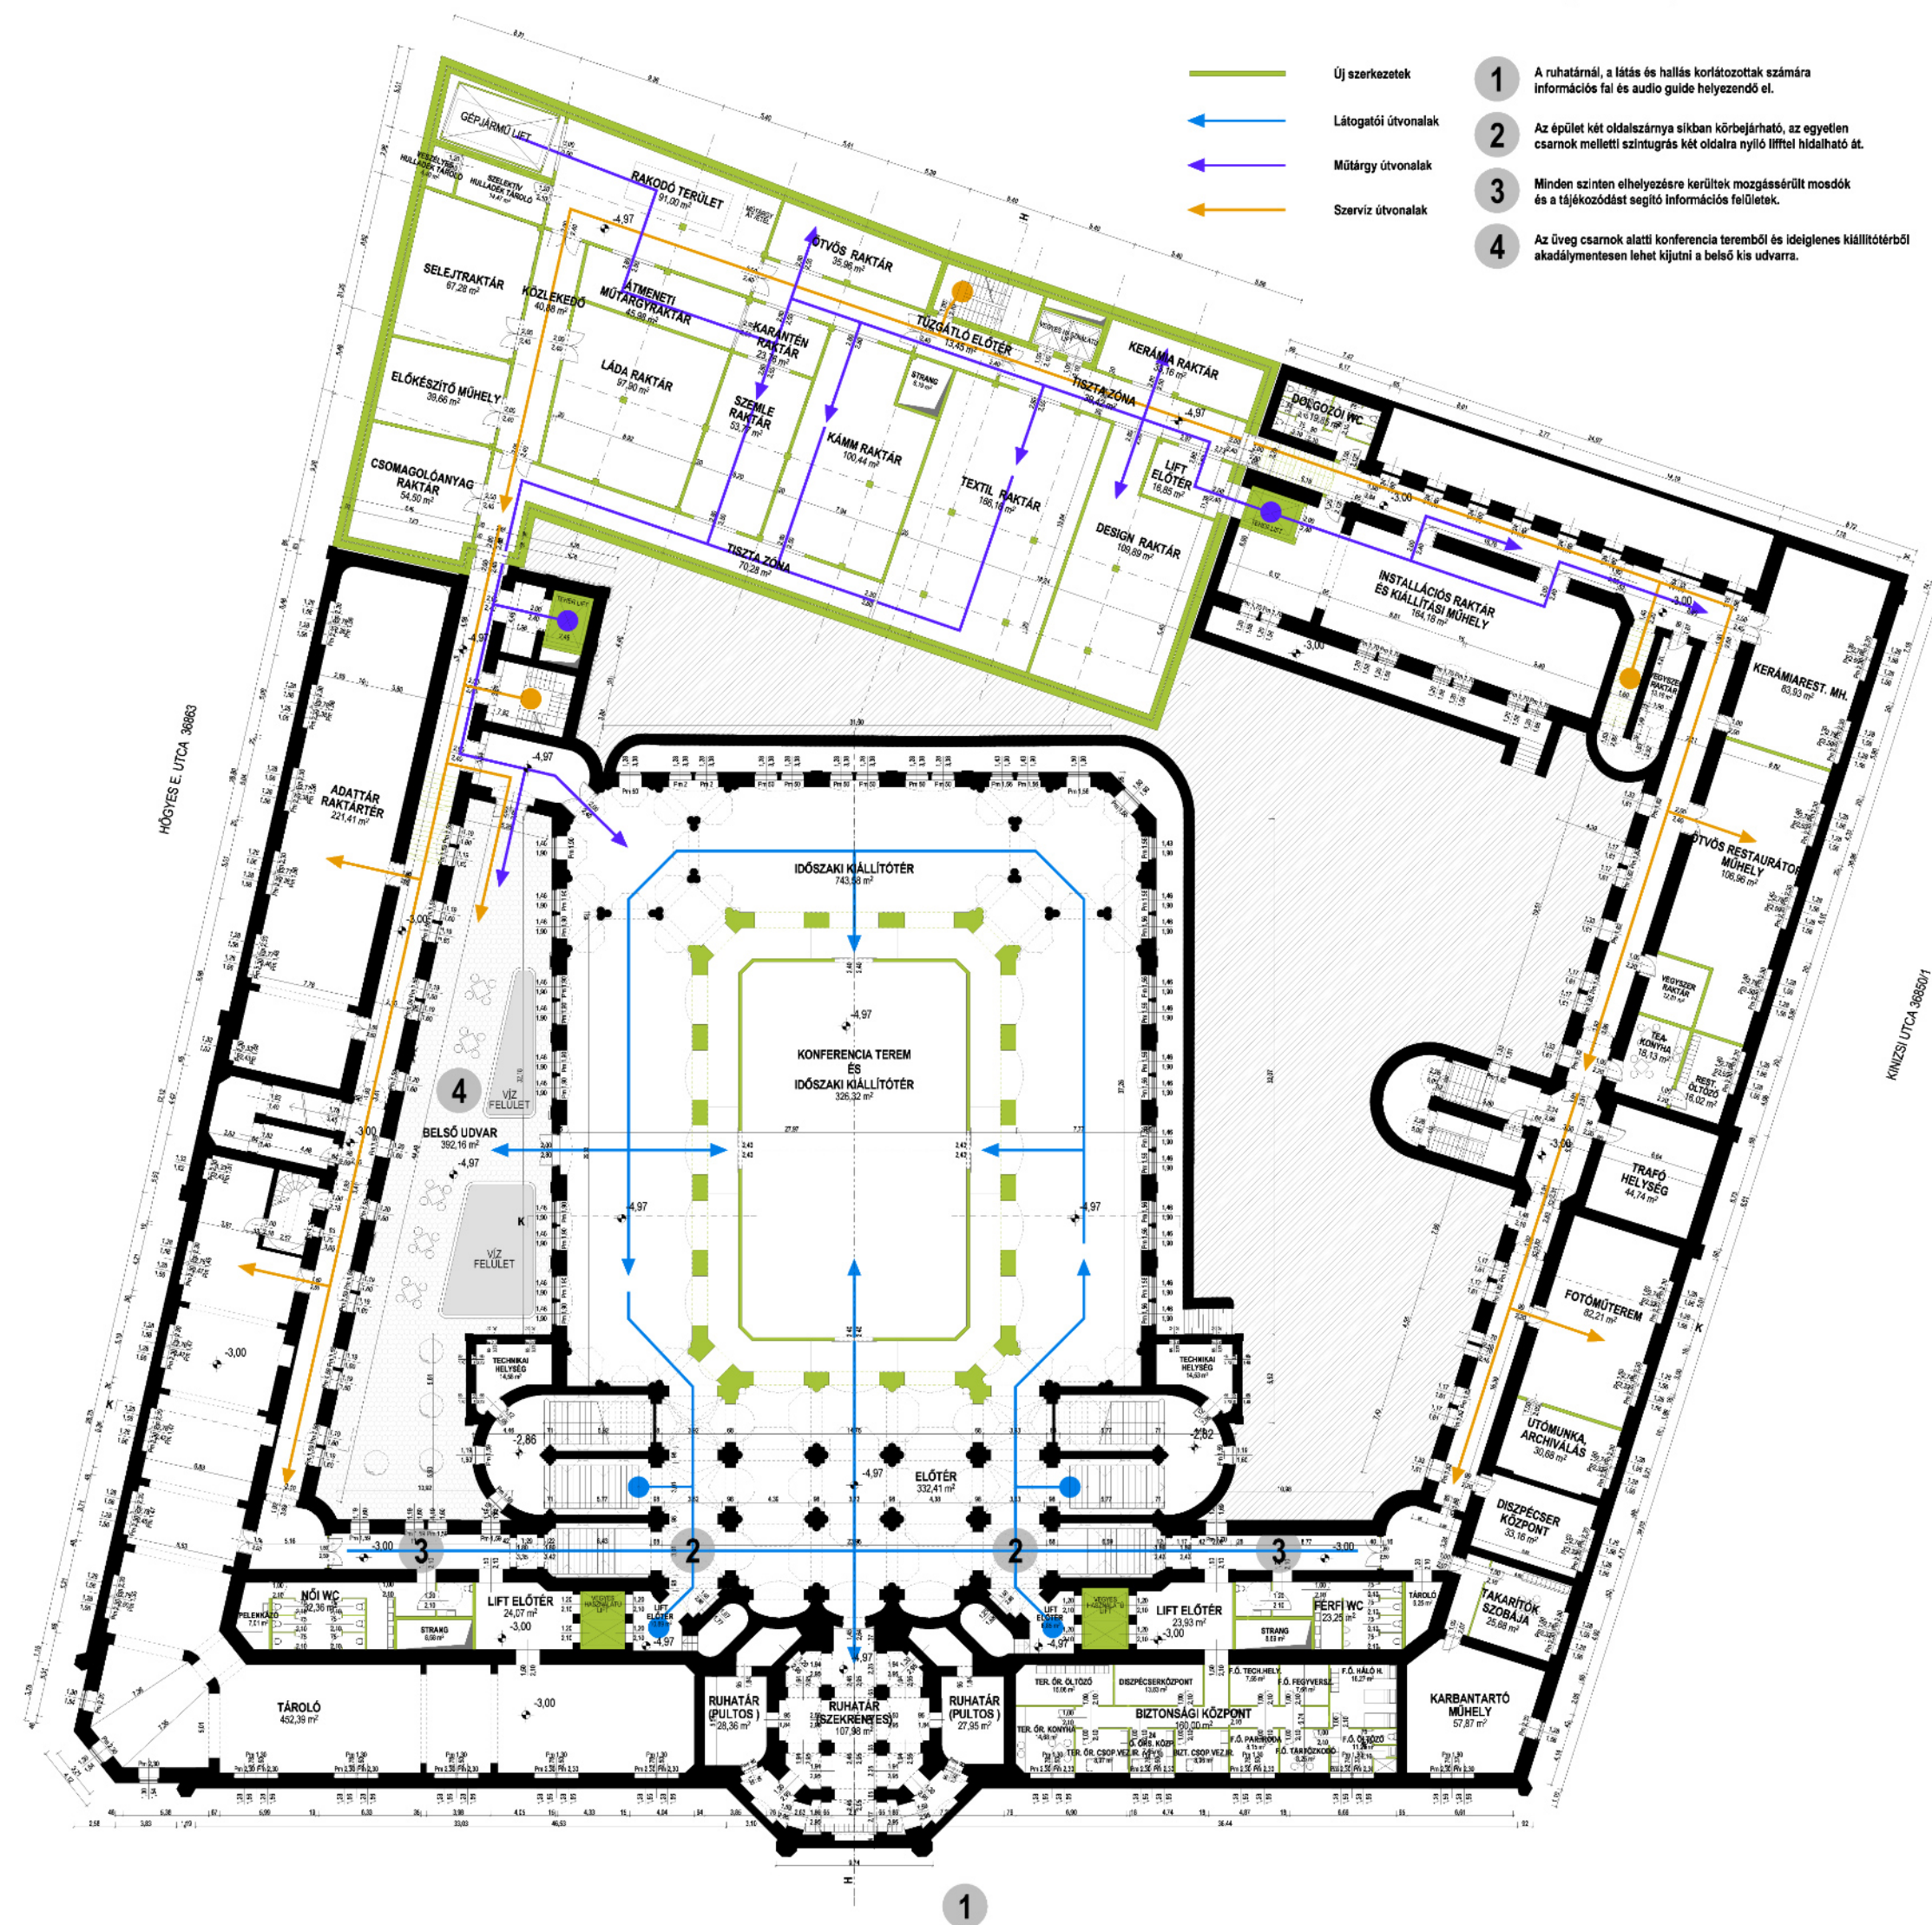

ALAGSORI MULTIFUNKCIONÁLIS TEREM BERENDEZÉSI SÉMÁI:

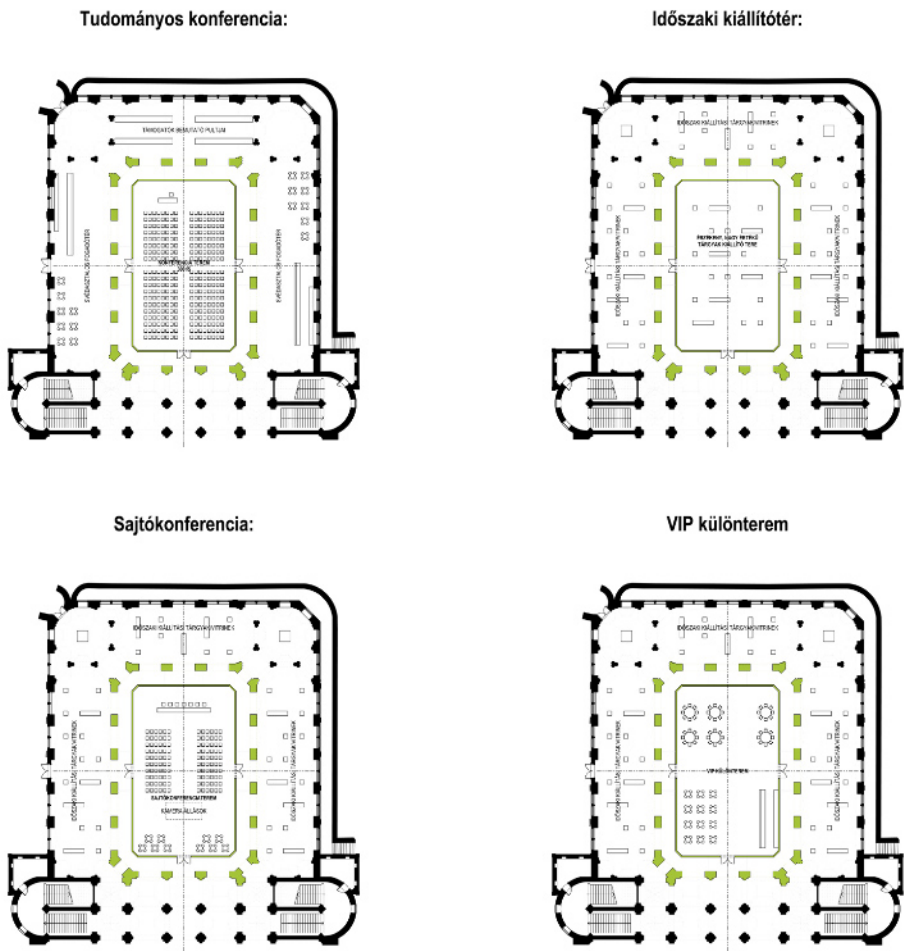

Az épület áttervezése során a kortárs építészeti beavatkozások számát igyekeztünk a minimálisra csökkenteni, a kiírás programtervében foglaltakat többnyire a régi épület térszerkezetének átalakításával értük el. Az új épületszárny kialakításán felül új épületrészként csak az üvegcsarnok alatt alakítottunk ki egy új, a mai kor követelményeinek megfelelő multifunkcionális teret, melyet építészeti kialakítása által részesévé kívántunk tenni a Lechneri térélménynek.