



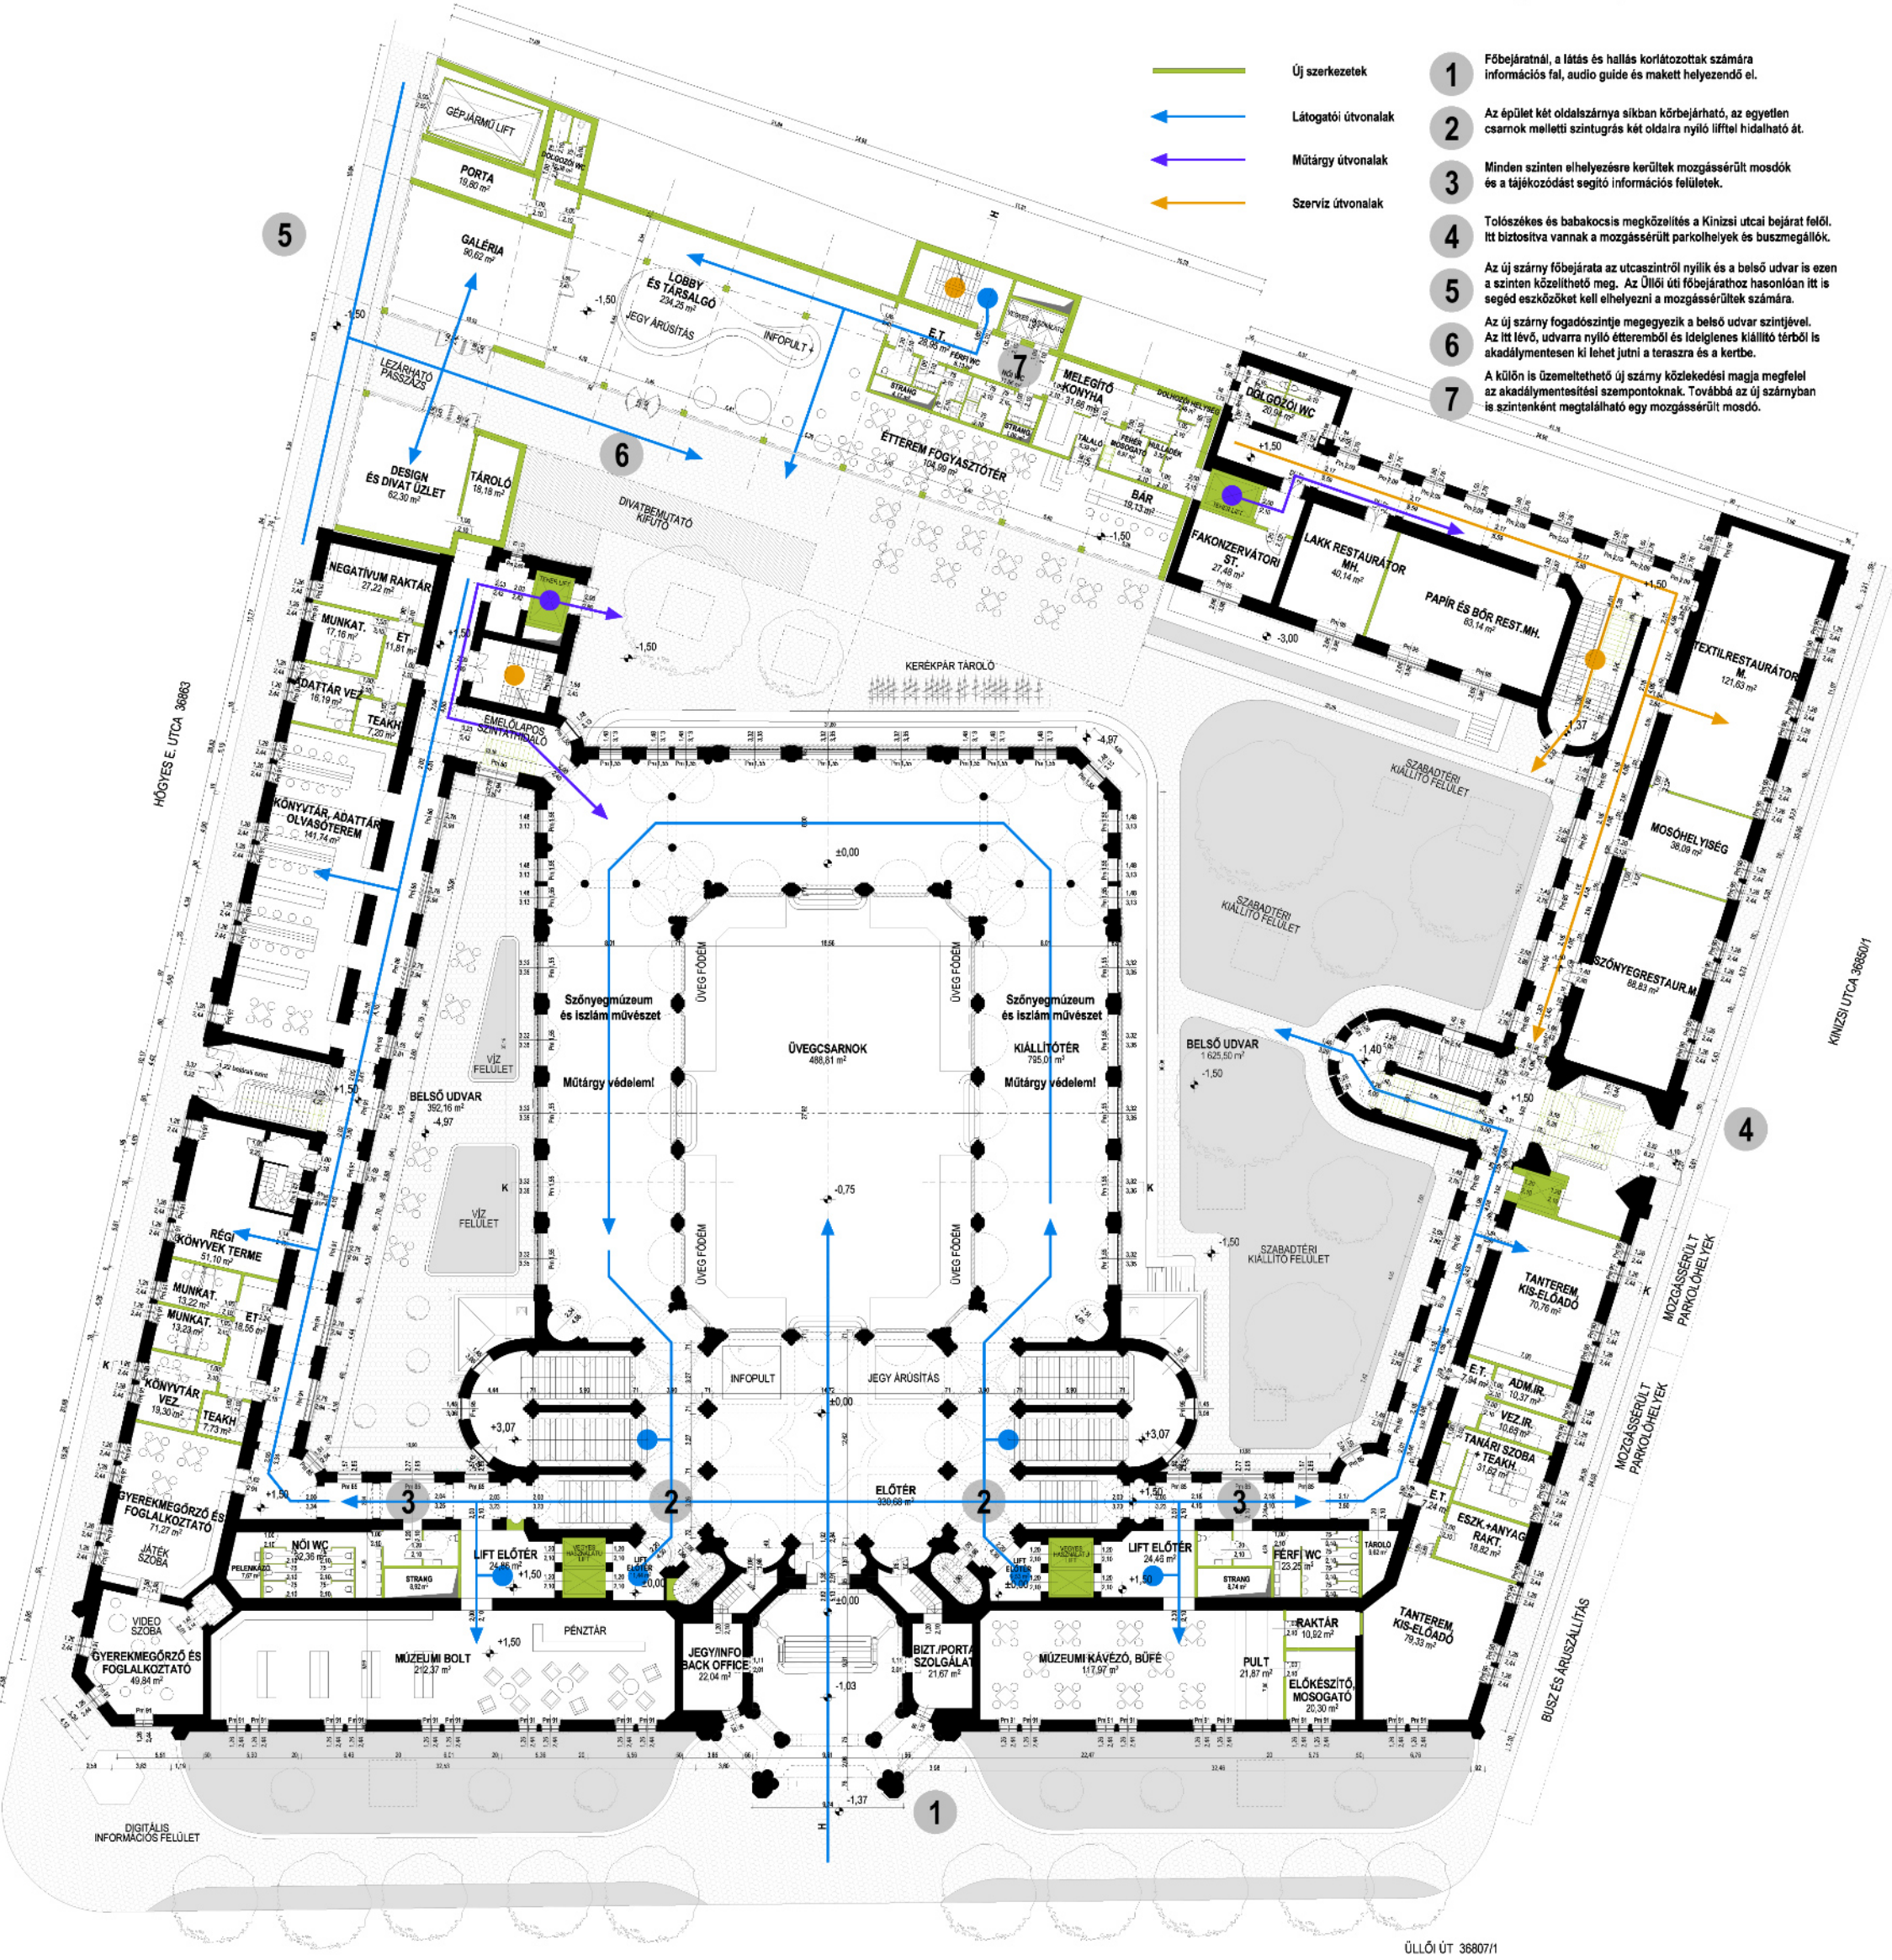

Akadálymentesítési szempontok

- 1 Főbejáratnál, a látás és hallás korlátozottak számára információs fal, audio guide és makett helyezendő el.
- 2 Az épület két oldalán a síkban körbejárható, az egyetlen csarnok melletti szintugrás két oldalra nyíló lifttel hidalható át.
- 3 Minden szinten elhelyezésre kerültek mozgássérült mosdók és a tájékozódást segítő információs felületek.
- 4 Toldás és babakocsi megközelítése a Kincsesi utcai bejárat felől. Itt biztosítva vannak a mozgássérült parkolóhelyek és buszmegálló.
- 5 Az új szárny főbejárata az utcaszintről nyílik és a belső udvar is ezen a szinten közelíthető meg. Az Üllői úti főbejáratához hasonlóan itt is segéd eszközöket kell elhelyezni a mozgássérültek számára.
- 6 Az új szárny fogadószintje megegyezik a belső udvar szintjével. Az itt lévő, udvarra nyíló étteremből és ideiglenes kiállító tériből is akadálymentesen ki lehet jutni a teraszra és a kertbe.
- 7 A külön is üzemeltethető új szárny közlekedési magja megfelel az akadálymentesítési szempontoknak. Továbbá az új szárnyban is szintenként megtalálható egy mozgássérült mosdó.

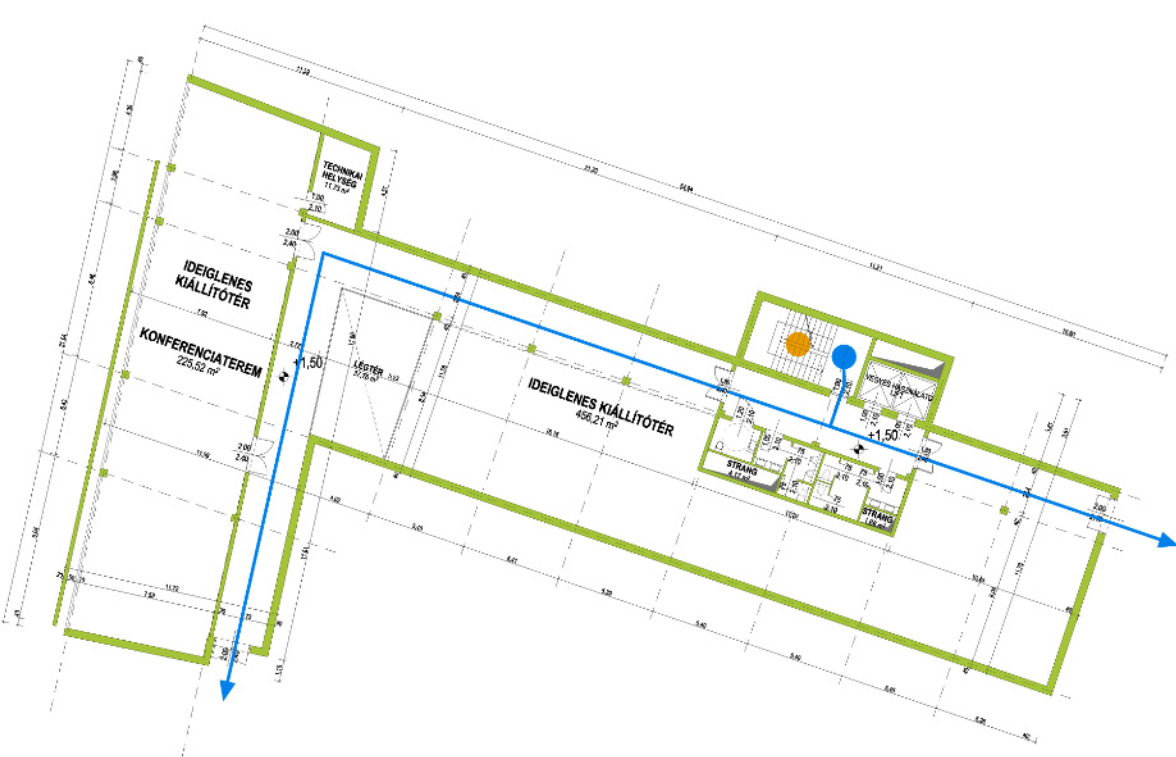

FÖLDSZINTI ÜVEGCSARNOK BEREDEZÉSI SÉMÁI:

