



Az épület bejárása - földszinti alaprajz M 1:250

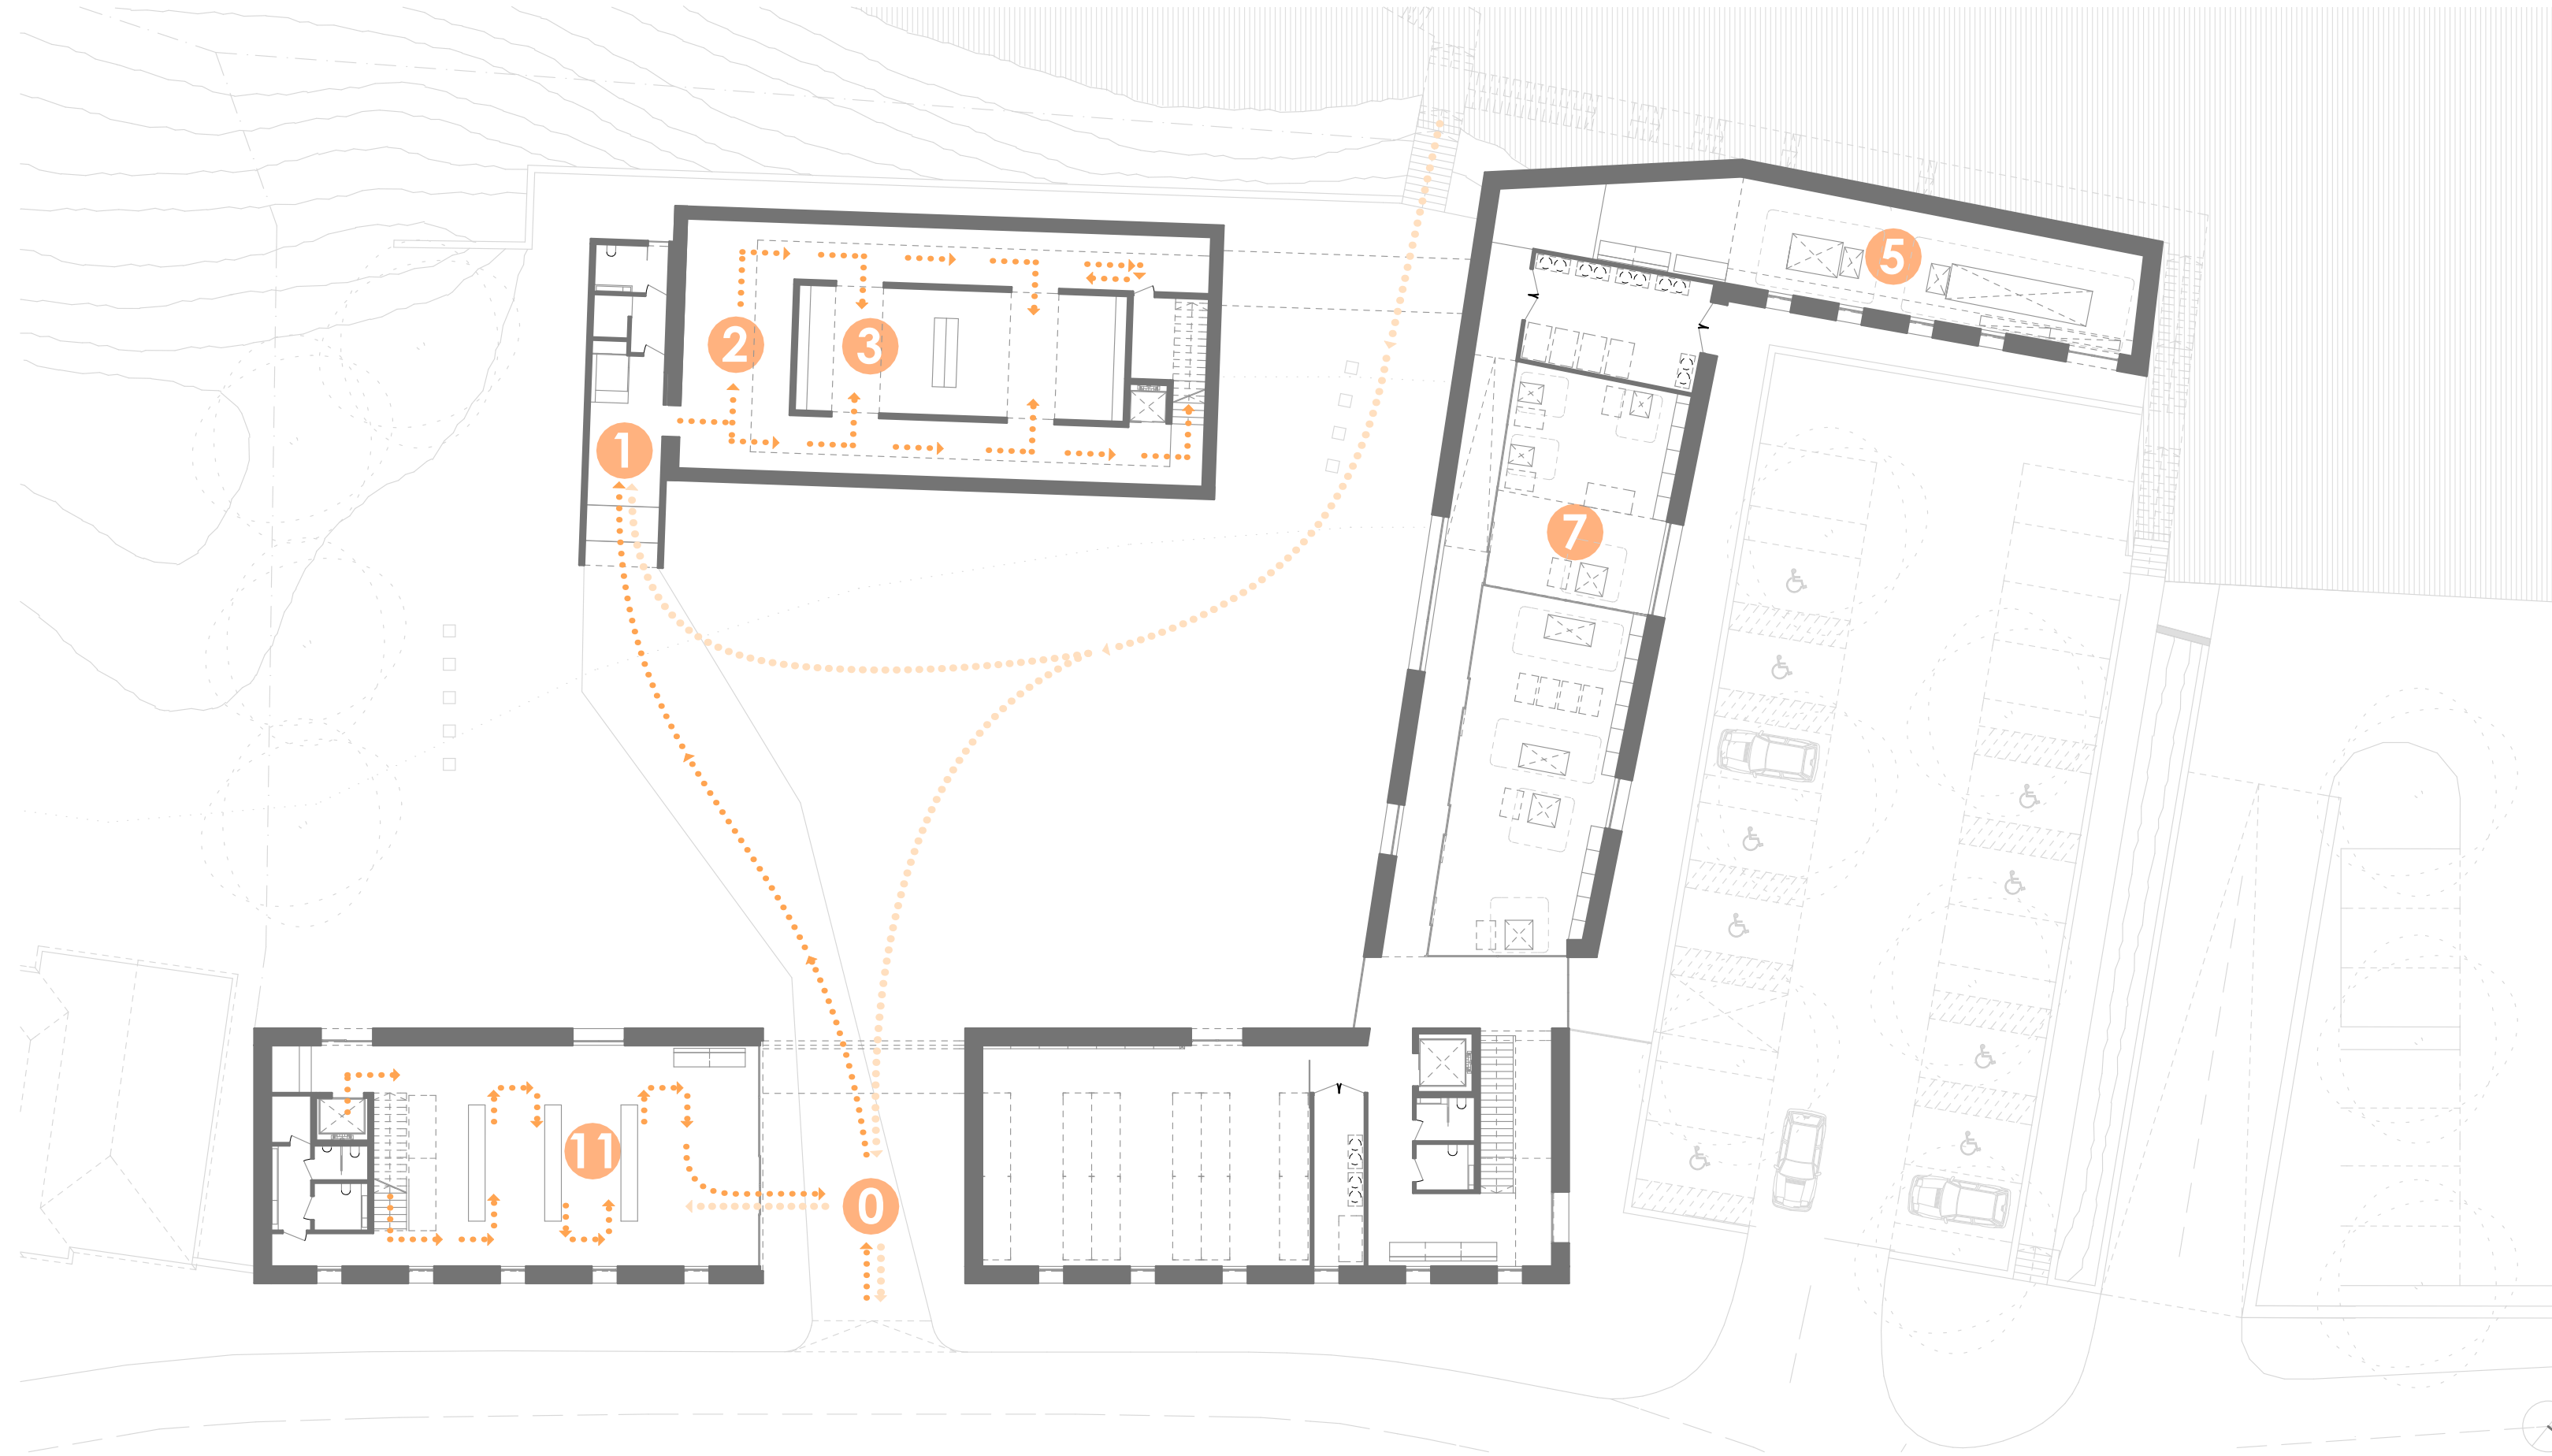

Az épület bejárása - emeleti alaprajz M 1:250

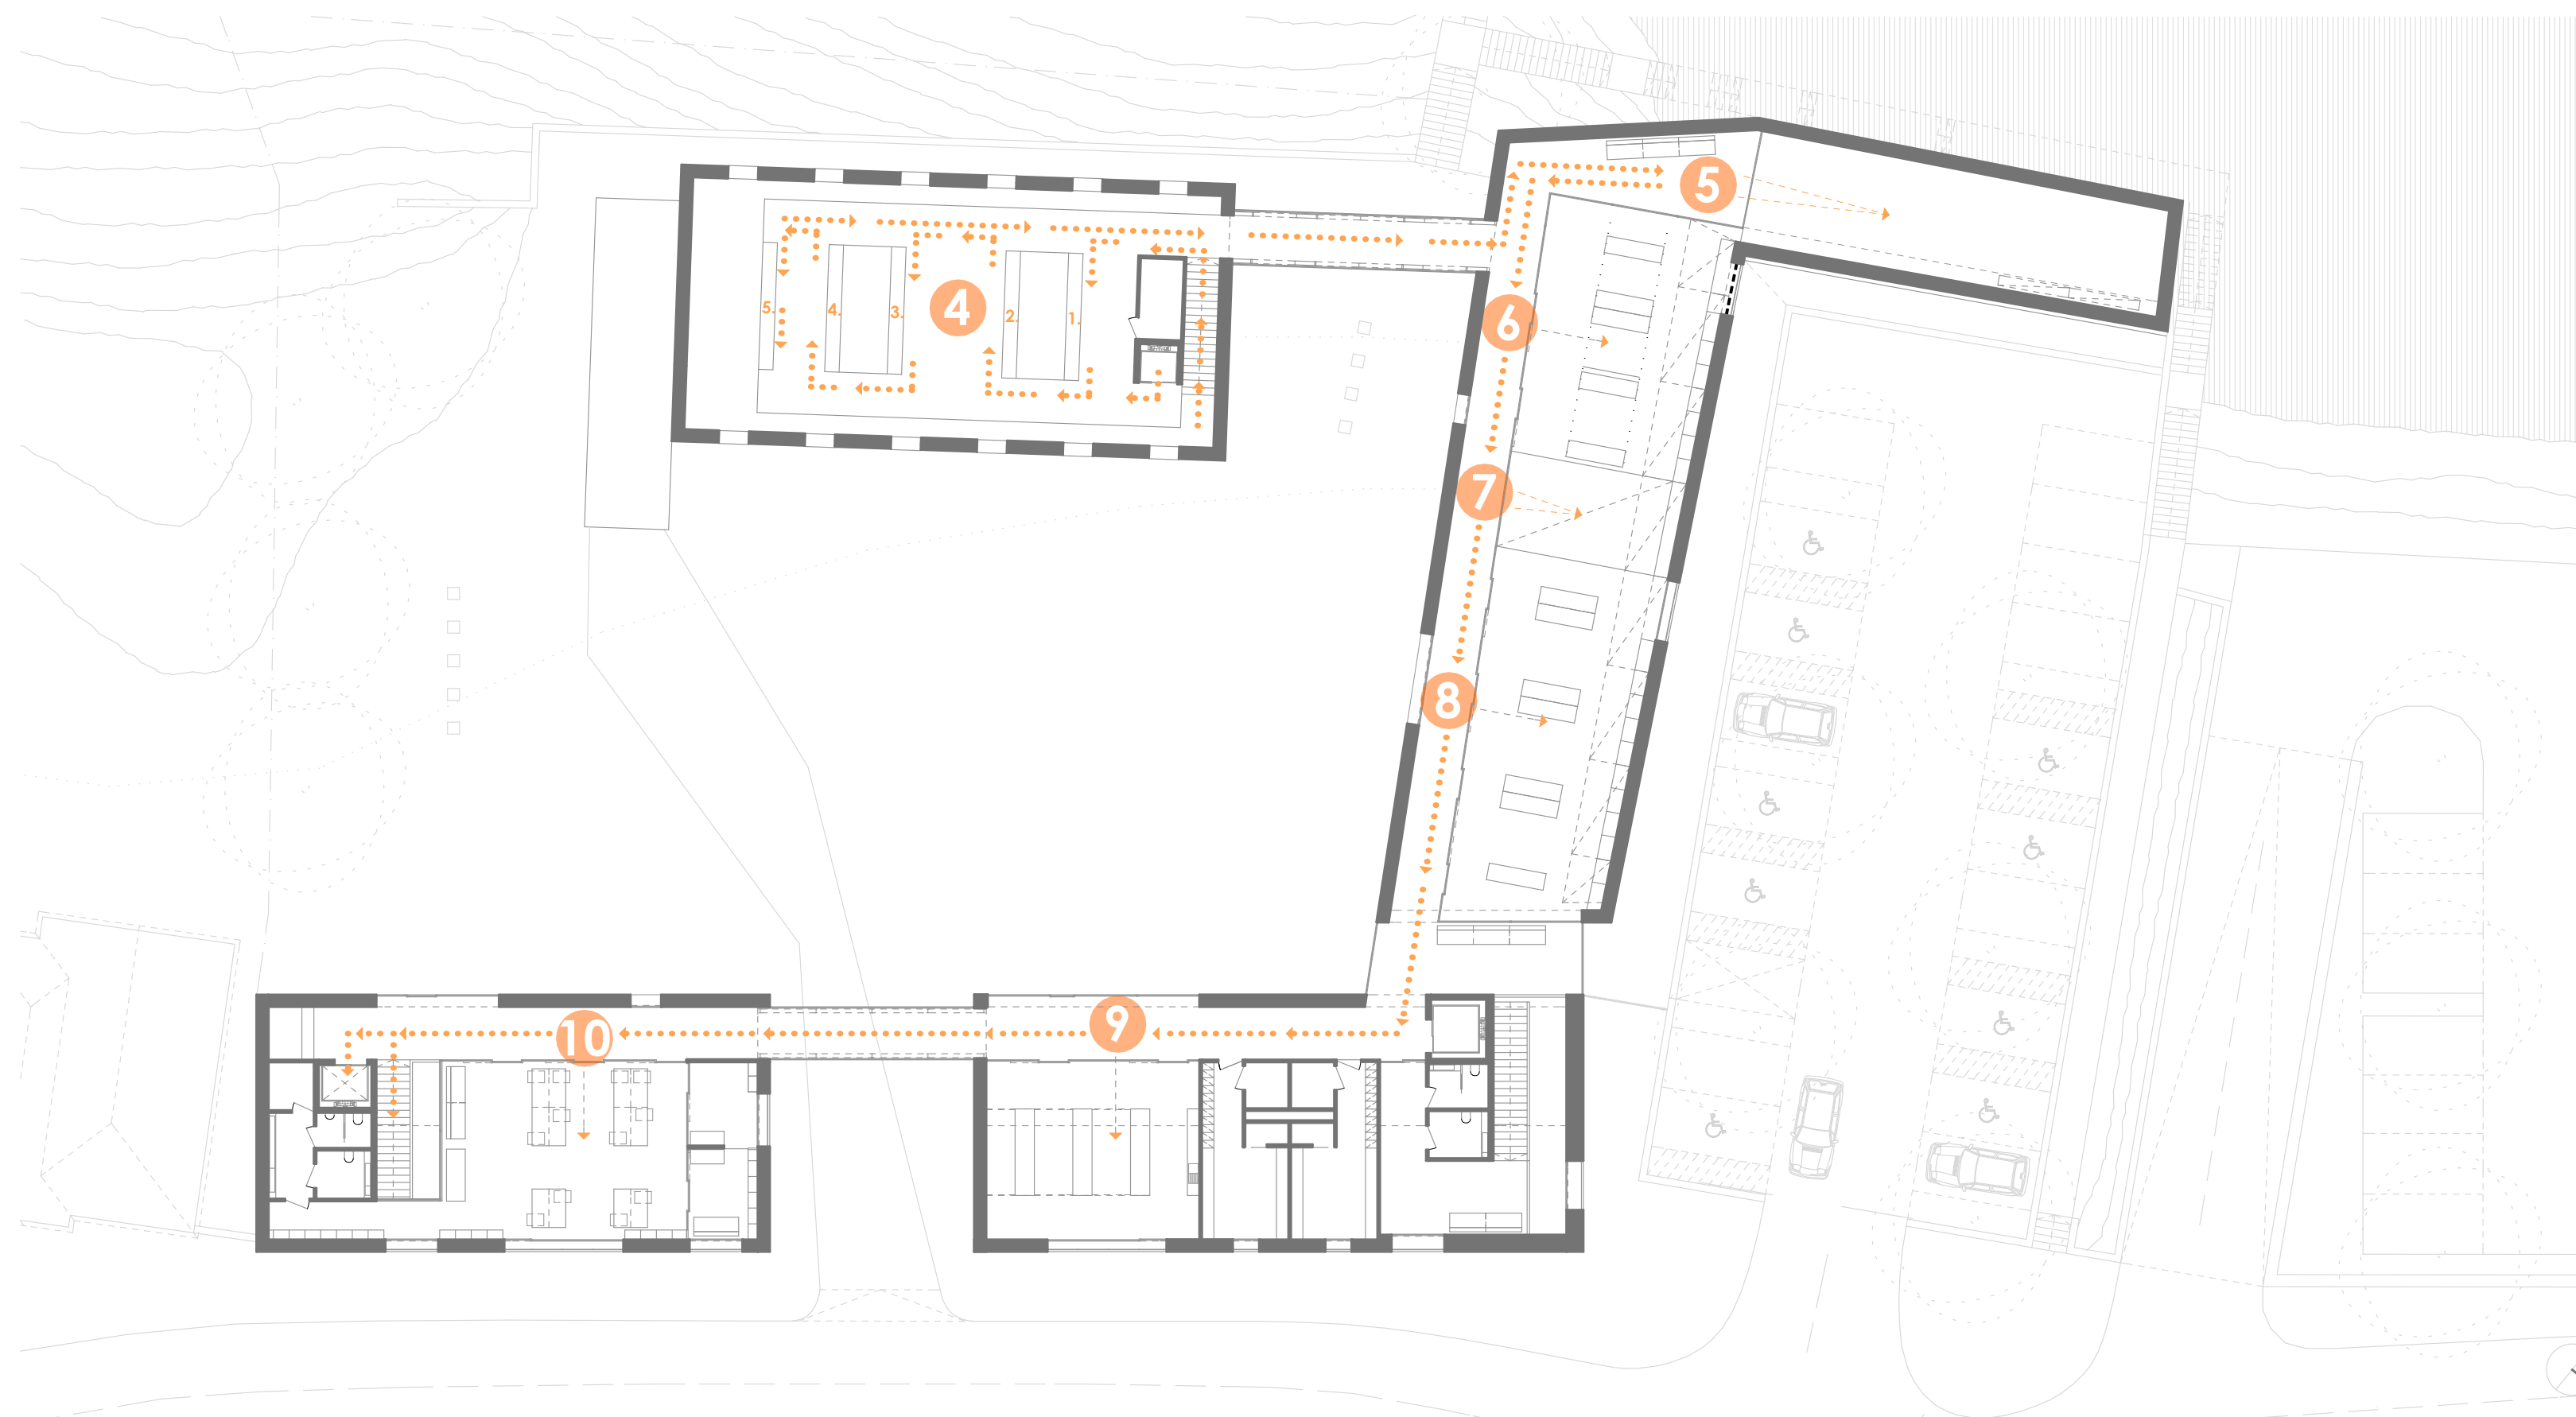


Séta a könyvkötészet világában

0

Rávezetés a múzeum bejratára

A komplexum udvarában elhelyezkedő múzeum nem felelőn, a látogatót elbágyasztíthatja az udvar. Bemehet-e oda? Ezért éreztem fontosnak turkoltatni ekkor a múzeum bejratára a rávezetést a Baski Ferenc utcáról.

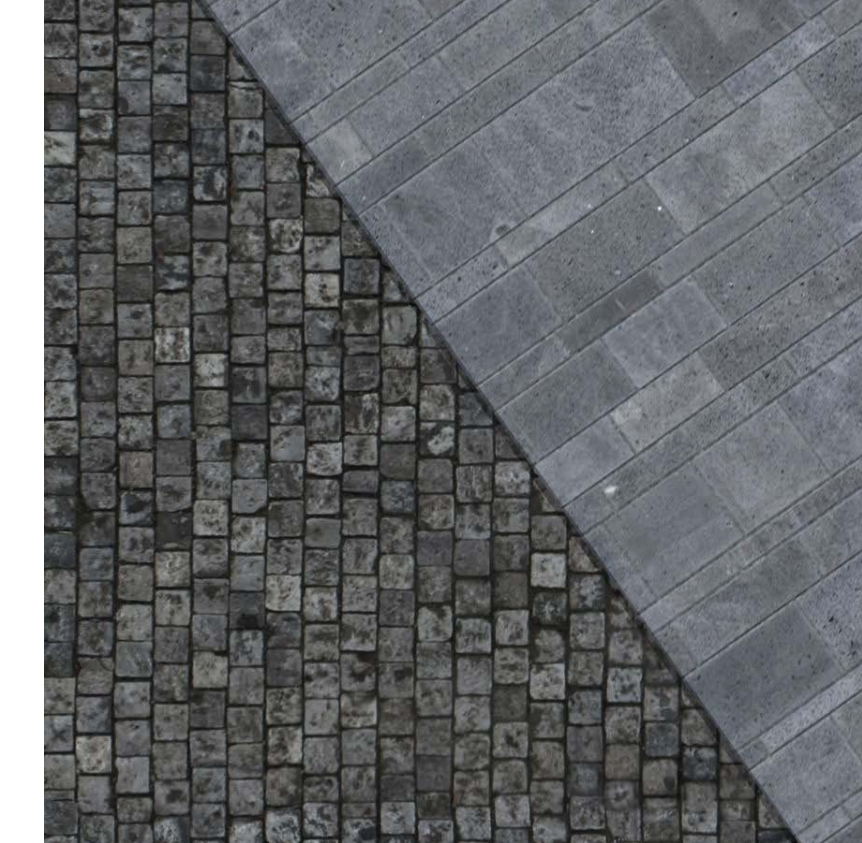

1

Info, jegyvásárlás


A múzeum épületéhez hozzátartozó környéktervezés használatához a jegyvásárlás, információ, itt kapunk tájékoztatást a komplexum működéséről, bejárásának részleteiről. Mozgássérültek számára is használható állomáshelyekkel.



2

Múzeum - időszakos kiállítás


A múzeum eme része folyton változik. Főleg helybeli művészek kiállít feltehetően szolgát. Az állandó és időszakos kiállítás egyidejű létezése kölcsönös látogatóélményt generálhat.

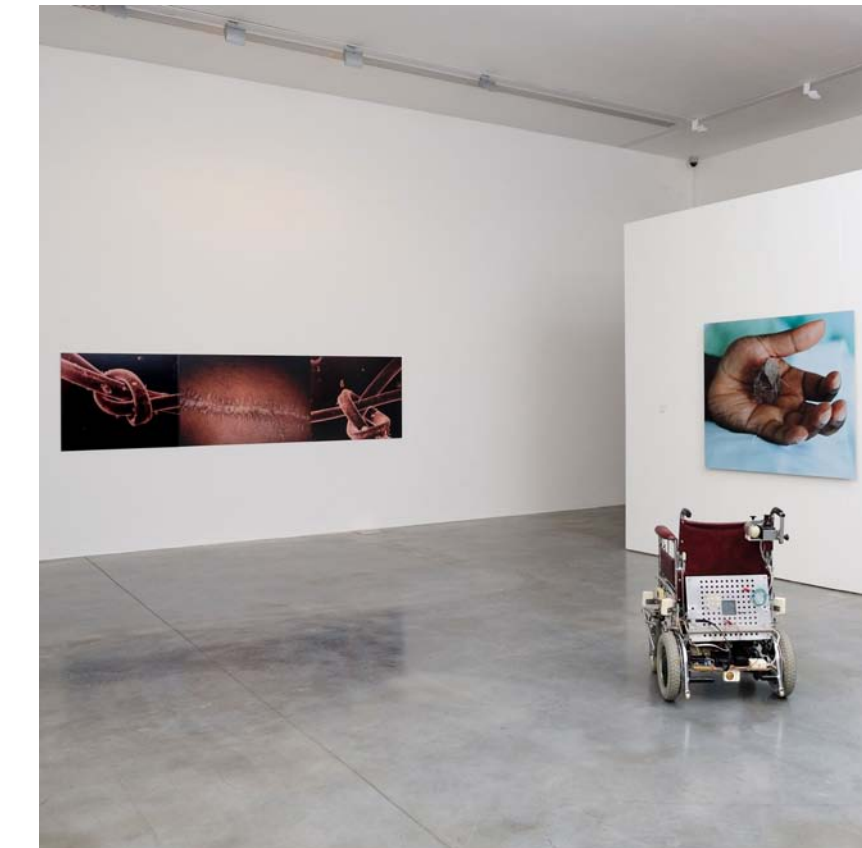

3

Múzeum - könyvkötészet

Az állandó kiállítás anyaga a könyvkötészet történelmét ihletve bemutatni. Szerzők, gépek, lenyomások alapján tekinthetünk be a múlt világába.

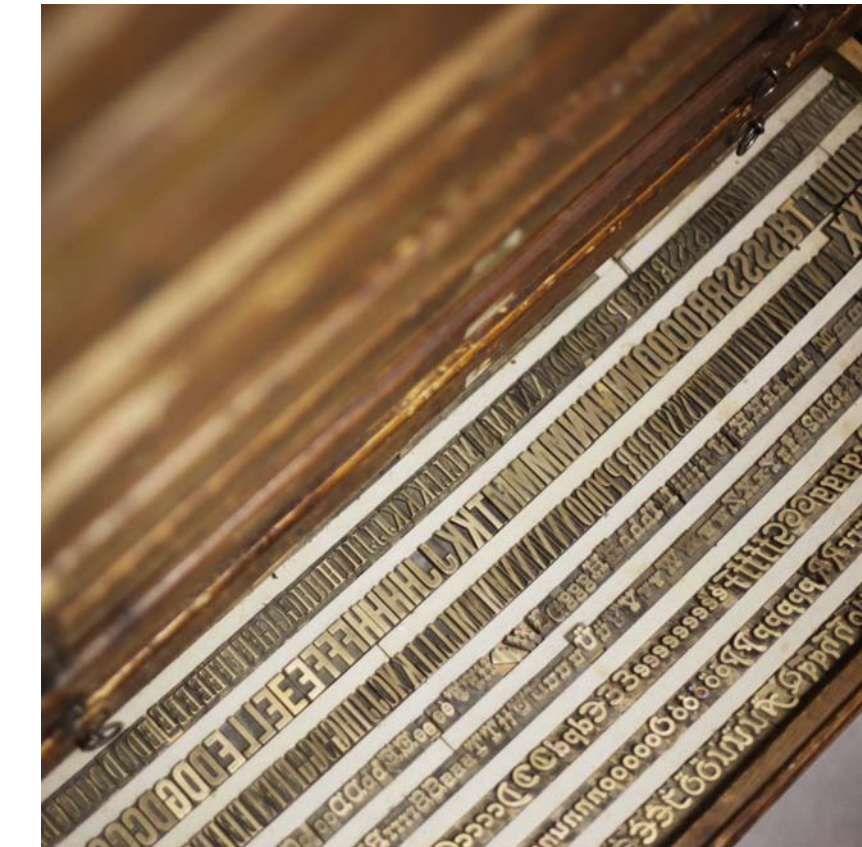

4

Interaktív könyvkötészet

A múzeum galériáján mi magunk is kipróbálhatjuk a könyvkötészetet, így közelebb kerülve a mesterséghez. A különböző alapanyagokból egyedi, saját maguk által készített könyvet hozhatunk létre a látogatók.



5

Nyomda

A termelési részleg első áramlója. Itt készül a könyv tartalma, kis száruk nyomtatására méretezett nyomdagépekkel.



6

Bőr megmunkálás


Főként a könyv-géncsát képező bőr feldolgozása zajlik ebben a műhelyben. Finom munkák közé sorolható vágás, lyukasztás, díszítés stb.



7

Fa megmunkálás

A könyv elő- és hátlapját kivétel nélkül fából készíti az Agenda Natura. A raklapon hozott lapokat itt szelelik, lyukasztják, csiszolják, formázzák. Finom és durva megmunkálásra specializálják a műhelyt.

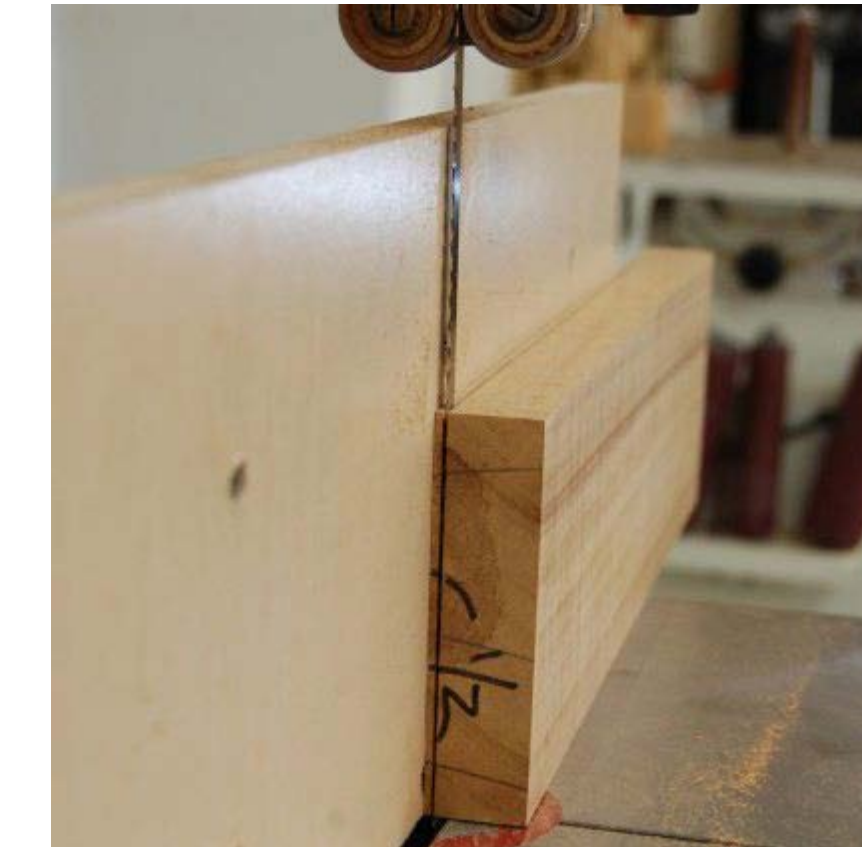

8

Összeállítás

Az 'alkotás' után itt áll össze a könyv végleges formája: a gerinc kialakítása, összeállítása, ragasztása, olyan díszítések, amik az utolsó fázisban kerülnek fel.



9

Ékező, teakonyha

A cég teljes működésének áttekintése másoktól tartalommal is rendelkezők: a megvalósított munkák eredményeként közelebb hozza az ékező emberekkel. Jelenleg nagy a társadalmi szakadék, ezt kívánjuk leküzdeni a kezdeményezéssel.



10

Iroda

A teljes működés befejezéséhez az iroda munkája is hozzátartozik: itt koordinálják a munkafolyamatokat, ütemezik a szállítást és az a legfontosabb, itt történik az egyes borítók tervezése is.



11

Agenda Natura bemutatóterme, shop

A séta végén (vagy közvetlenül az utcáról belépve) a cég kész produktumait lehet megtekinteni, megvásárolni.

