


Termelés földszinti alaprajzi részlete M 1:100

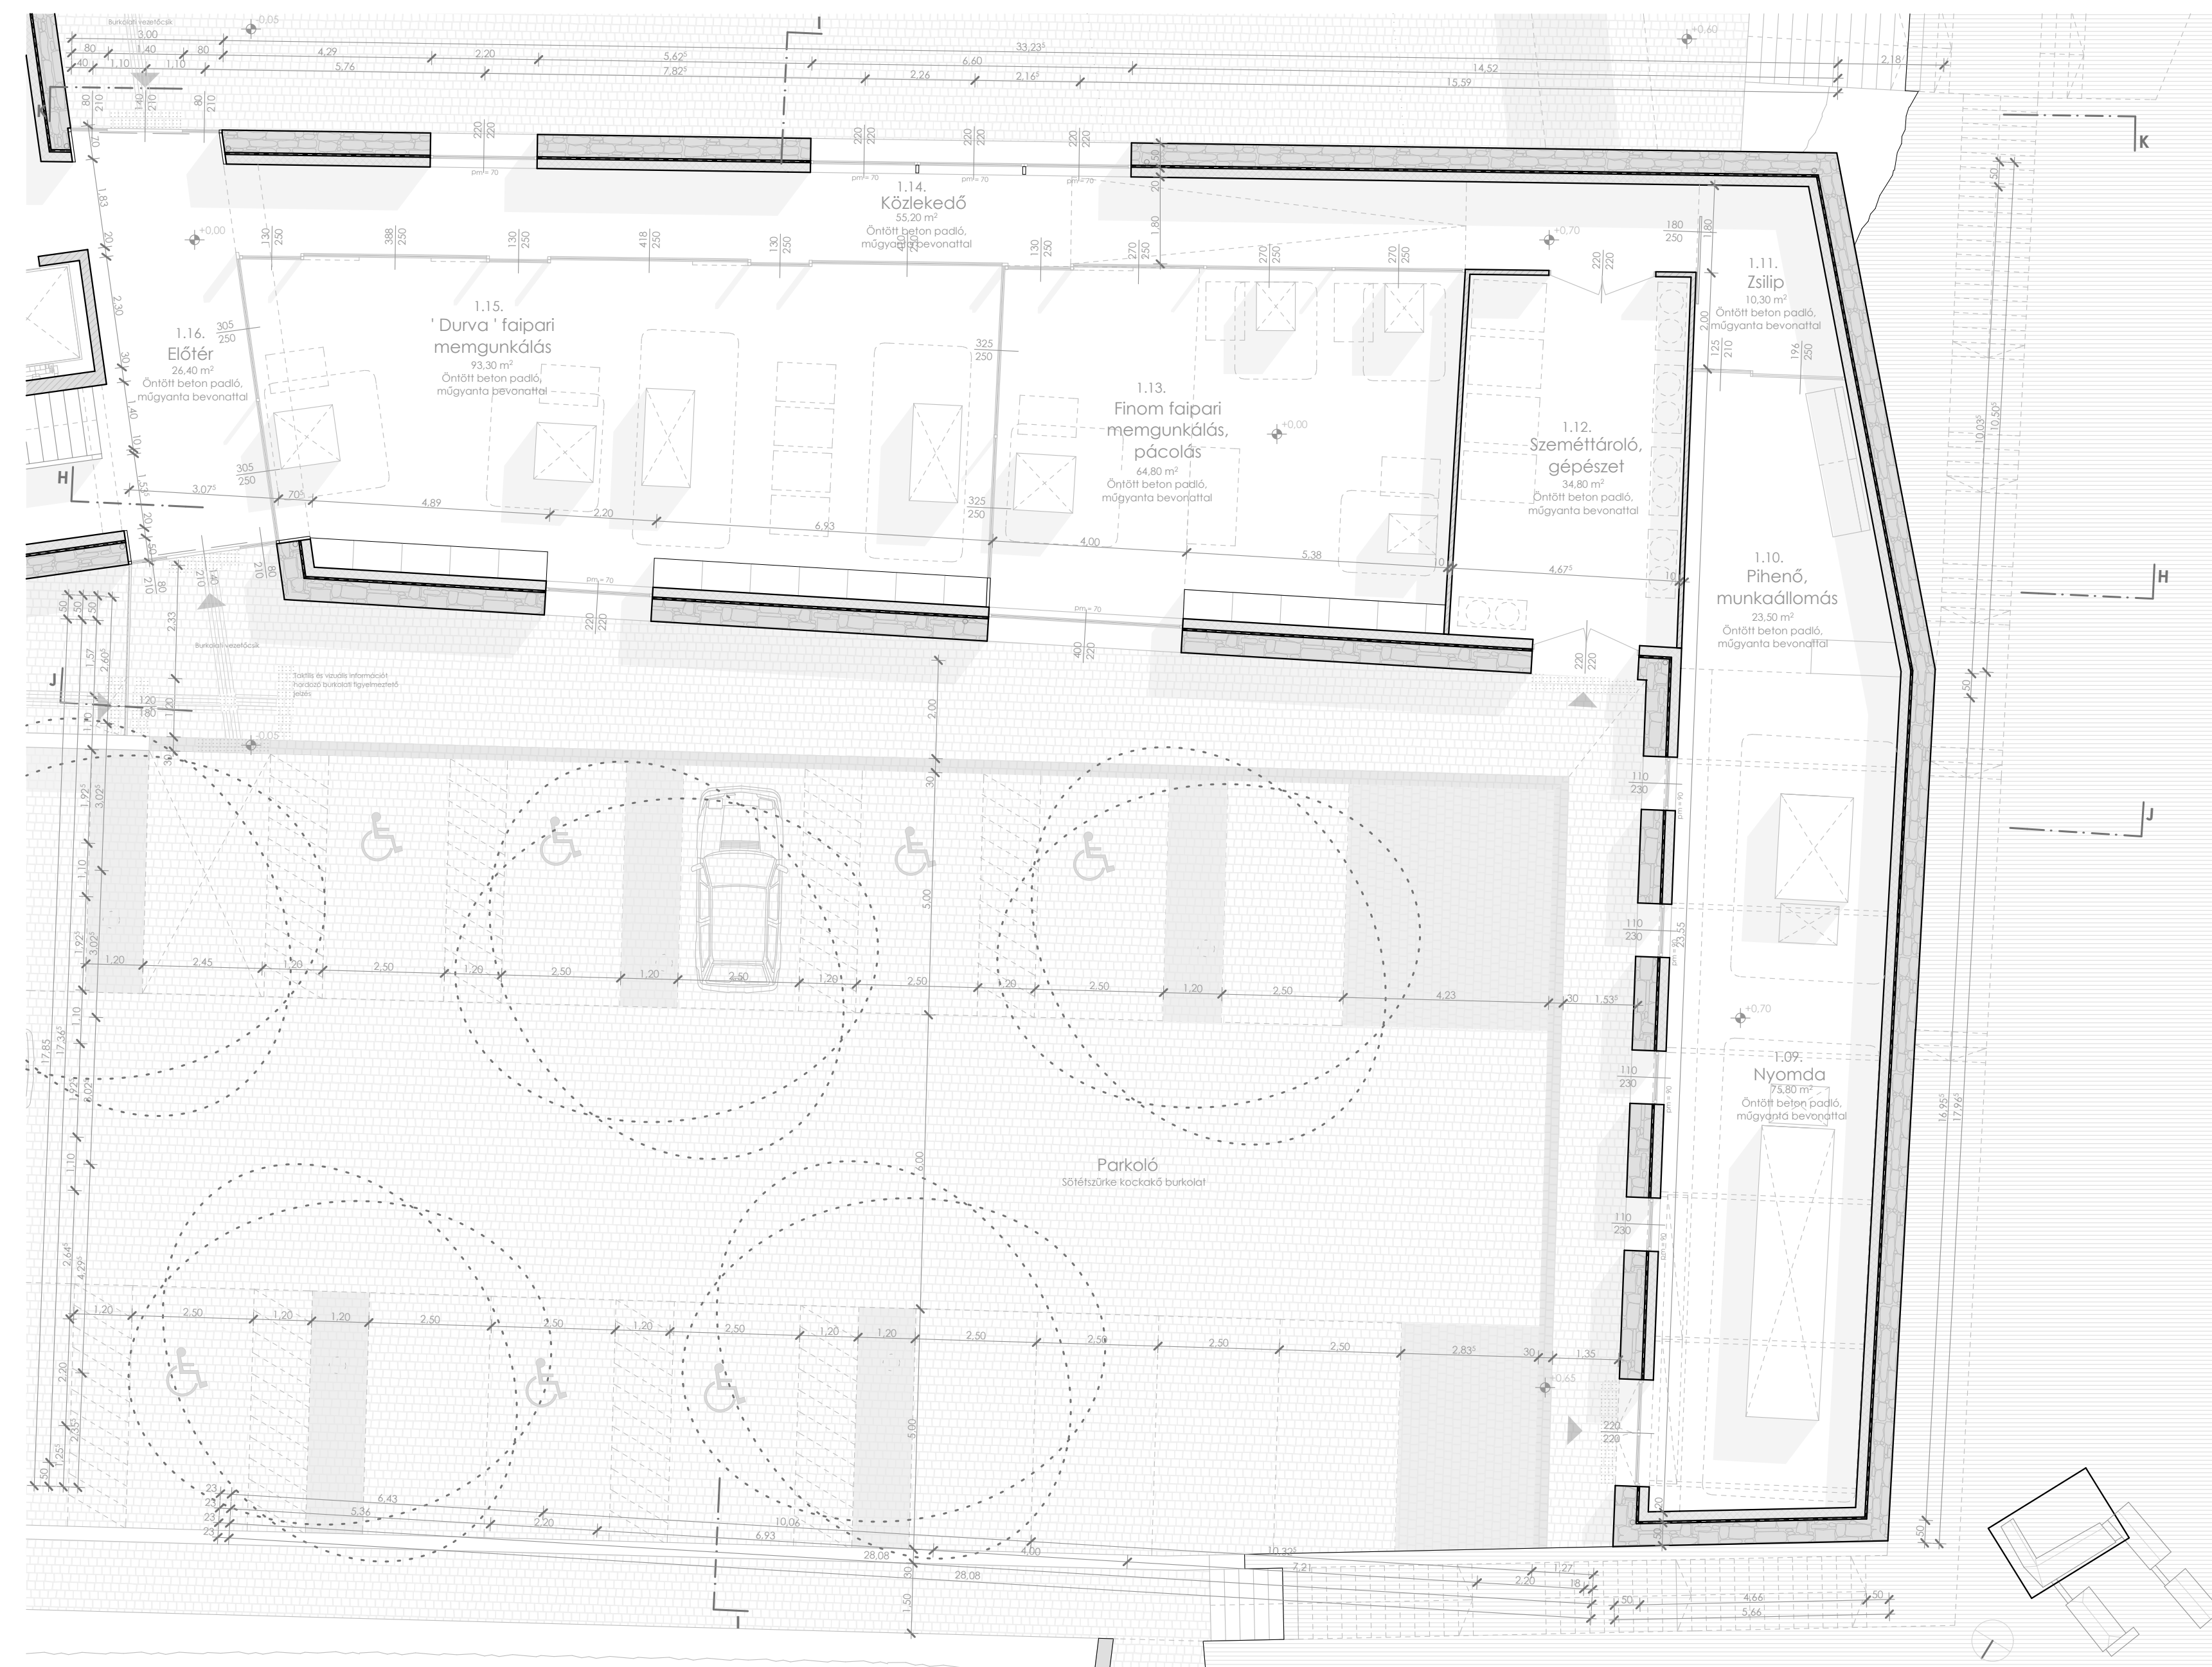

H-H metszet M 1:100

