


Emeleti alaprajzi részlet M 1:100

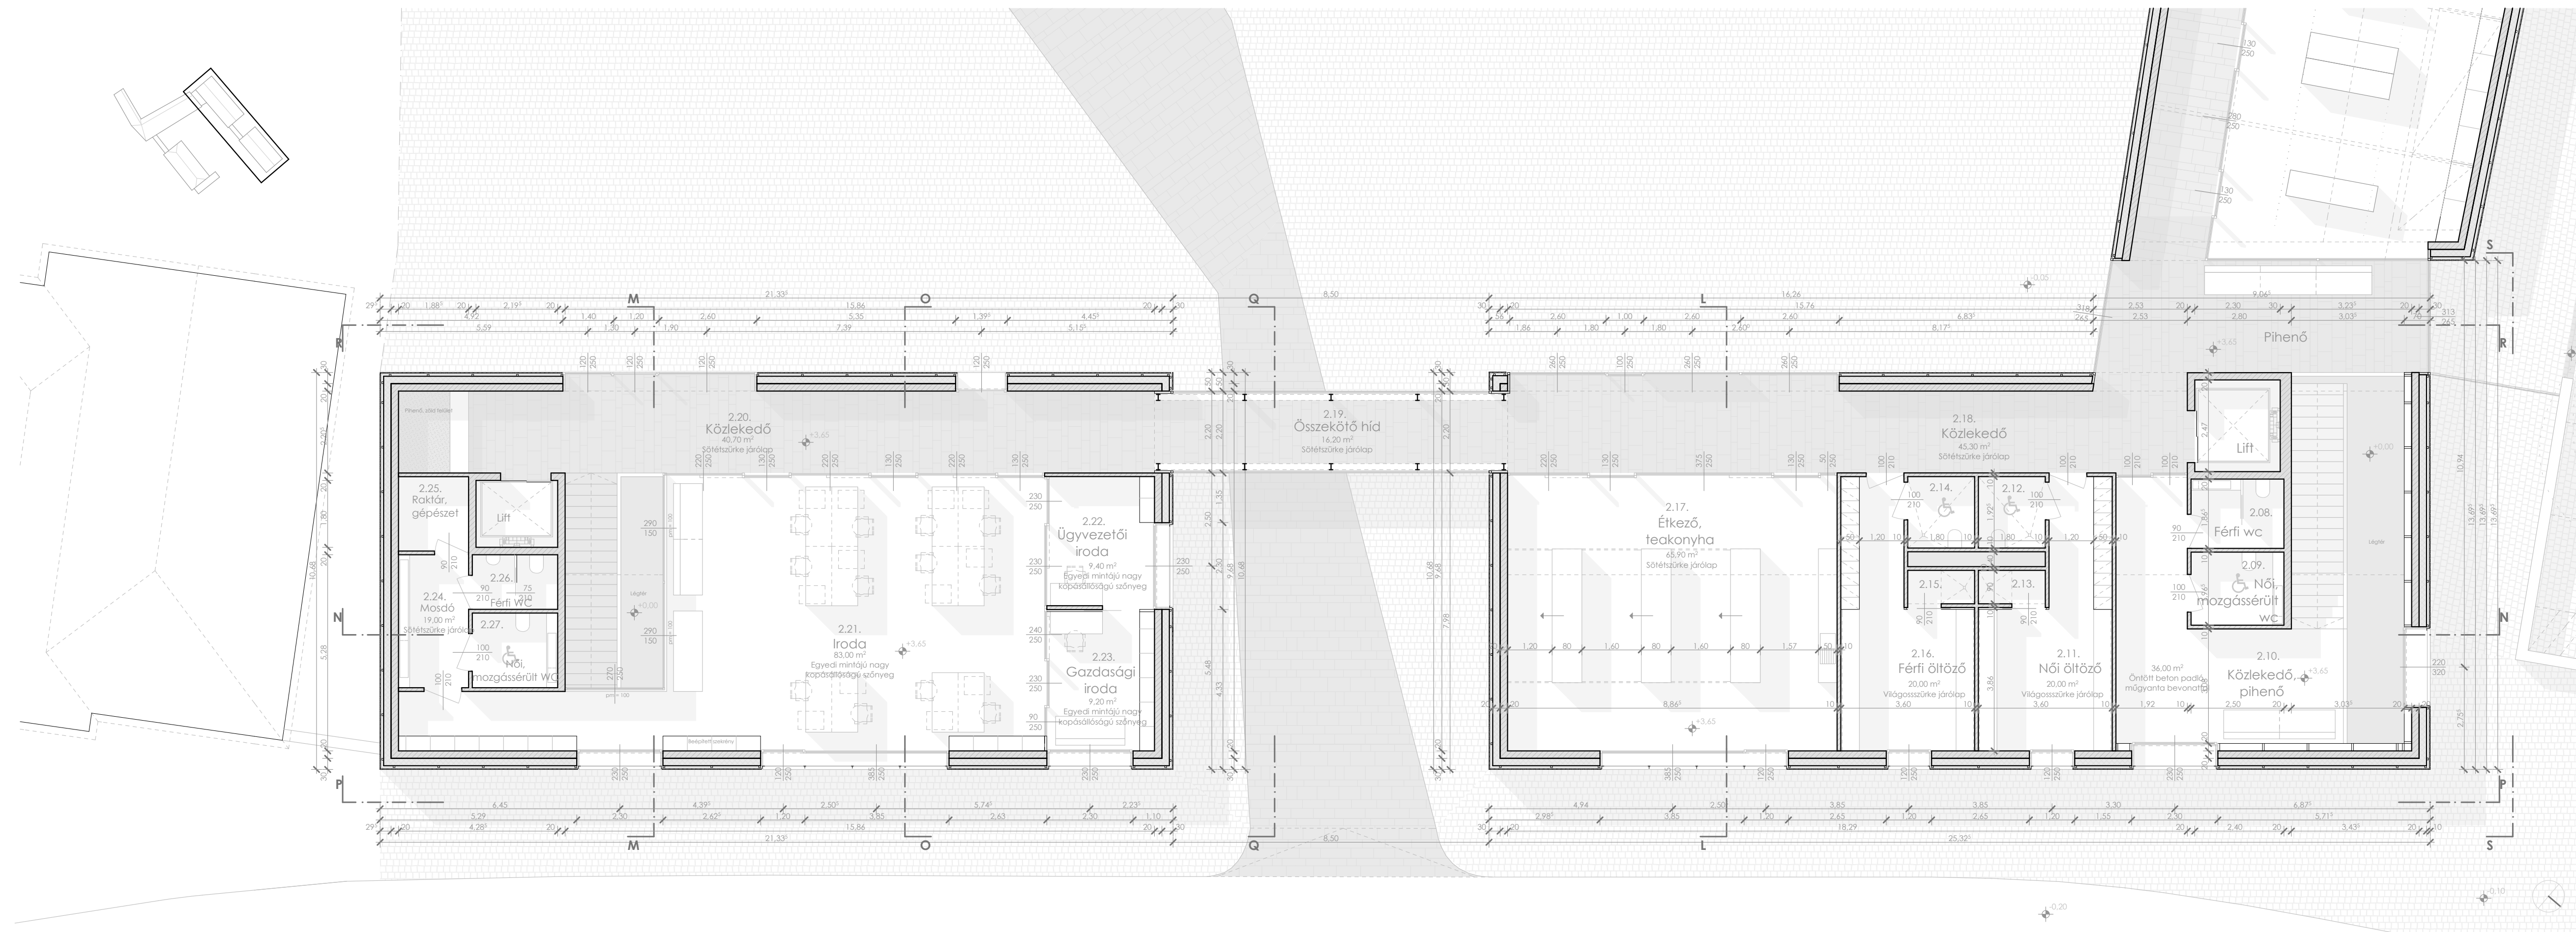

M-M metszet M 1:100

