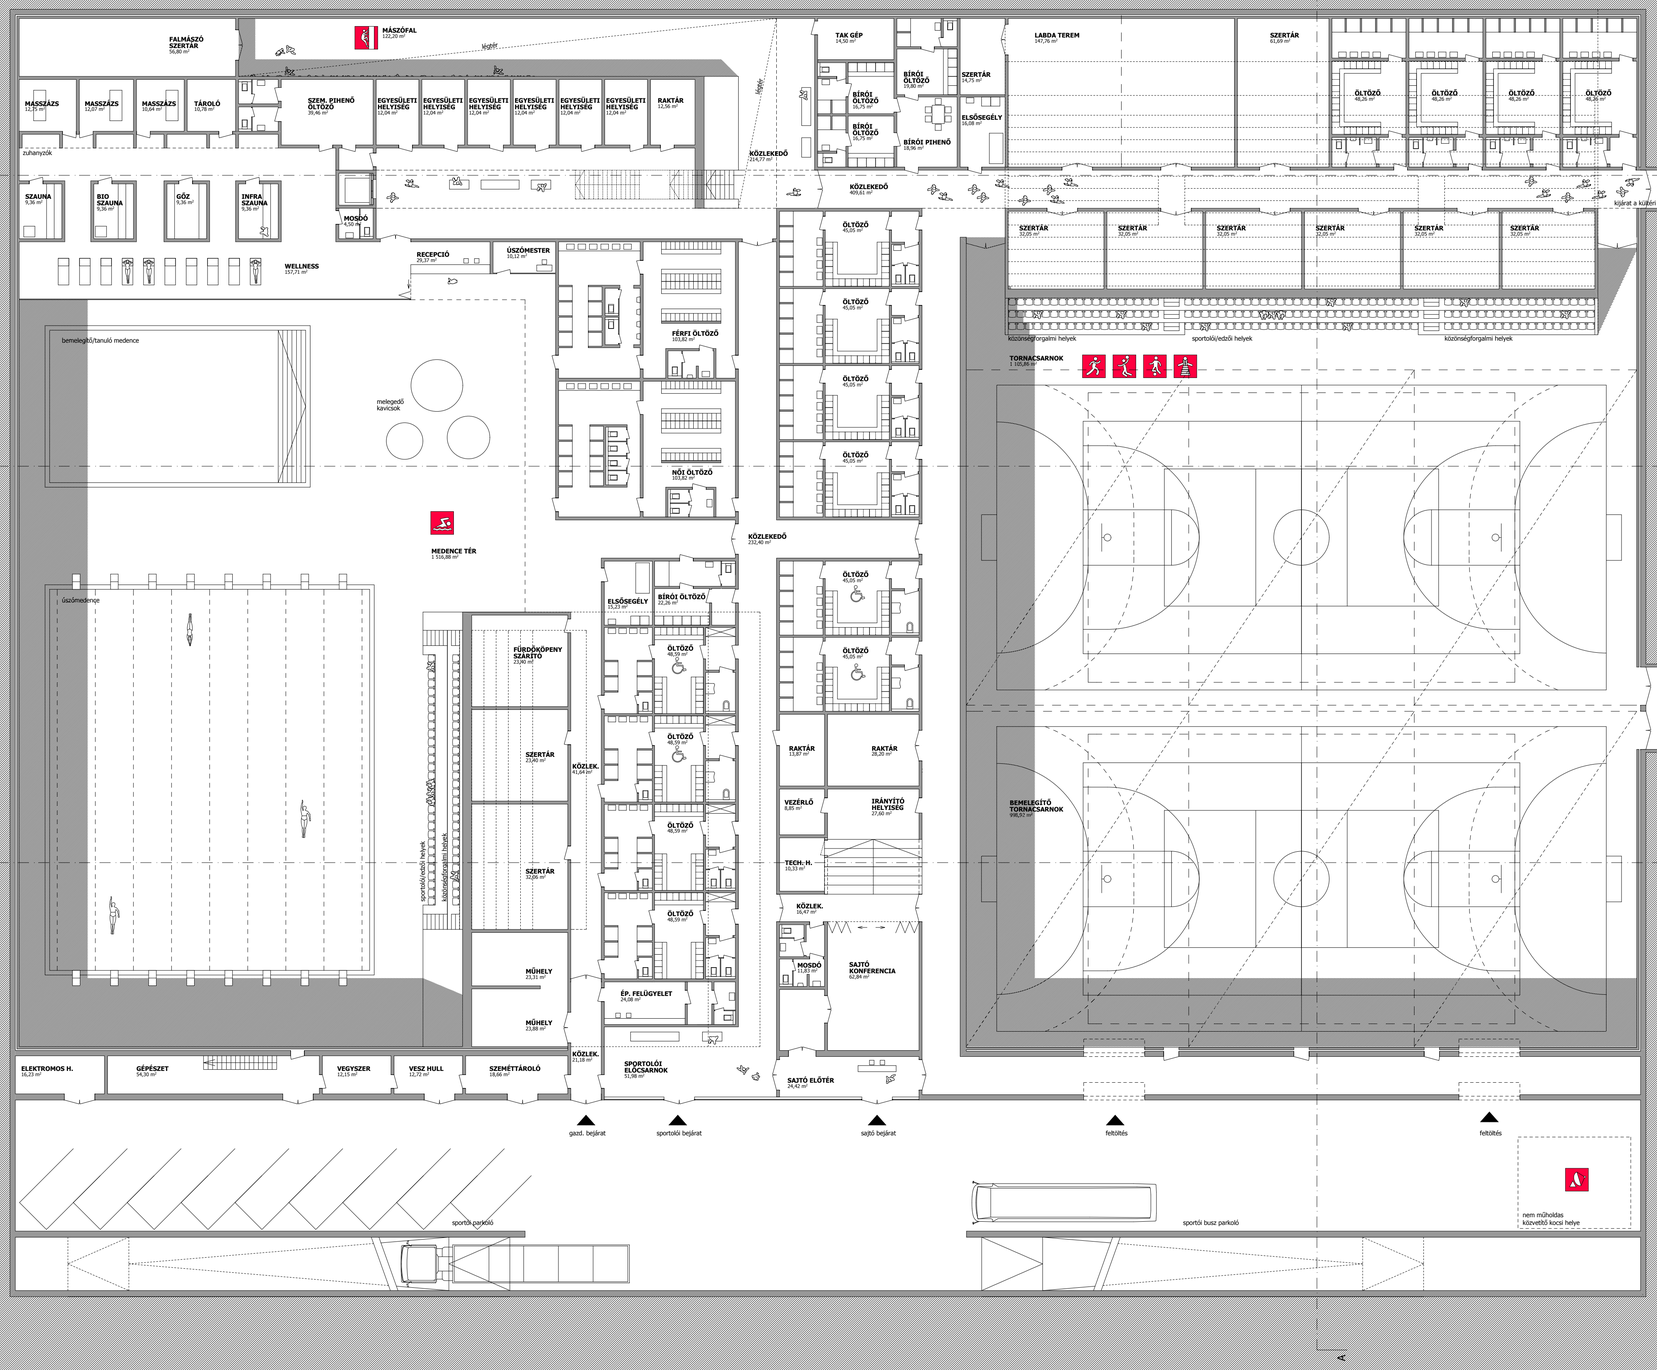
FALMÁSZÓ SZERTÁR 56,80 m²
MÁSZÓFAL 122,20 m²
MASSZÁZS 11,11 m²
MASSZÁZS 15,07 m²
MASSZÁZS 16,64 m²
TÁROLÓ 15,78 m²
SZEM. PIHENŐ ÖLTÖZŐ 39,96 m²
EGYESÜLETI HELYISEG 13,04 m²
EGYESÜLETI HELYISEG 13,04 m²
EGYESÜLETI HELYISEG 13,04 m²
EGYESÜLETI HELYISEG 13,04 m²
EGYESÜLETI HELYISEG 13,04 m²
EGYESÜLETI HELYISEG 13,04 m²
RAKTÁR 12,56 m²
zuhanyzók
SZAUNA 9,36 m²
BIO SZAUNA 9,36 m²
GŐZ 9,36 m²
INFRA SZAUNA 9,36 m²
MOSDÓ 4,55 m²
WELLNESS 157,71 m²
RECEPCIÓ 29,37 m²
ÚSZÓMESTER 10,12 m²
bemelegítő/tanuló medence
melegedő kavicsok
MEDENCE TÉR 1 510,88 m²
úszómedence
TAK GÉP 24,00 m²
BÍRÓI ÖLTÖZŐ 15,80 m²
BÍRÓI ÖLTÖZŐ 18,75 m²
BÍRÓI ÖLTÖZŐ 18,75 m²
SZERTÁR 24,75 m²
ELSŐSEGÉLY 16,08 m²
BÍRÓI PIHENŐ 18,96 m²
KÖZLEKEDŐ 214,77 m²
KÖZLEKEDŐ 409,61 m²
LABDA TEREM 197,76 m²
SZERTÁR 41,69 m²
ÖLTÖZŐ 46,26 m²
ÖLTÖZŐ 46,26 m²
ÖLTÖZŐ 46,26 m²
ÖLTÖZŐ 46,26 m²
kijárat a kültéri pályák felé
SZERTÁR 32,05 m²
SZERTÁR 32,05 m²
SZERTÁR 32,05 m²
SZERTÁR 32,05 m²
SZERTÁR 32,05 m²
SZERTÁR 32,05 m²
közösségforgalmi helyek
sportolói/edzői helyek
közösségforgalmi helyek
TORNACSARNOK 1 160,86 m²
BEMELEGÍTŐ TORNACSARNOK 390,25 m²
FÉRFI ÖLTÖZŐ 153,82 m²
NŐI ÖLTÖZŐ 153,82 m²
ÖLTÖZŐ 49,05 m²
ÖLTÖZŐ 49,05 m²
ÖLTÖZŐ 49,05 m²
ÖLTÖZŐ 49,05 m²
KÖZLEKEDŐ 232,40 m²
ELSŐSEGÉLY 13,23 m²
BÍRÓI ÖLTÖZŐ 22,26 m²
ÖLTÖZŐ 40,19 m²
ÖLTÖZŐ 48,59 m²
ÖLTÖZŐ 40,19 m²
ÖLTÖZŐ 40,19 m²
FÜRDŐKÖPENY SZÁRÍTÓ 23,06 m²
SZERTÁR 23,06 m²
SZERTÁR 32,06 m²
KÖZLEK. 41,64 m²
sportolói/edzői helyek
közösségforgalmi helyek
MŰHELY 23,31 m²
MŰHELY 23,08 m²
ÉP. FELÜGYELET 24,08 m²
KÖZLEK. 21,18 m²
SPORTOLÓI ELŐCSARNOK 51,98 m²
RAKTÁR 13,87 m²
RAKTÁR 28,20 m²
VEZÉRLŐ 9,85 m²
IRÁNYÍTÓ HELYISÉG 27,80 m²
TECH.-H. 10,33 m²
KÖZLEK. 16,47 m²
MOSDÓ 11,07 m²
SAJTÓ KONFERENCIA 62,84 m²
SAJTÓ ELŐTÉR 24,02 m²
ELEKTROMOS H. 16,23 m²
GÉPÉSZET 54,30 m²
VEGYSZER 12,13 m²
VESZ HULL 12,72 m²
SZEMÉTTÁROLÓ 19,06 m²
gazd. bejárat
sportolói bejárat
sajtó bejárat
feltöltés
feltöltés
sportolói parkoló
sportolói busz parkoló
nem műholdas közvetítő kocsi helye
A
B
C
D