


Planta de la barra del bar



Alzado exterior de la barra del bar

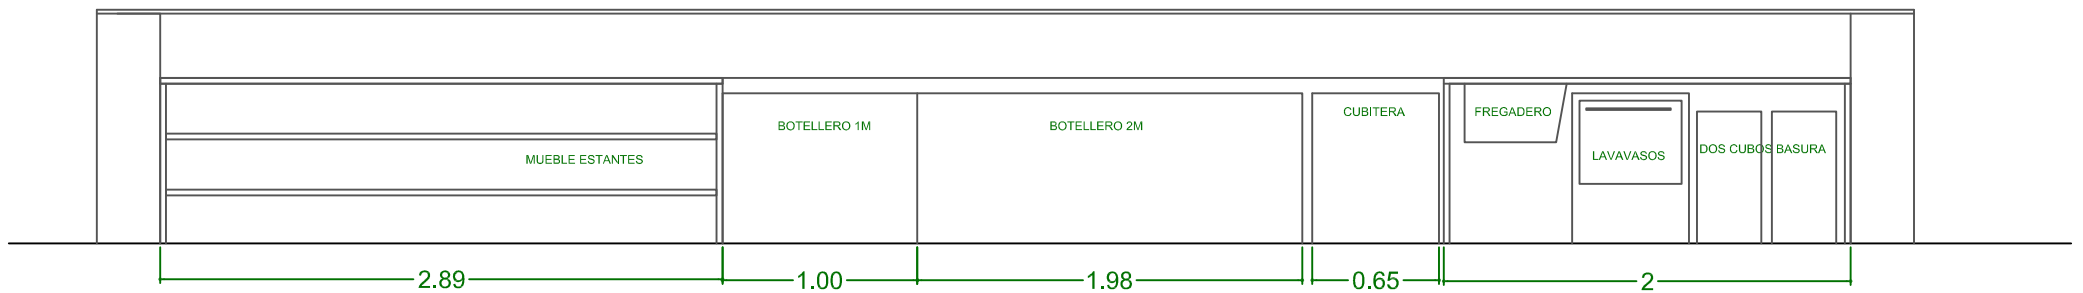

Alzado interior de la barra del bar