
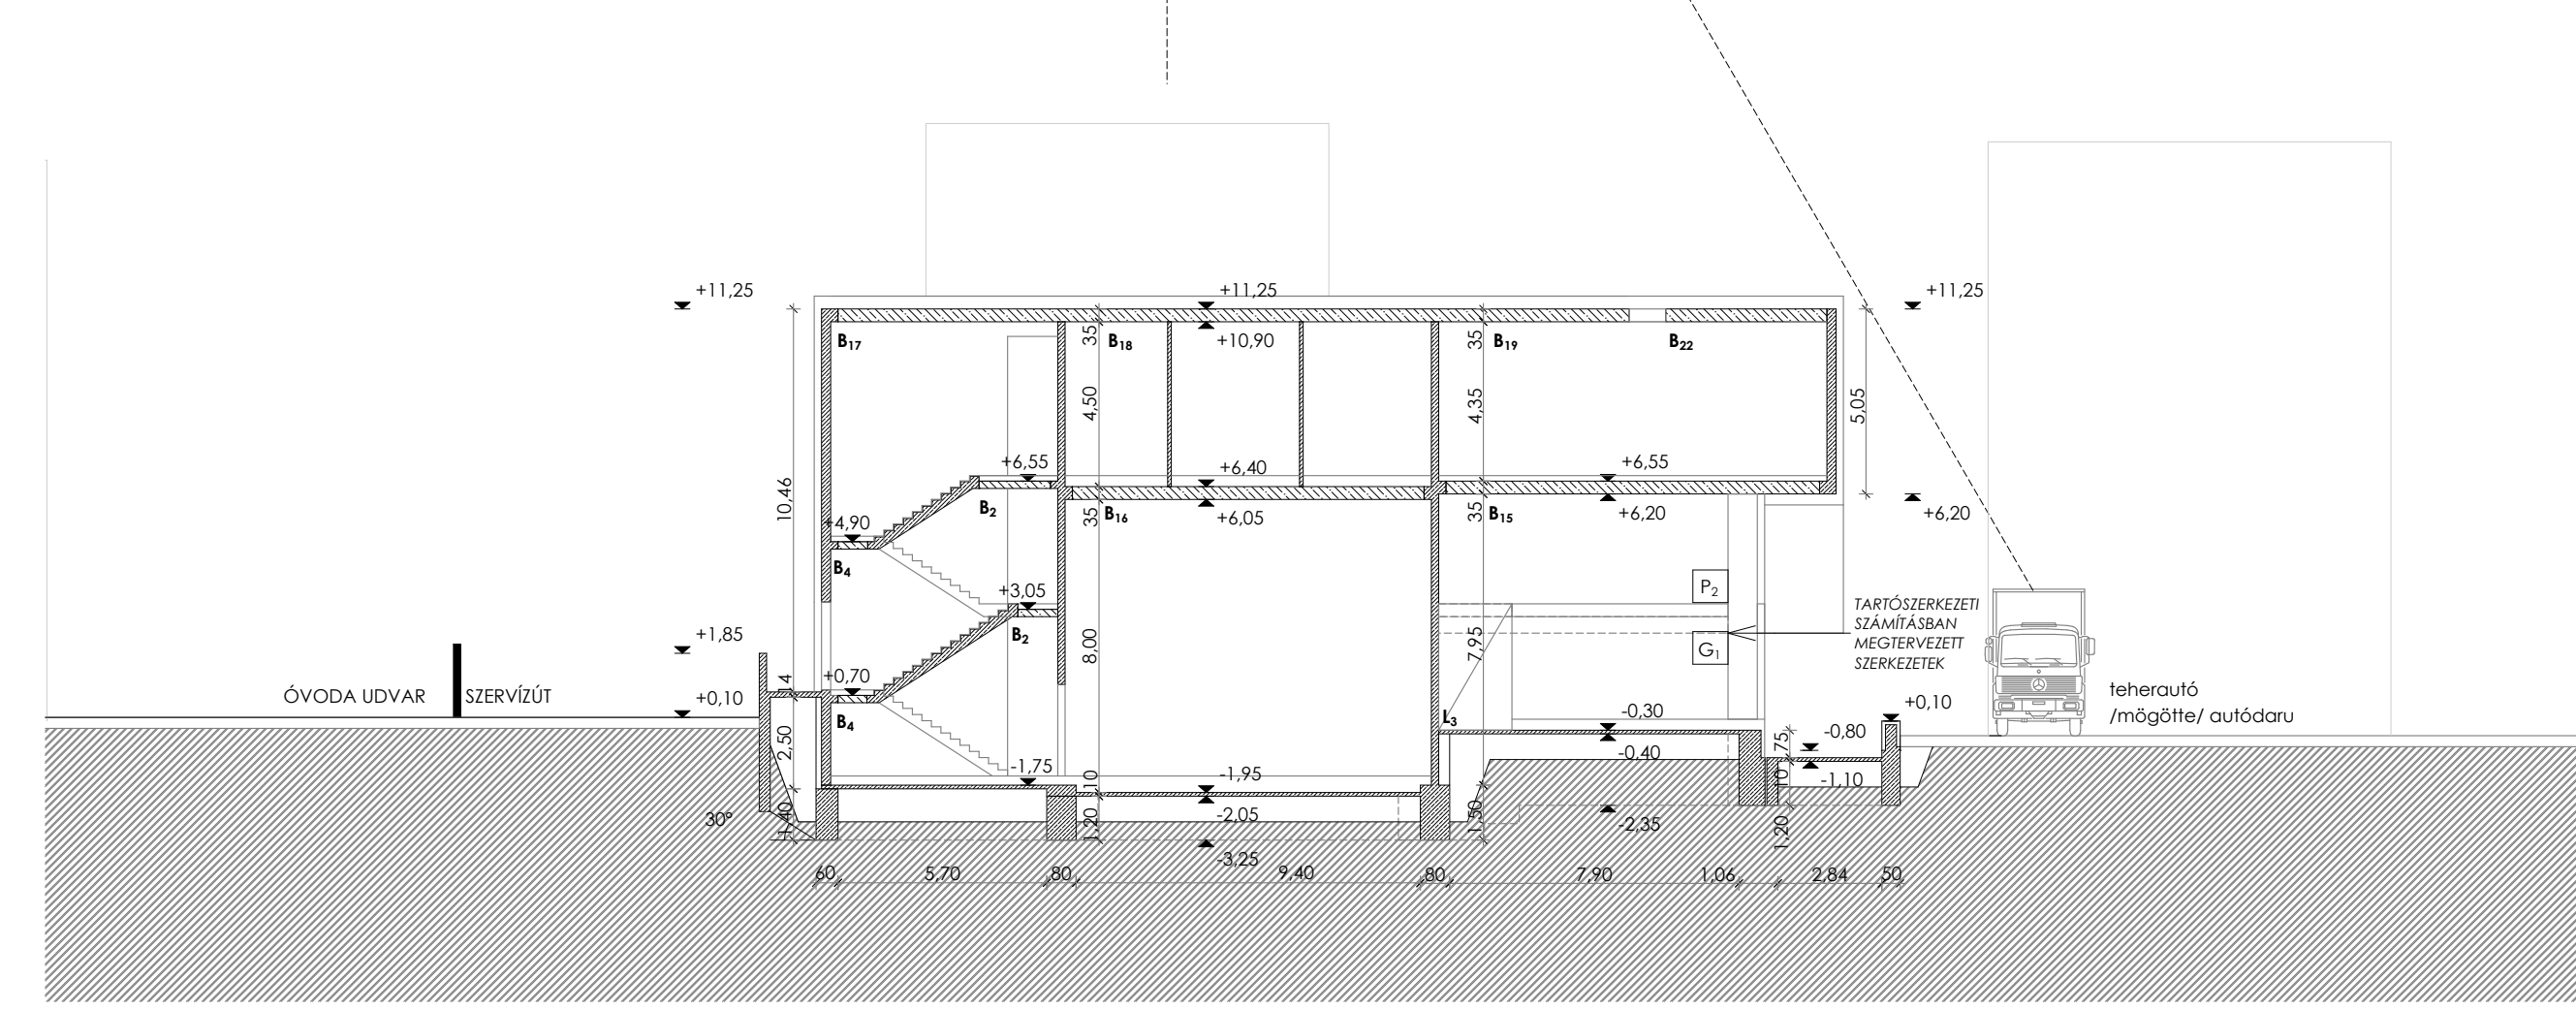
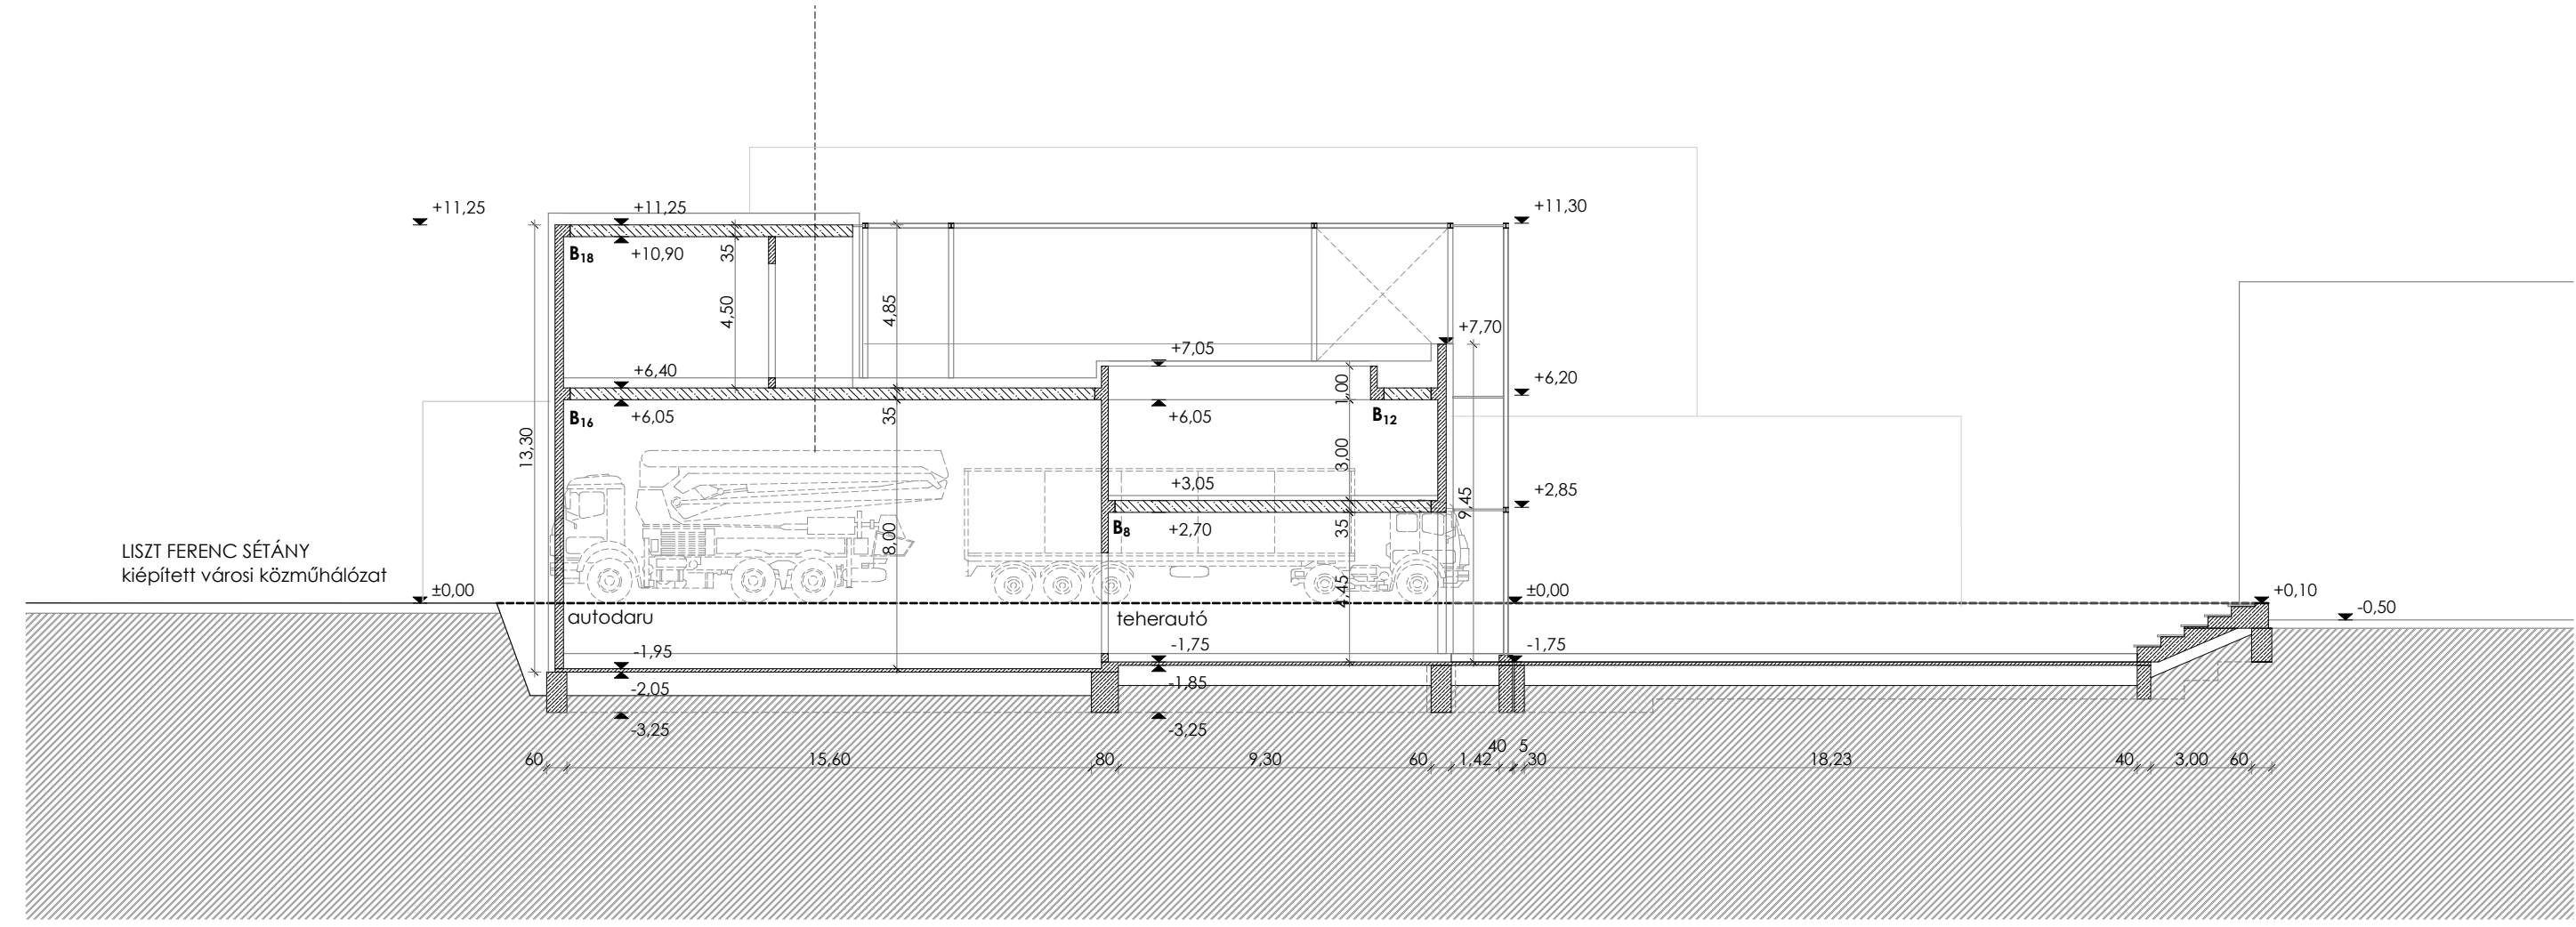
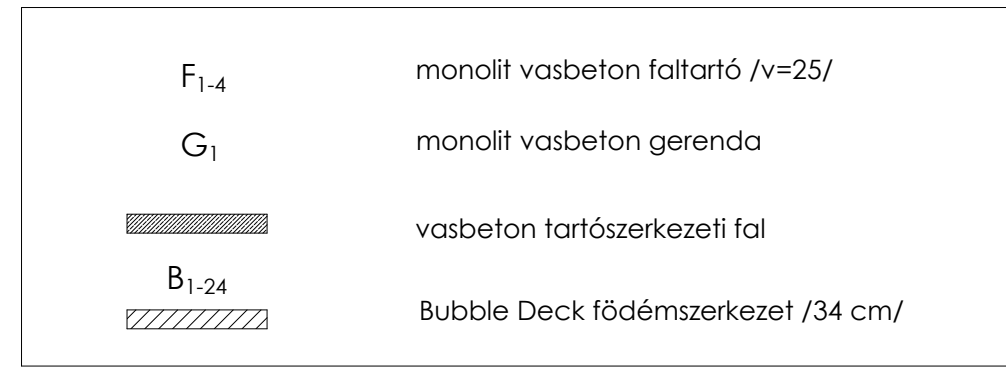
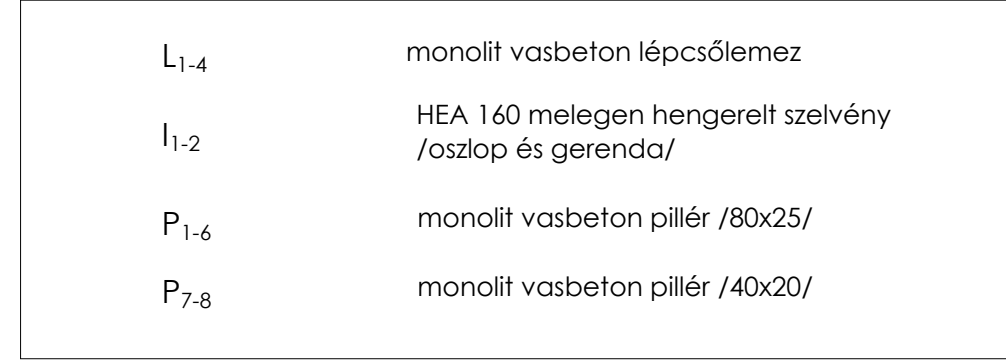


JELMAGYARÁZAT

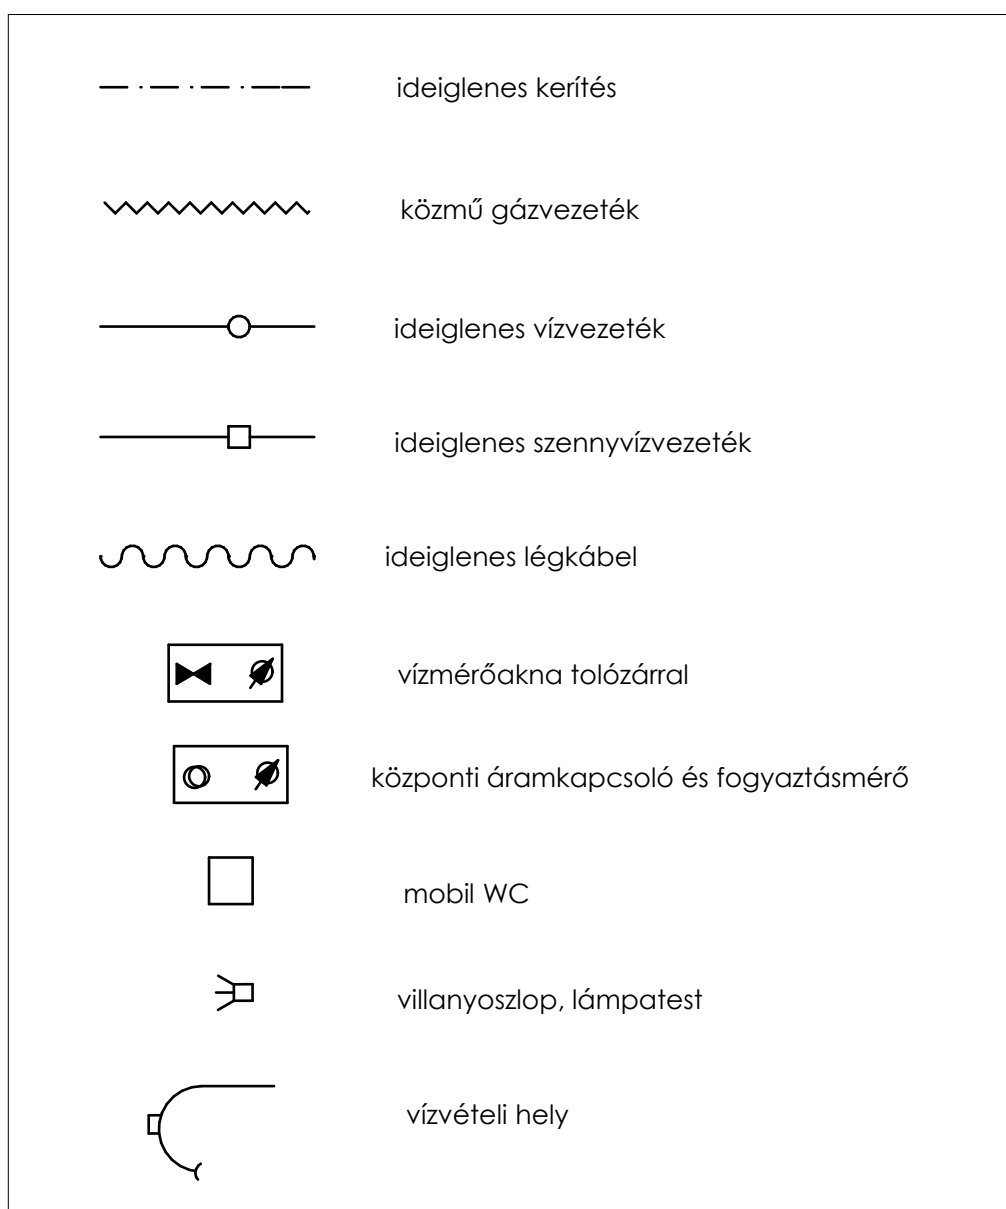

SZERKEZETÉPÍTÉS ORGANIZÁCIÓS HELYSZÍNRAJZ ÉS METSZET M=1:200

IFJÚSÁGI ALKOTÓKÖZPONT ÉS BEFOGADÓTÉR