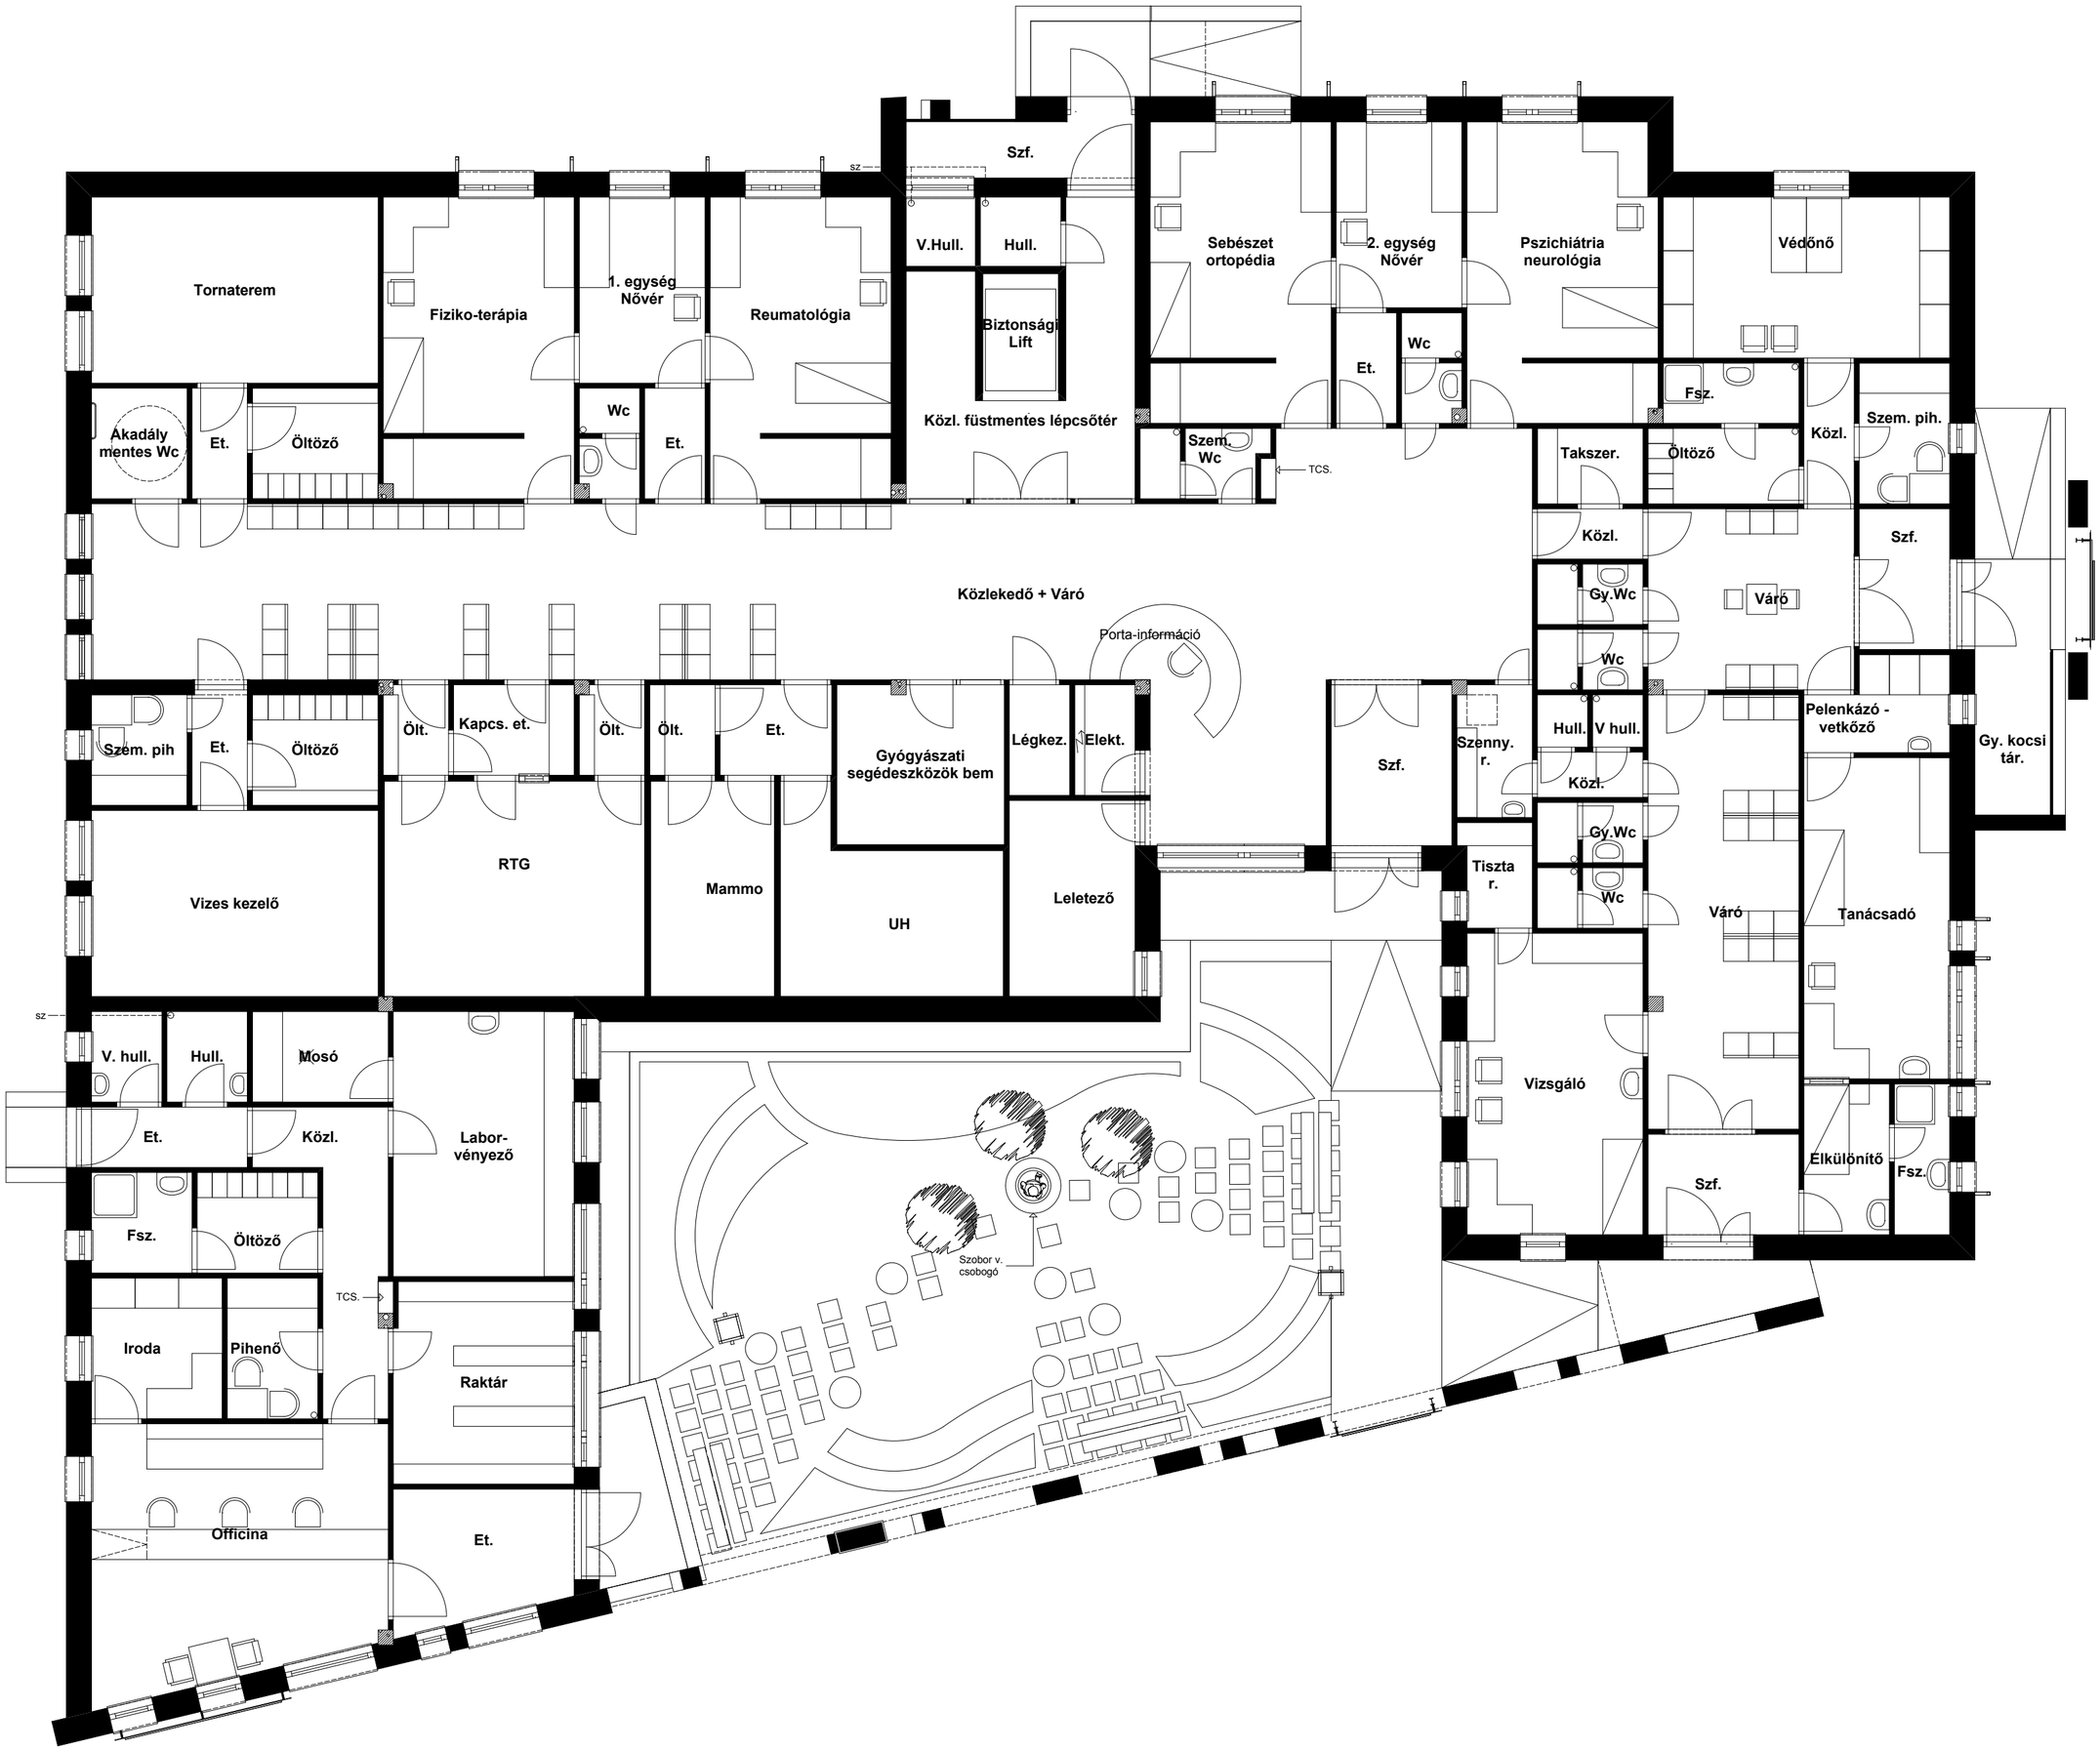
Tornaterem
Fiziko-terápia
1. egység Nővér
Reumatológia
Szf.
V.Hull.
Hull.
Biztonsági Lift
Sebészet ortopédia
2. egység Nővér
Pszichiátria neurológia
Védőnő
Akadály mentes Wc
Et.
Öltöző
Wc
Et.
Közl. füstmentes lépcsőtér
Szem. Wc
TCS.
Et.
Wc
Fsz.
Takszer.
Öltöző
Közl.
Szem. pih.
Szf.
Közl.
Gy.Wc
Wc
Váró
Közlekedő + Váró
Porta-információ
Szem. pih
Et.
Öltöző
Ölt.
Kapcs. et.
Ölt.
Ölt.
Et.
Gyógyászati segédeszközök bem
Légkez.
Elekt.
Szf.
Szenny. r.
Hull.
V hull.
Közl.
Pelenkázó - vetkőző
Gy. kocsi tár.
Vizes kezelő
RTG
Mammo
UH
Leletező
Tiszta r.
Gy.Wc
Wc
Váró
Tanácsadó
sz
V. hull.
Hull.
Mosó
Et.
Közl.
Labor-vényező
Vizsgáló
Szf.
Elkülönítő
Fsz.
Fsz.
Öltöző
Szobor v. csobogó
TCS.
Iroda
Pihenő
Raktár
Officina
Et.