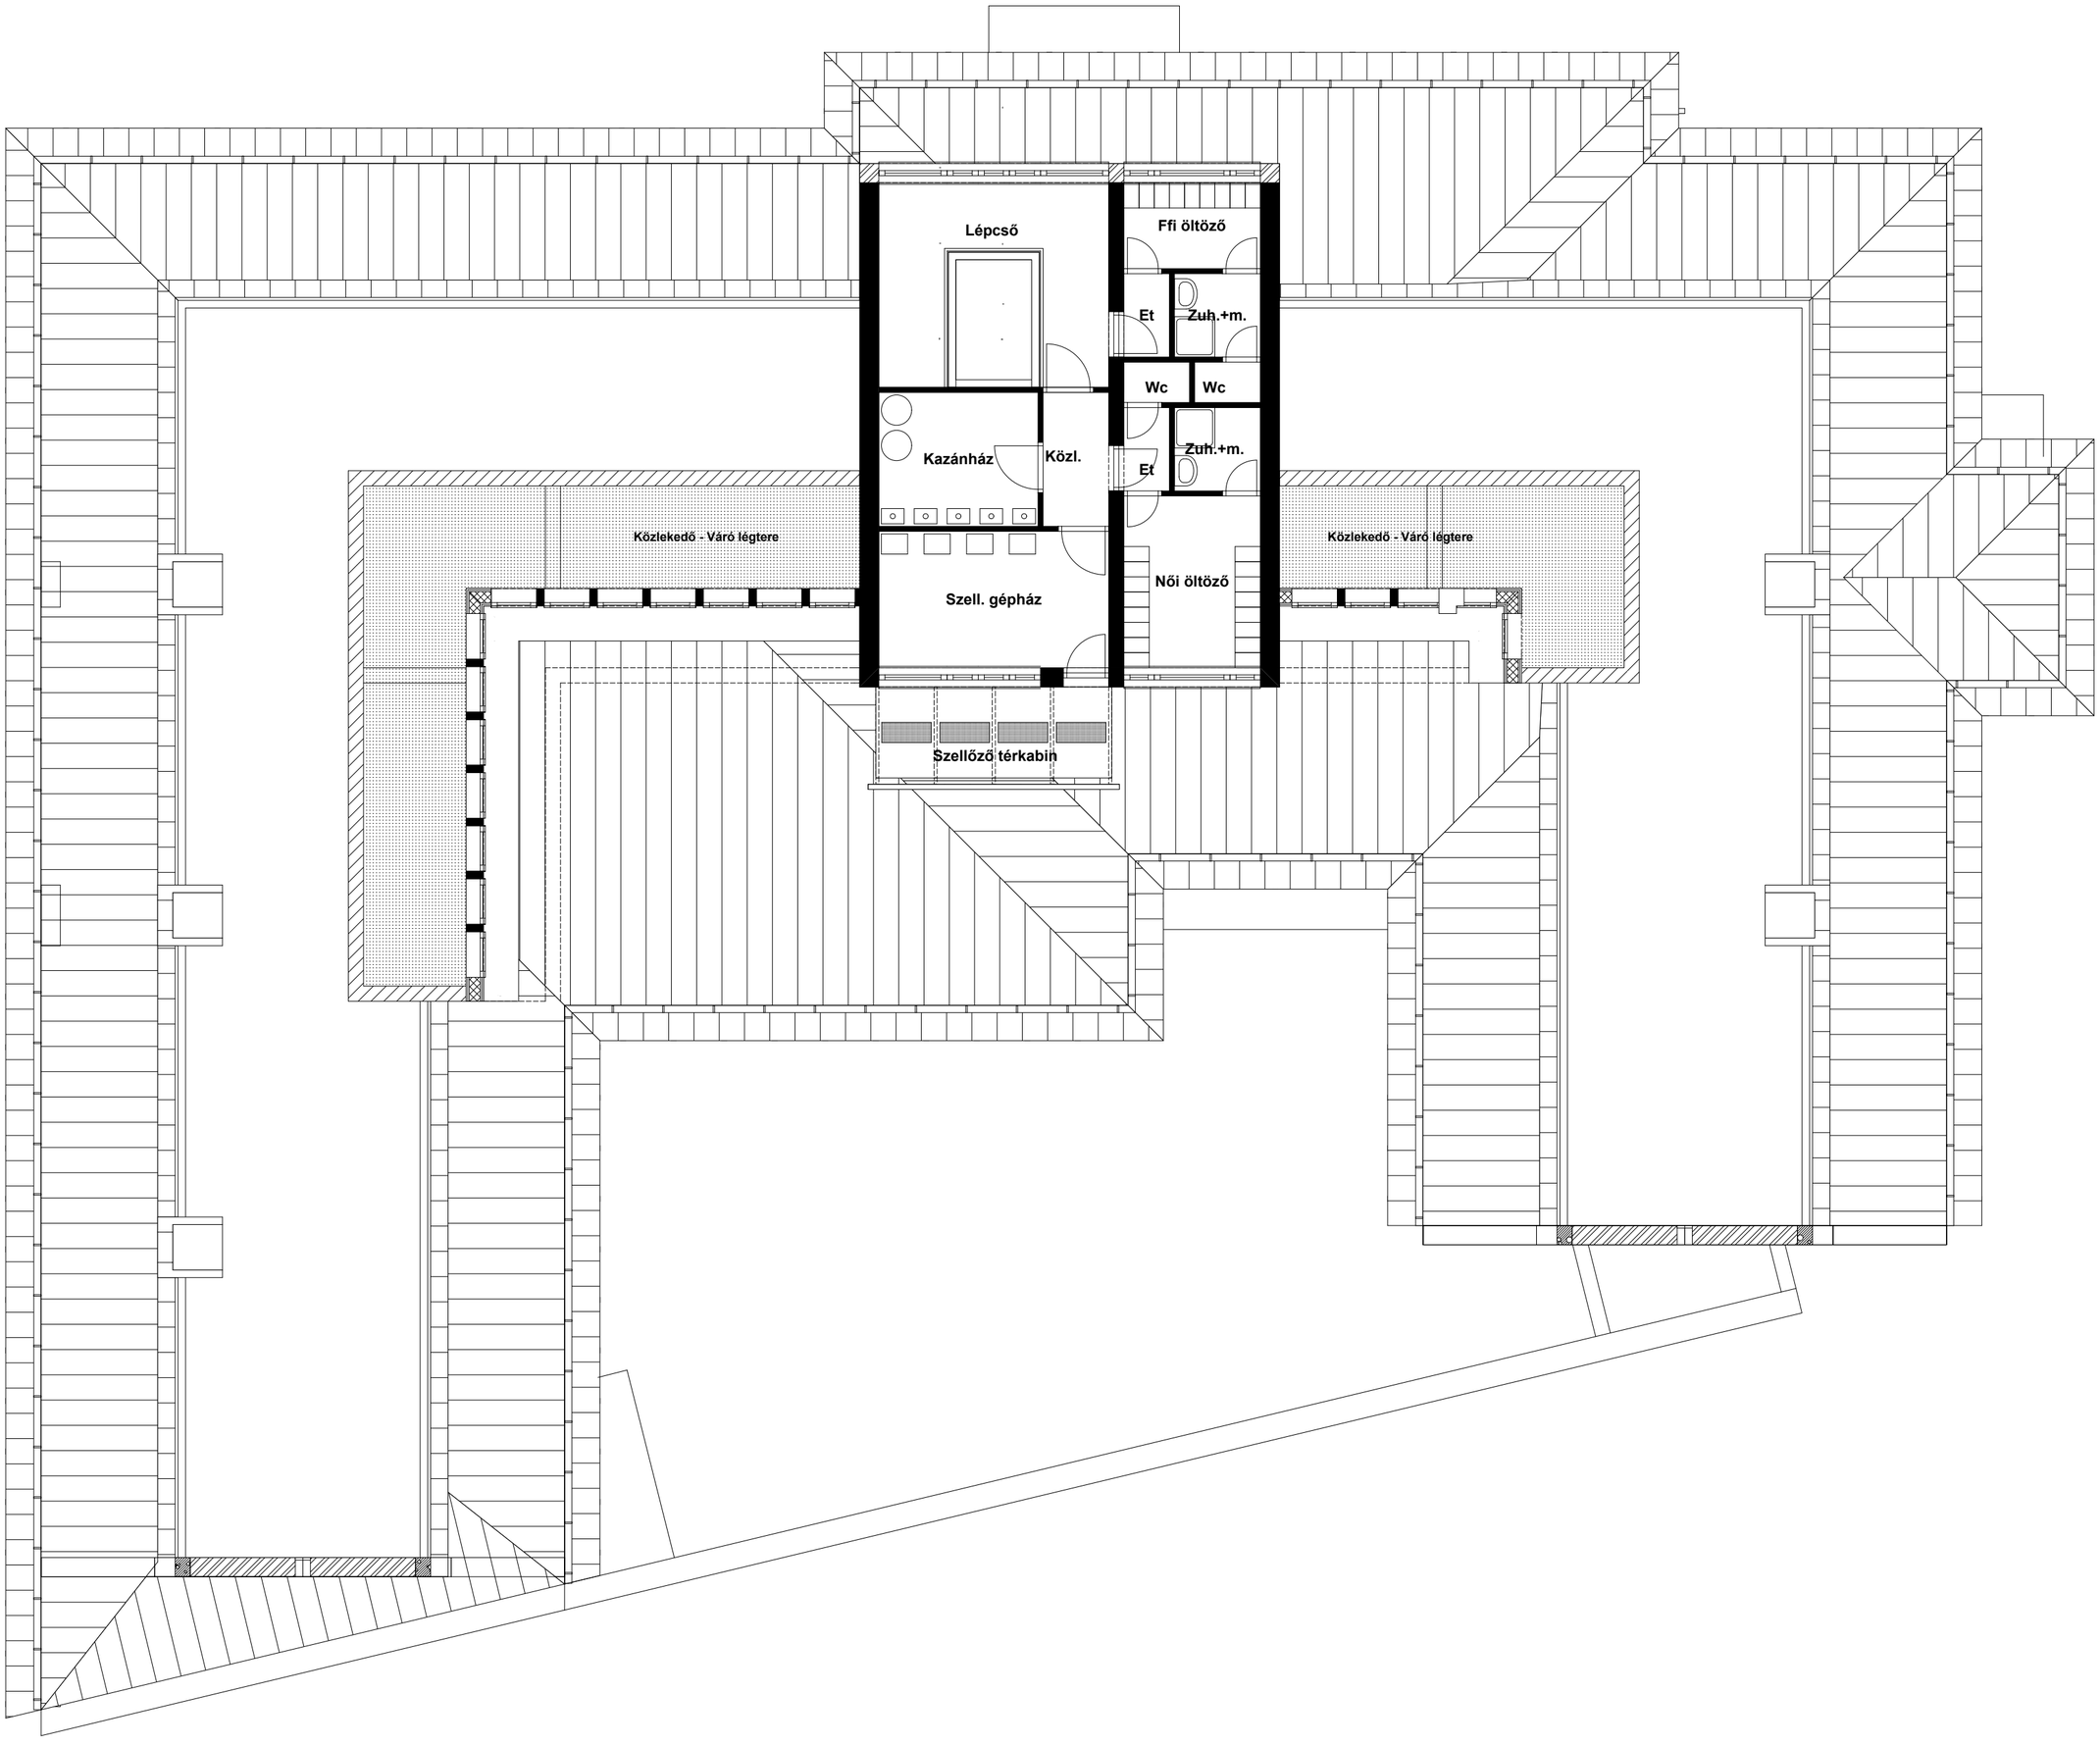
Lépcső
Ffi öltöző
Et
Zuh.+m.
Wc
Wc
Kazánház
Közl.
Et
Zuh.+m.
Közlekedő - Váró légtere
Szell. gépház
Női öltöző
Közlekedő - Váró légtere
Szellőző térkabin