

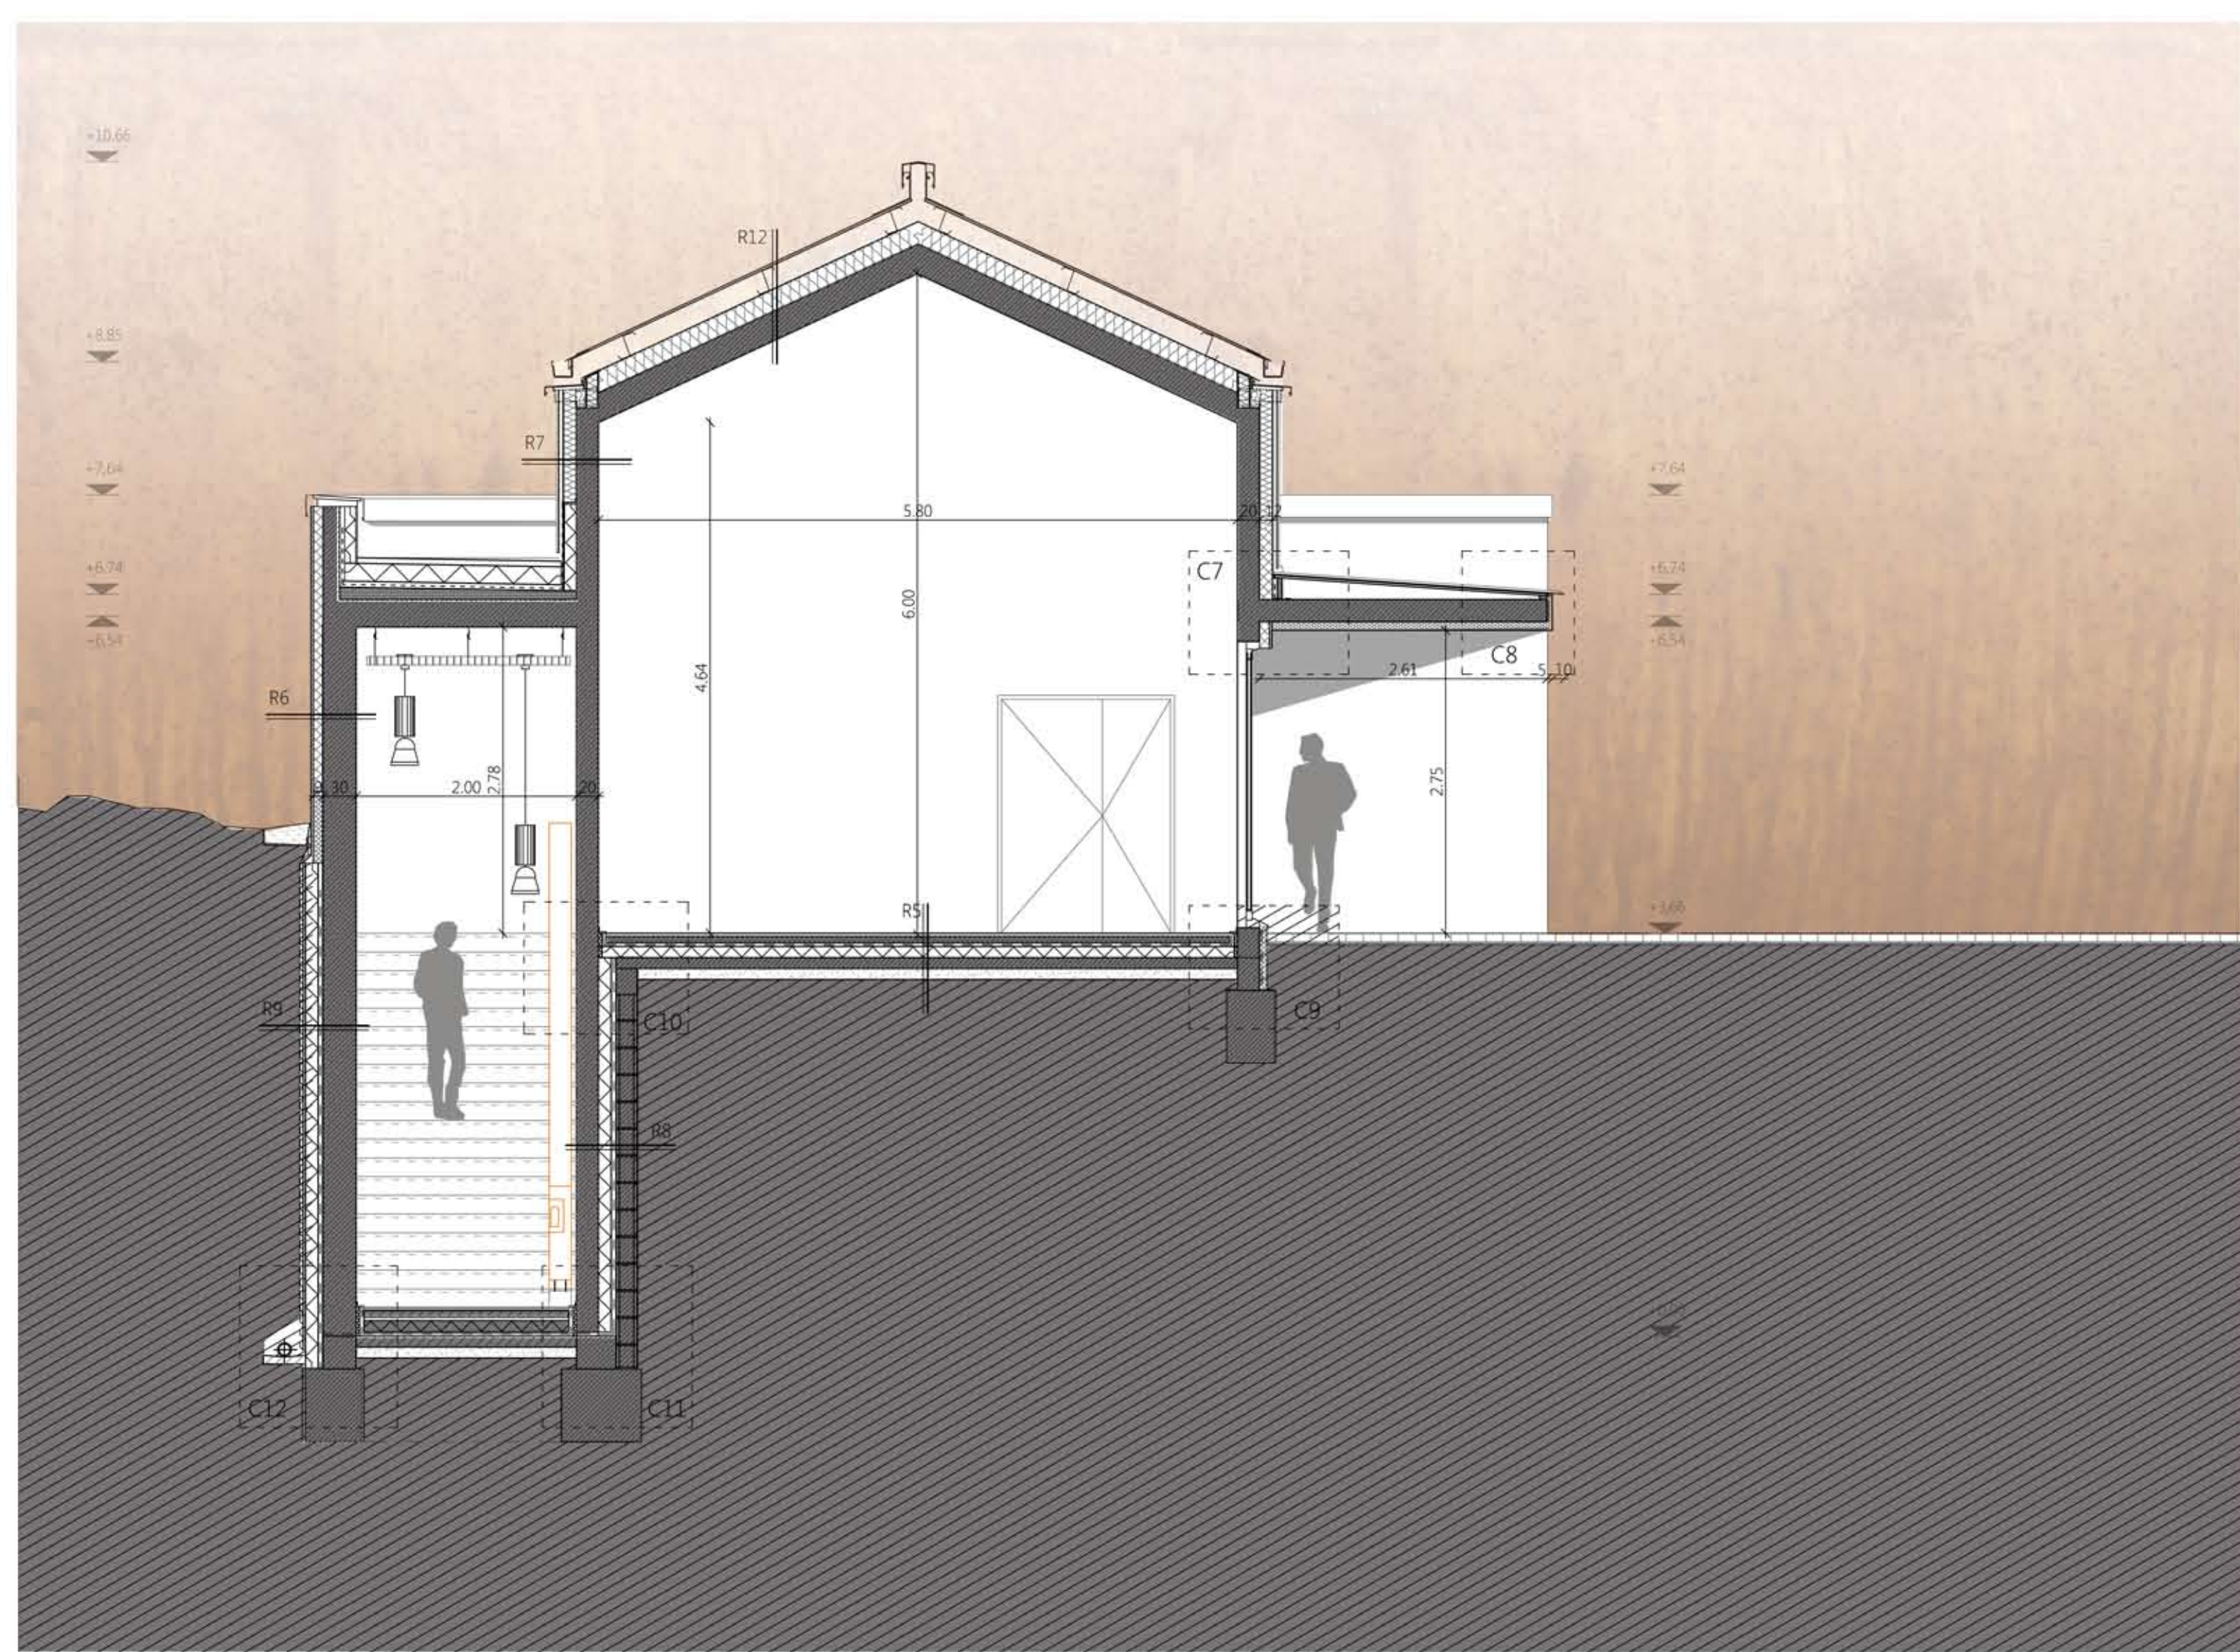



5 - 5 metszet - üzem

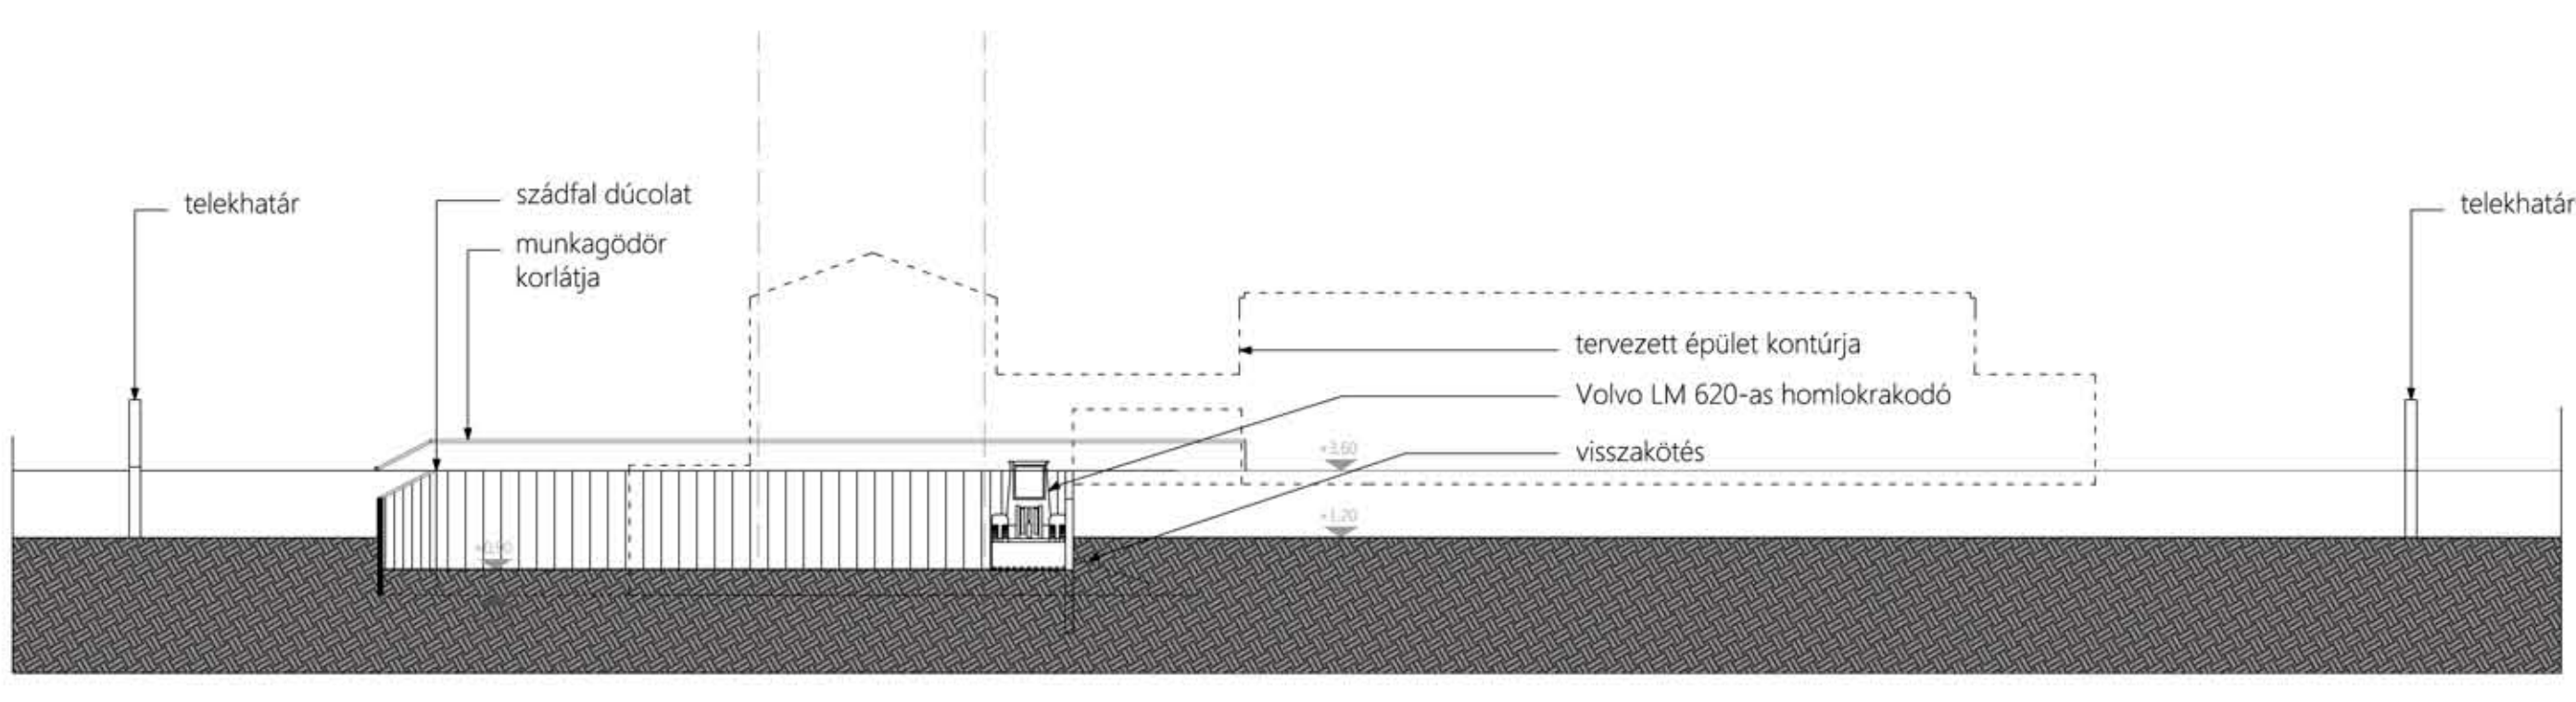


6 - 6 metszet - műhely

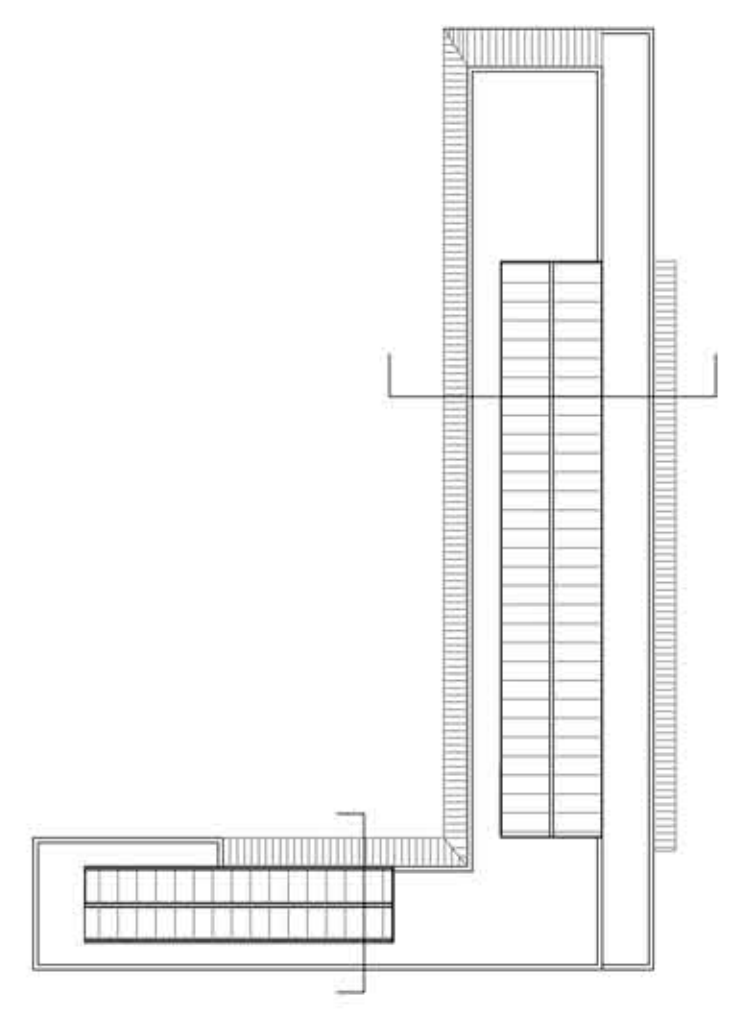

organizációs metszet alapozás, földkiemelés fázisra m 1:250

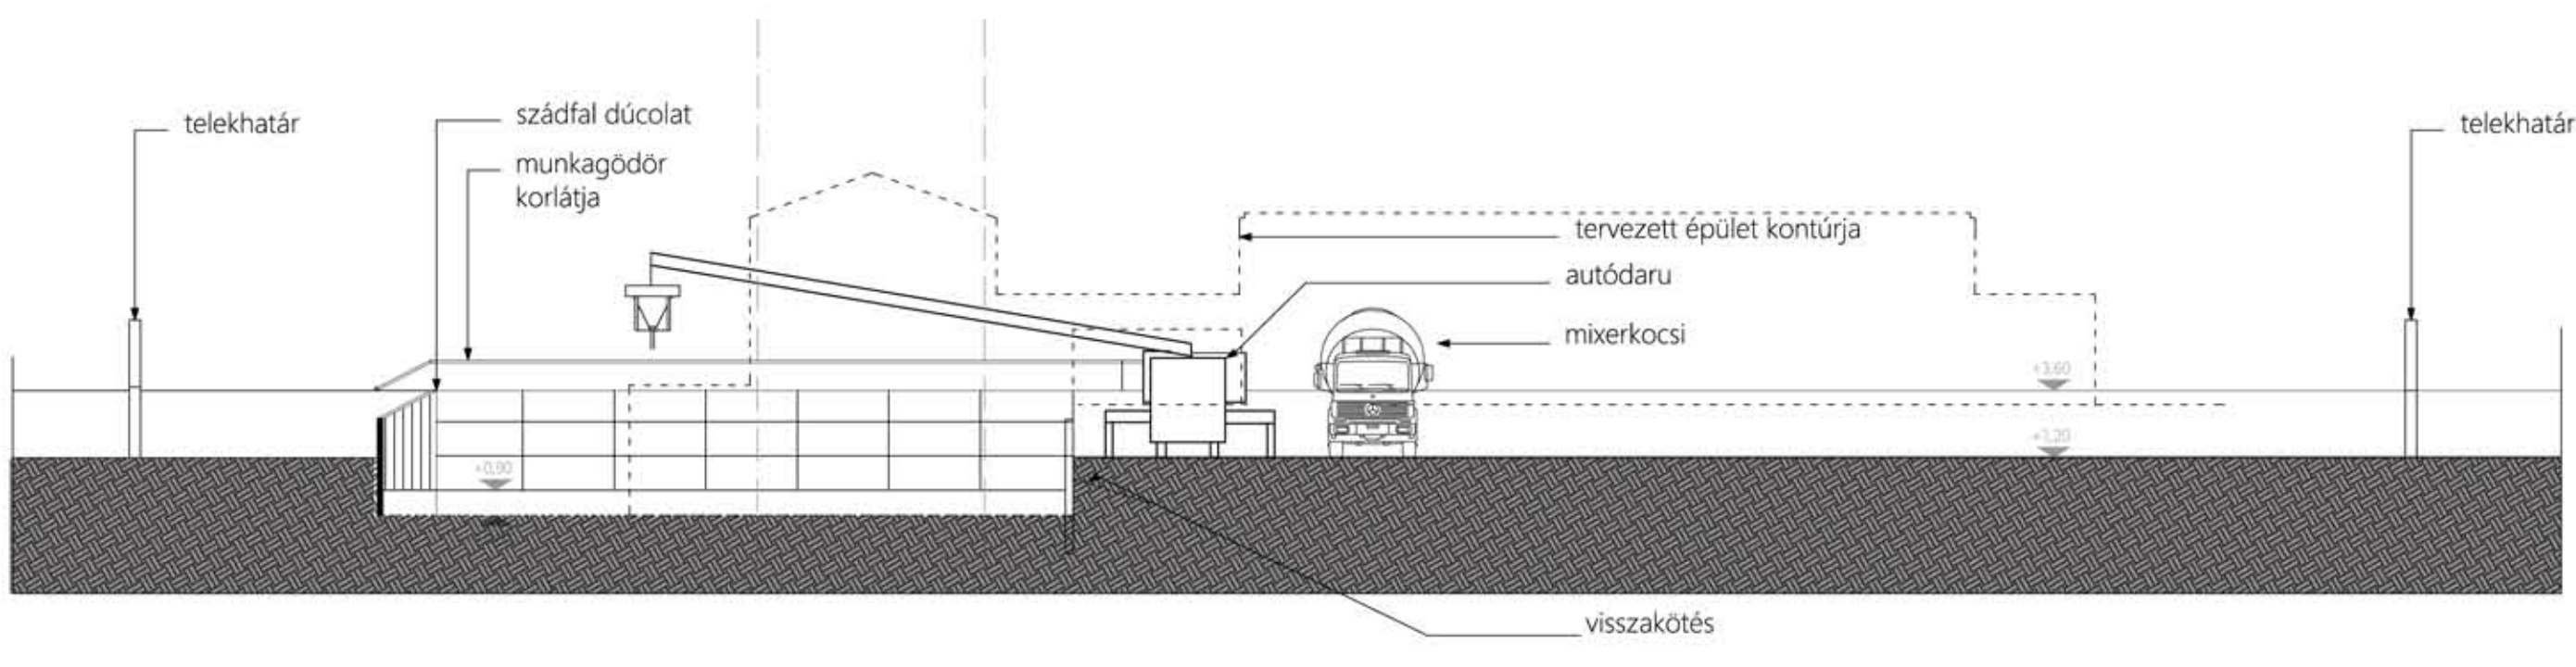

organizációs metszet szerkezetépítés fázisára m 1:250

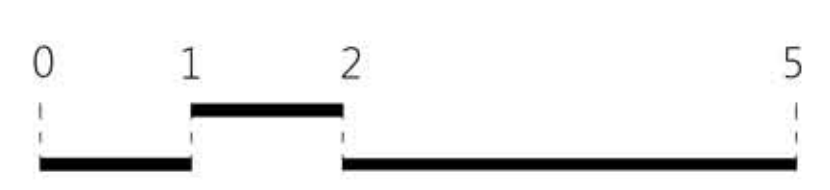

keresztmetszetek m=1:50