



A-A METSZET, DK-I BELSŐ UDVARI HOMLOKZAT M=1:50

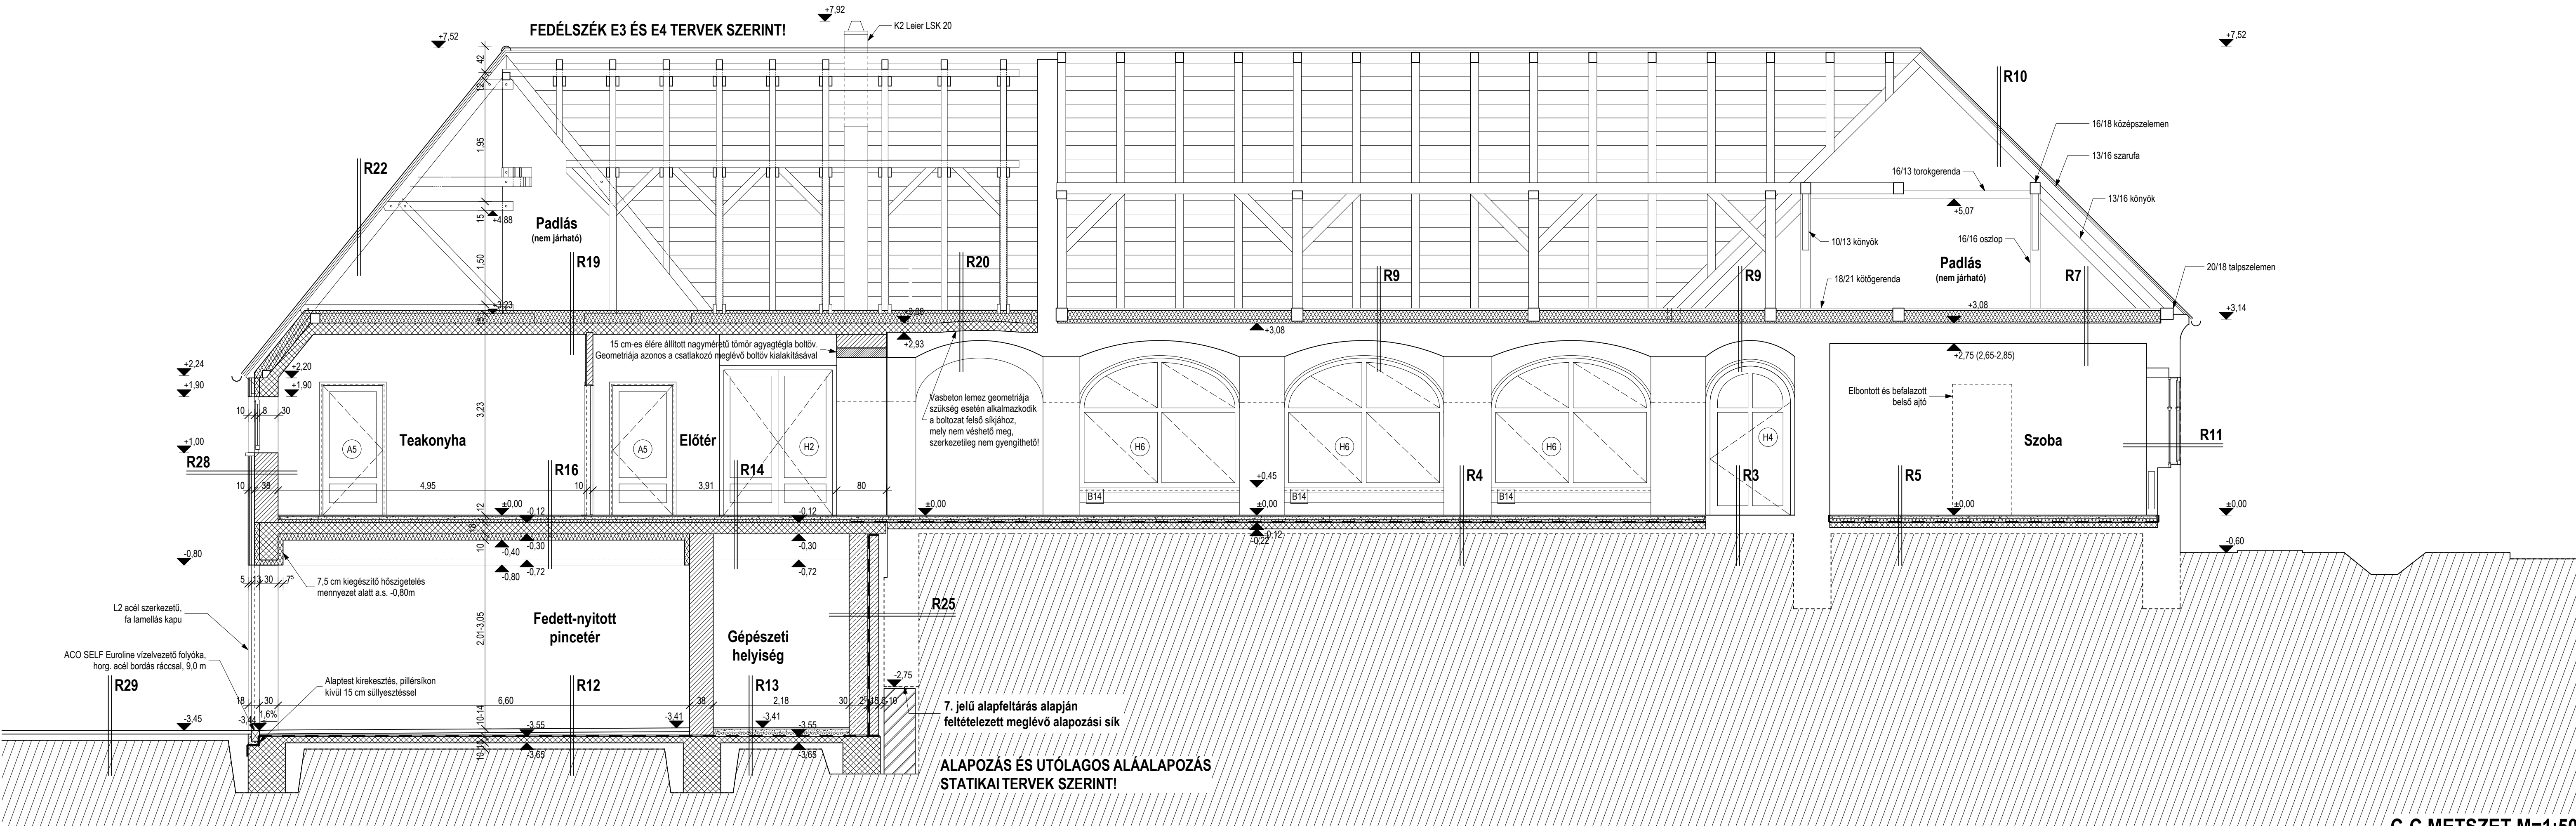

C-C METSZET M=1:50

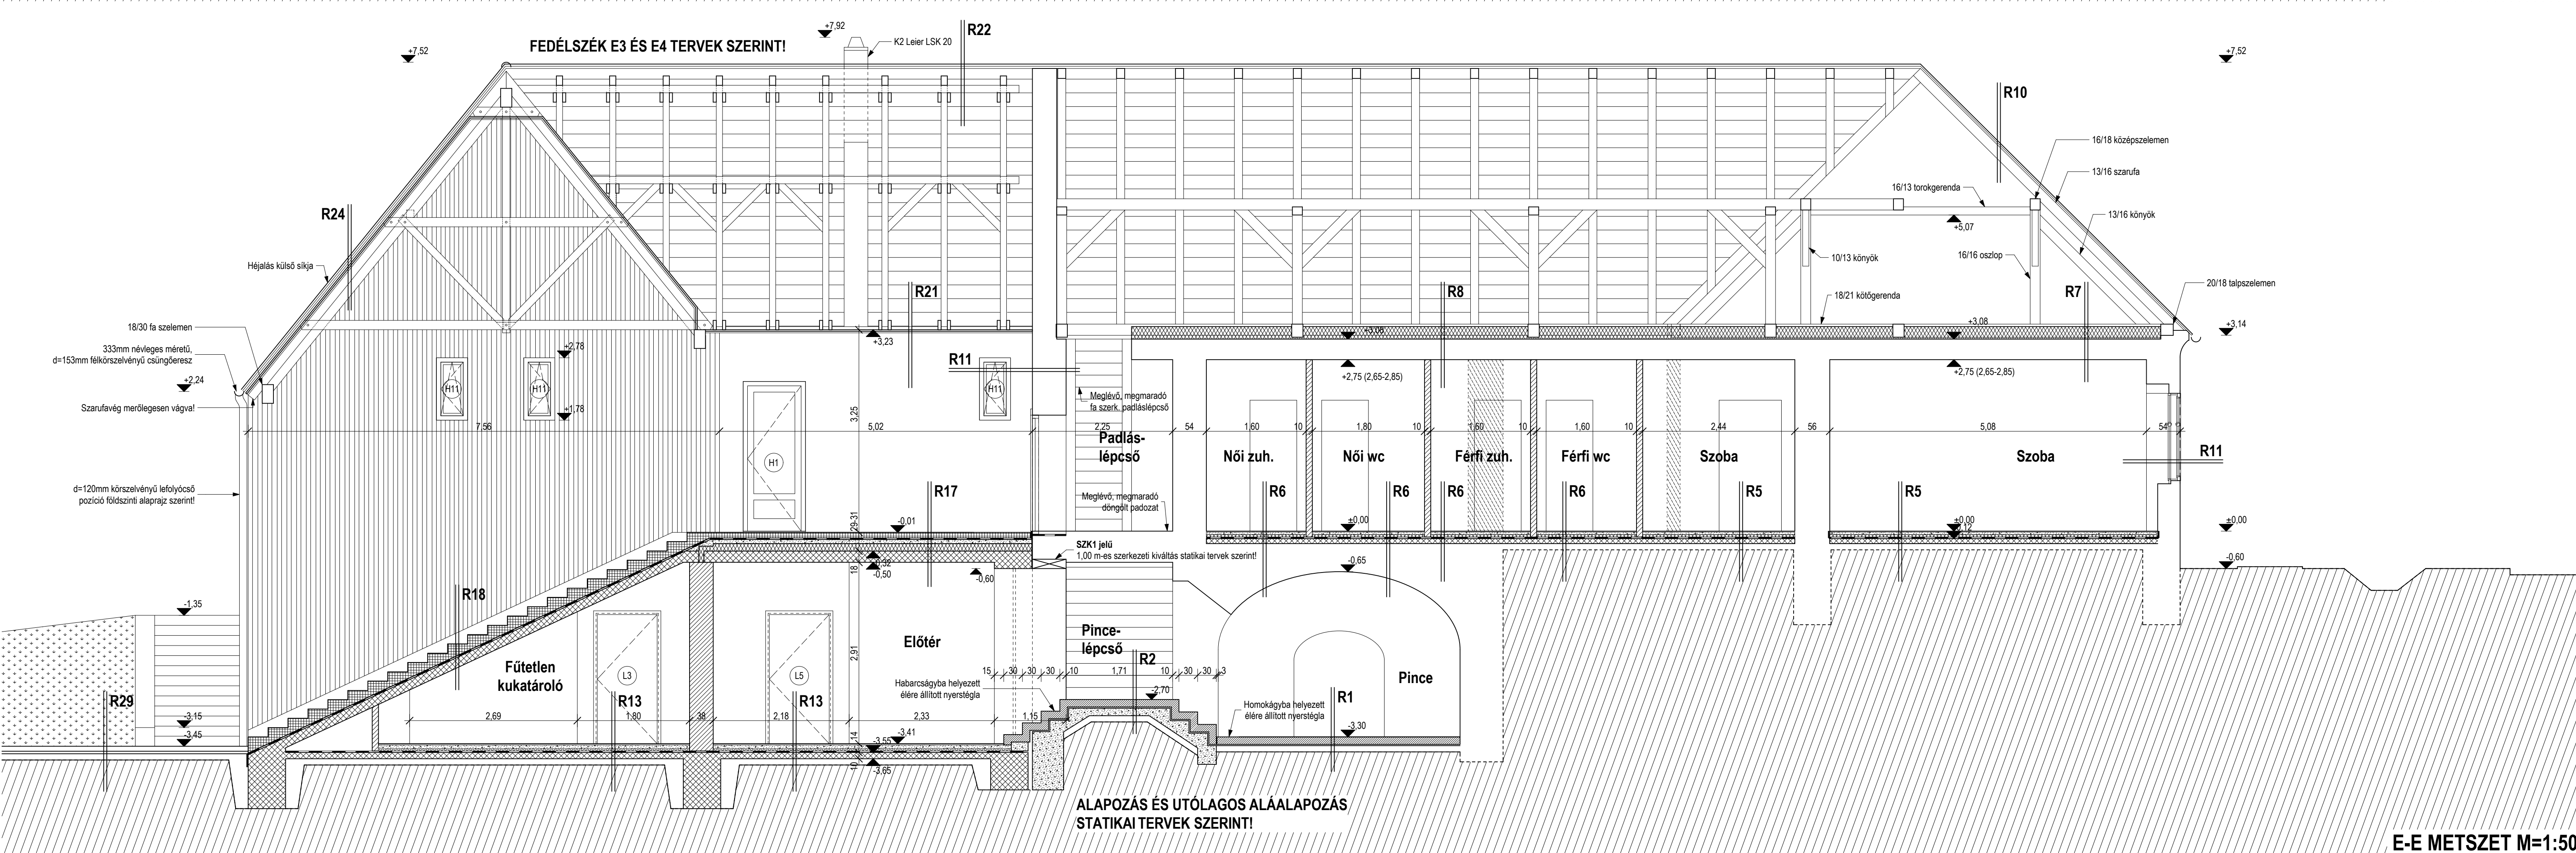

E-E METSZET M=1:50

Jelkulcs
(anyagjelölések közhírvényesítés szerinti)

	Meglévő szerkezetek		Monolitikus vasbeton szerkezet
	Bordandó szerkezetek		Szerkezeti beton
	Porotherm falazat		Készítve beton
	Zsalukő pincefalazat		Készítve beton
	Km. tömör téglafalazat		XPS hőszigetelés
	Műkő burkolatok		Műkő burkolatok

A-A, C-C ES E-E METSZETEK, DK-I BELSŐ UDVARI HOMLOKZAT M=1:50