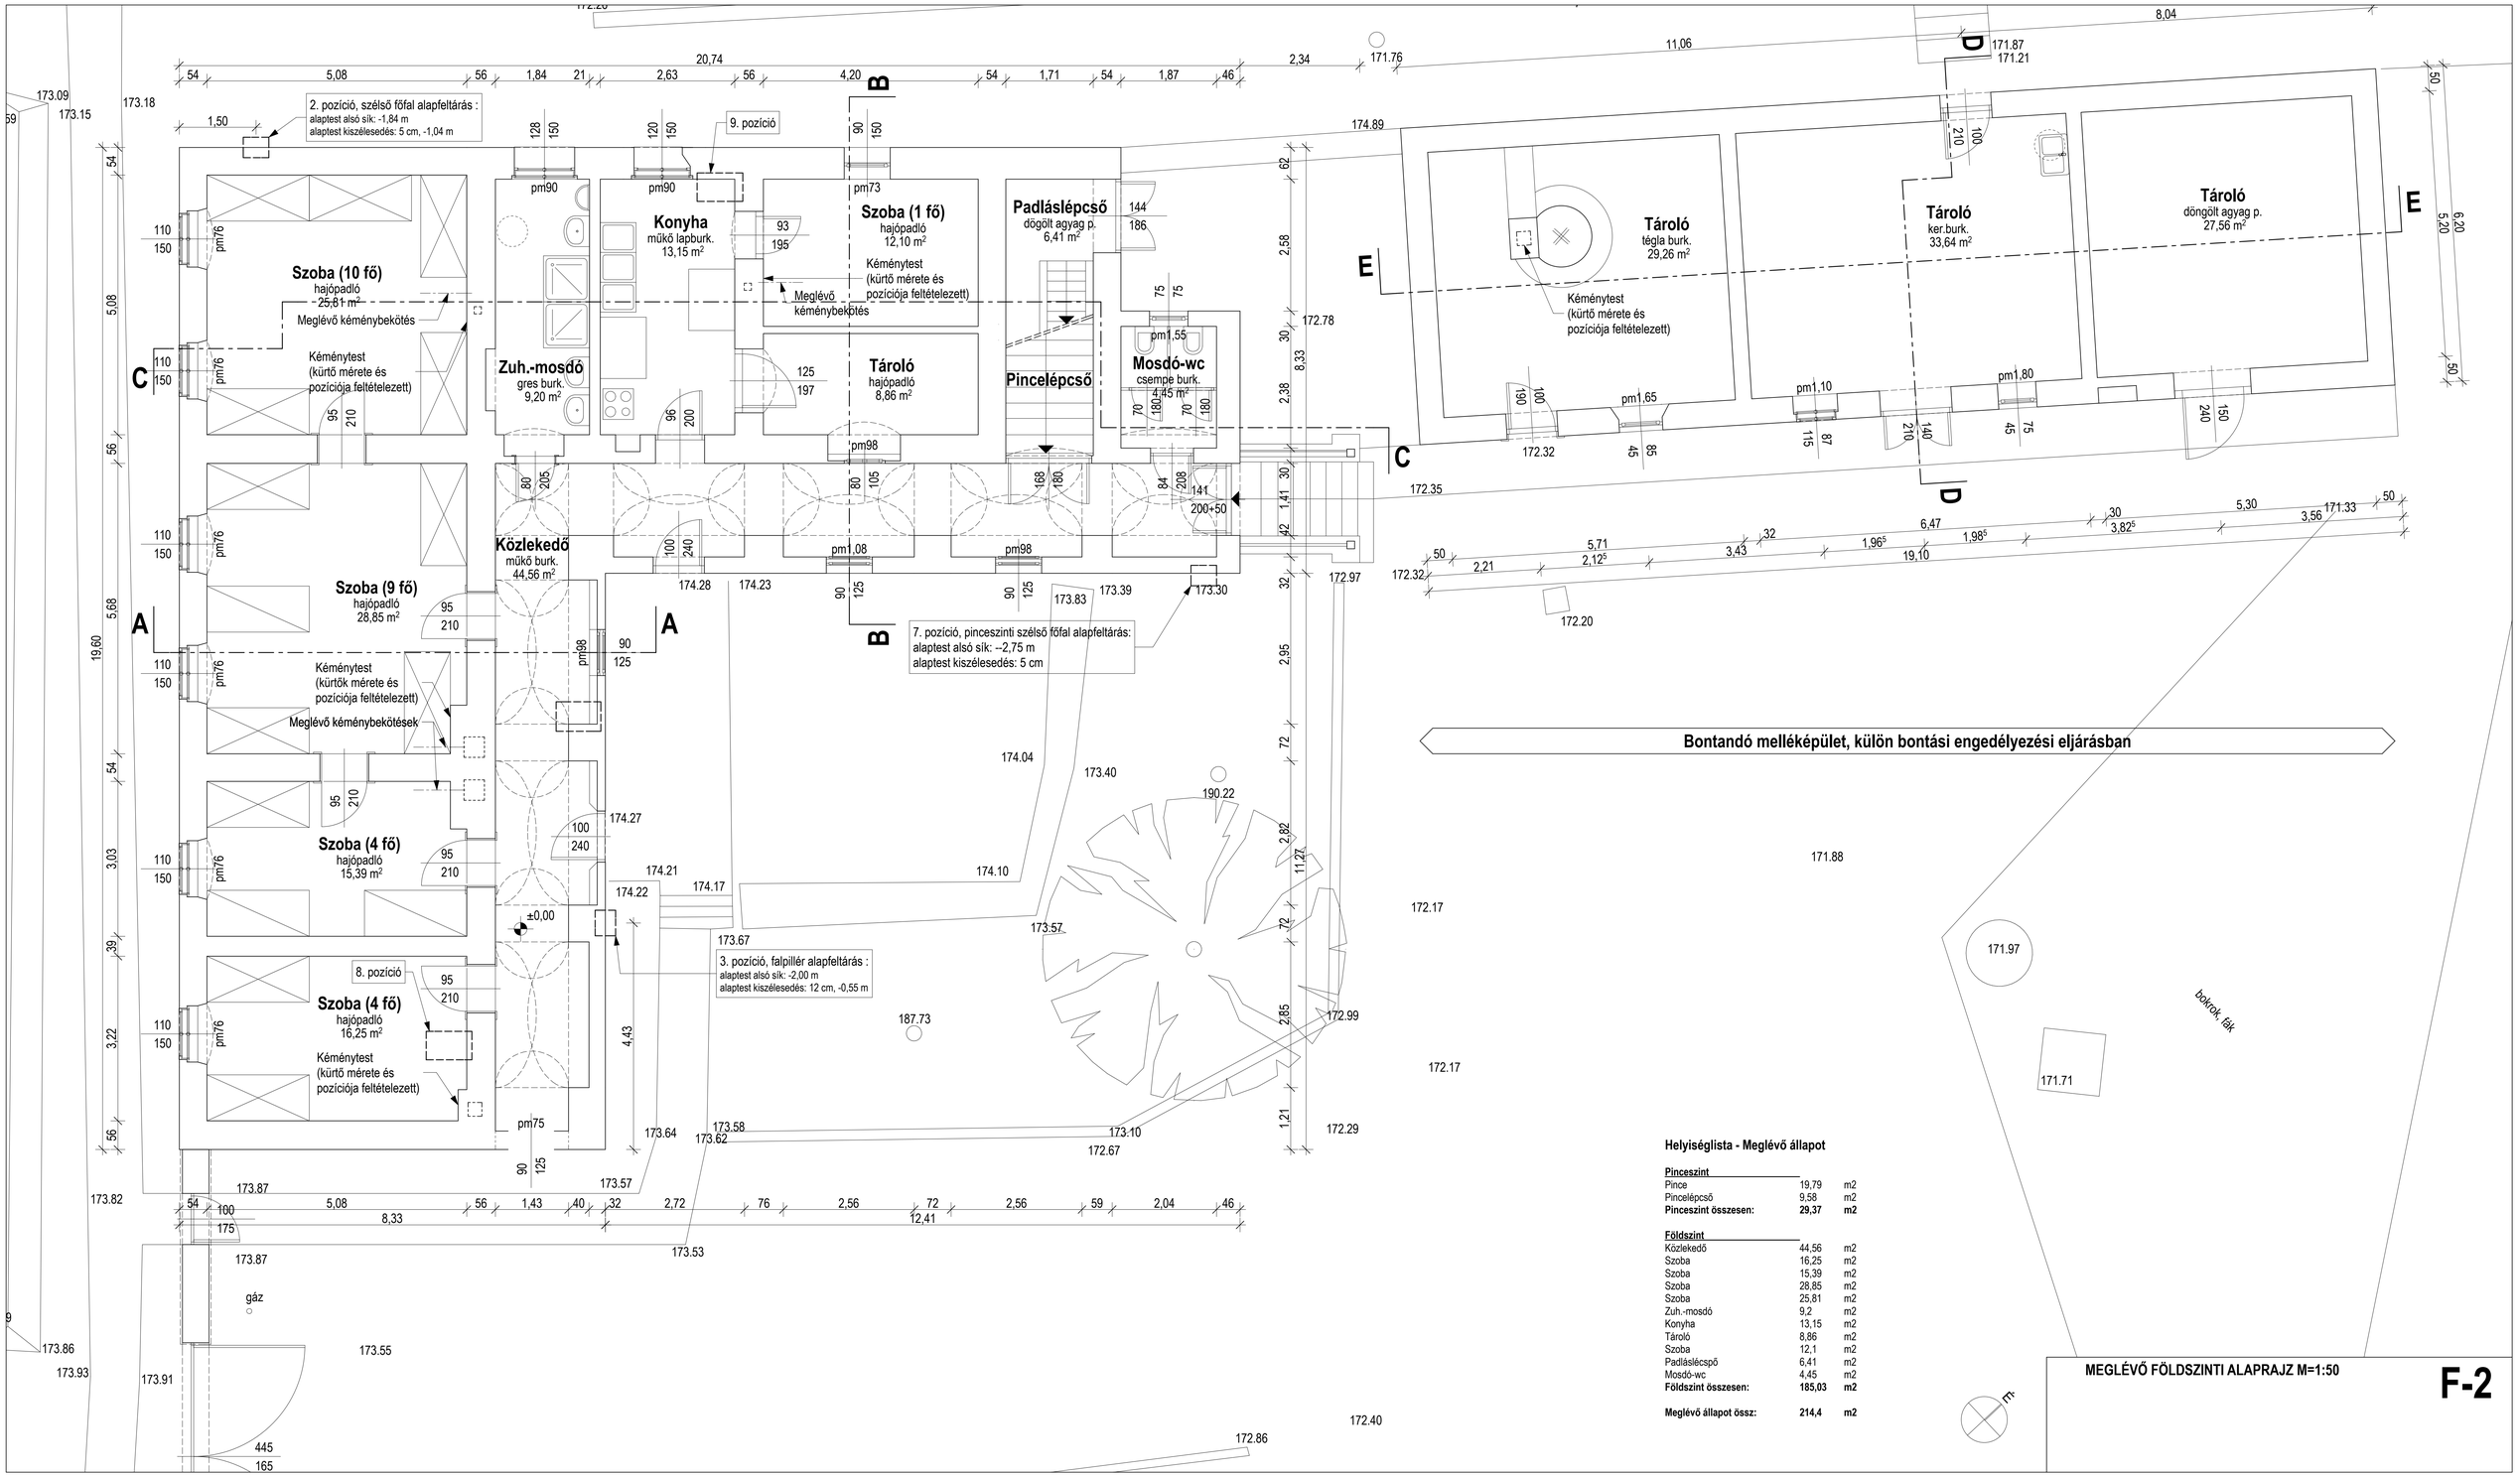


**Helyiséglista - Meglévő állapot**

| | | |
|---|---|---|
| **Pinceszint** | | |
| Pince | 19,79 | m2 |
| Pincelépcső | 9,58 | m2 |
| **Pinceszint összesen:** | **29,37** | **m2** |
| **Földszint** | | |
| Közlekedő | 44,56 | m2 |
| Szoba | 16,25 | m2 |
| Szoba | 15,39 | m2 |
| Szoba | 28,85 | m2 |
| Szoba | 25,81 | m2 |
| Zuh.-mosdó | 9,2 | m2 |
| Konyha | 13,15 | m2 |
| Tároló | 8,86 | m2 |
| Szoba | 12,1 | m2 |
| Padlászlécspő | 6,41 | m2 |
| Mosdó-wc | 4,45 | m2 |
| **Földszint összesen:** | **185,03** | **m2** |
| **Meglévő állapot össz:** | **214,4** | **m2** |

**MEGLÉVŐ FÖLDSZINTI ALAPRAJZ M=1:50**

**F-2**