


001 ELŐTÉR TAPÉTA FALNÉZET_1 : 50

Schöffner alkotásai a nagyvilágban c. tapéta


- tapéta felület = 18.40 m²
- sínes nyomtatás 90 cm-es szélességben, műanyagpalán, matt nyomathordozó felületre
- fehér vakolatú falra tapétaforgasztással kerül fel
- korlát kialakítását lásd előtér lépcső résztervében

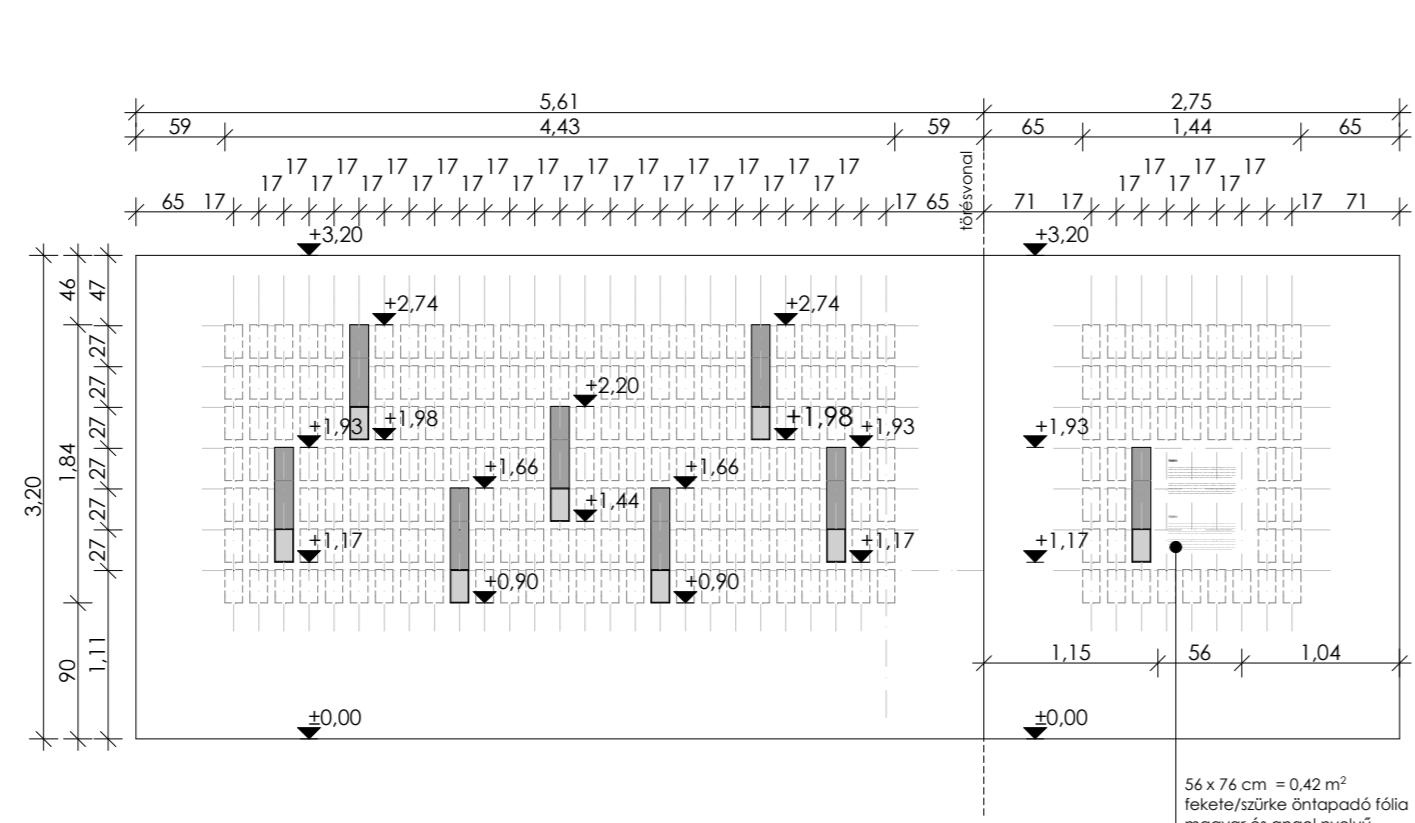

Varetra


- 8 db varetra beépítve, Schöffner eredeti varetrák alapján
- összesen: 168 db lap + 48 db untkor, eredeti Schöffner minta alapján
- varetra ismertető szöveg magyar és angol nyelven

 magyar és angol nyelvű
 szöveg a varetraid,
 műanyaglapra által letekort
 lásd: digitális grafikai terven

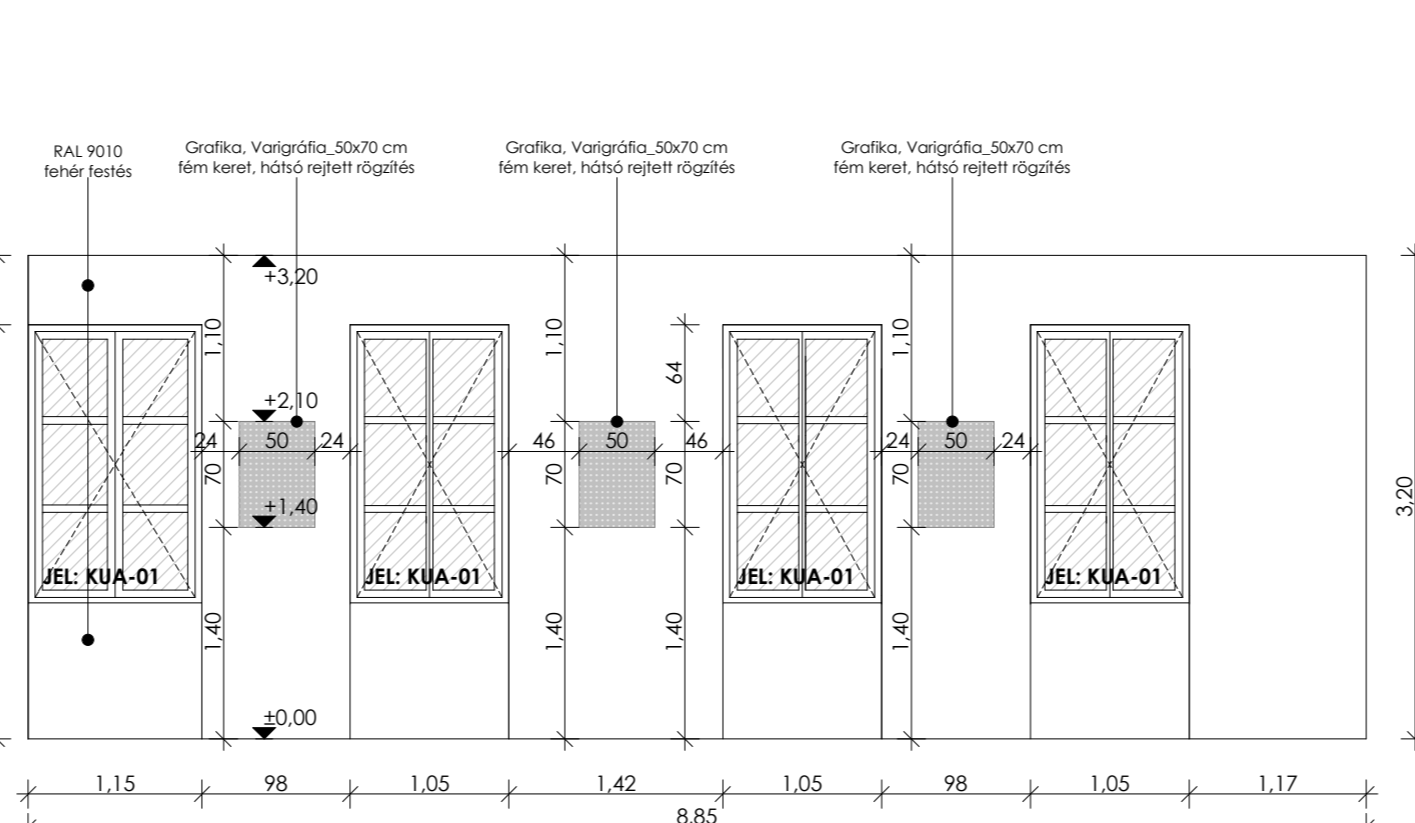

003 KIÁLLÍTÓTÉR ÉS WORKSHOP TEREM GRAFIKÁK FALNÉZETE_1 : 50

- 3 db 50 x 70 grafika
- 50x70 cm fém keret, hátsó, rejtett rögzítés
- grafikai felső síkja: +2,10 m

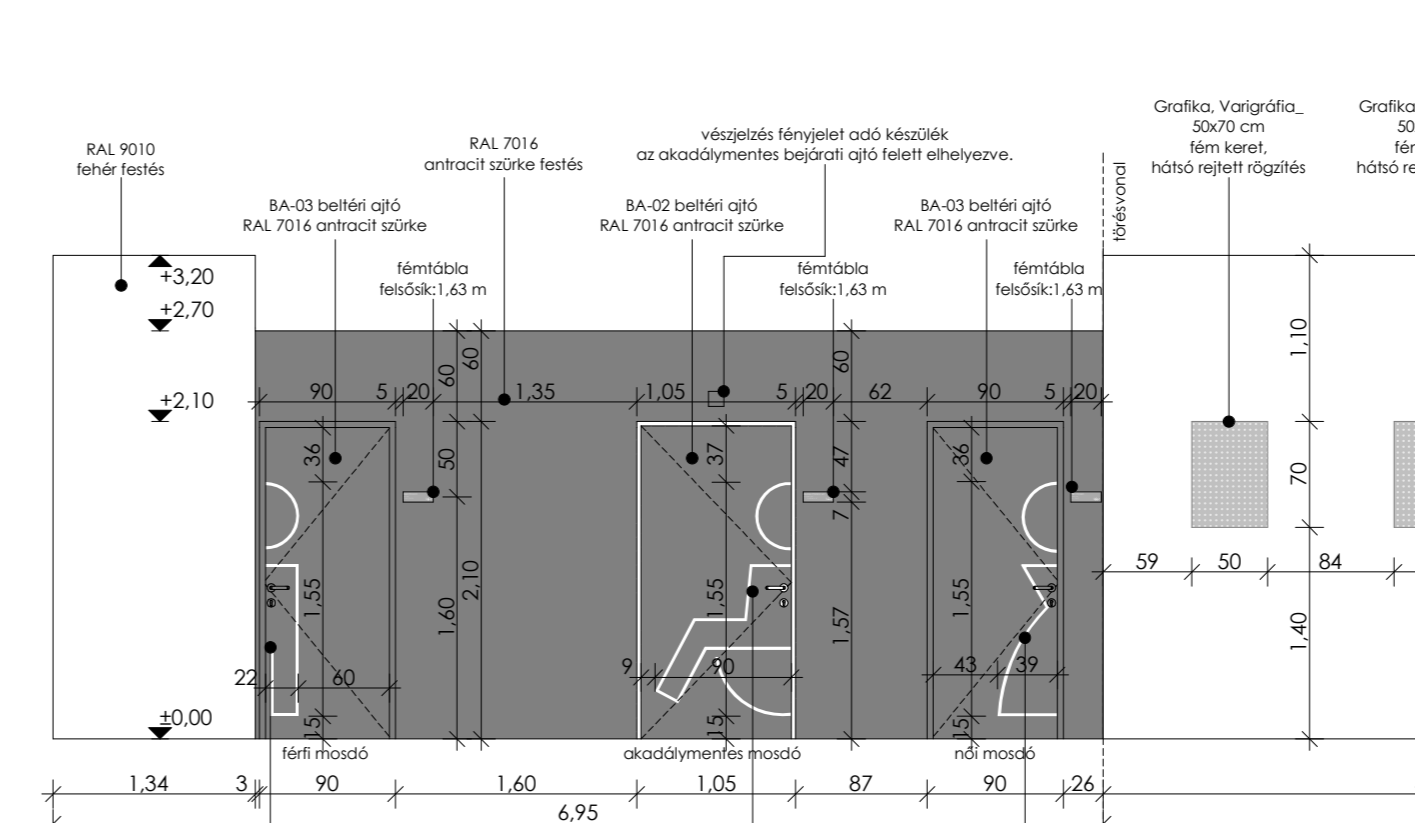


004 GARDRÓB PIKTOGRAMMOK / 013 KÖZLEKEDŐ, FOLYOSÓ GARFIKÁK FALNÉZETE_1 : 50

3 db Piktogram a vizesblokk ajtókon, 3db fémtábla

- fehér üntapadós fólia az ajtó felületére ragasztva
- lásd: digitális grafikai résztervben vlm, konszignáción
- 3 db 20 x 7 cm rozsdamentes acélszínű fém tábla, 2 mm vlg., falra ragasztott
- sötétzürke gravírozott felirat, ld. digitális grafikai terven


Grafikák a közlekedő terében

- 7 db 50x70 grafika
- 50x70 cm fém keret, hátsó, rejtett rögzítés
- grafikai felső síkja: +2,10 m

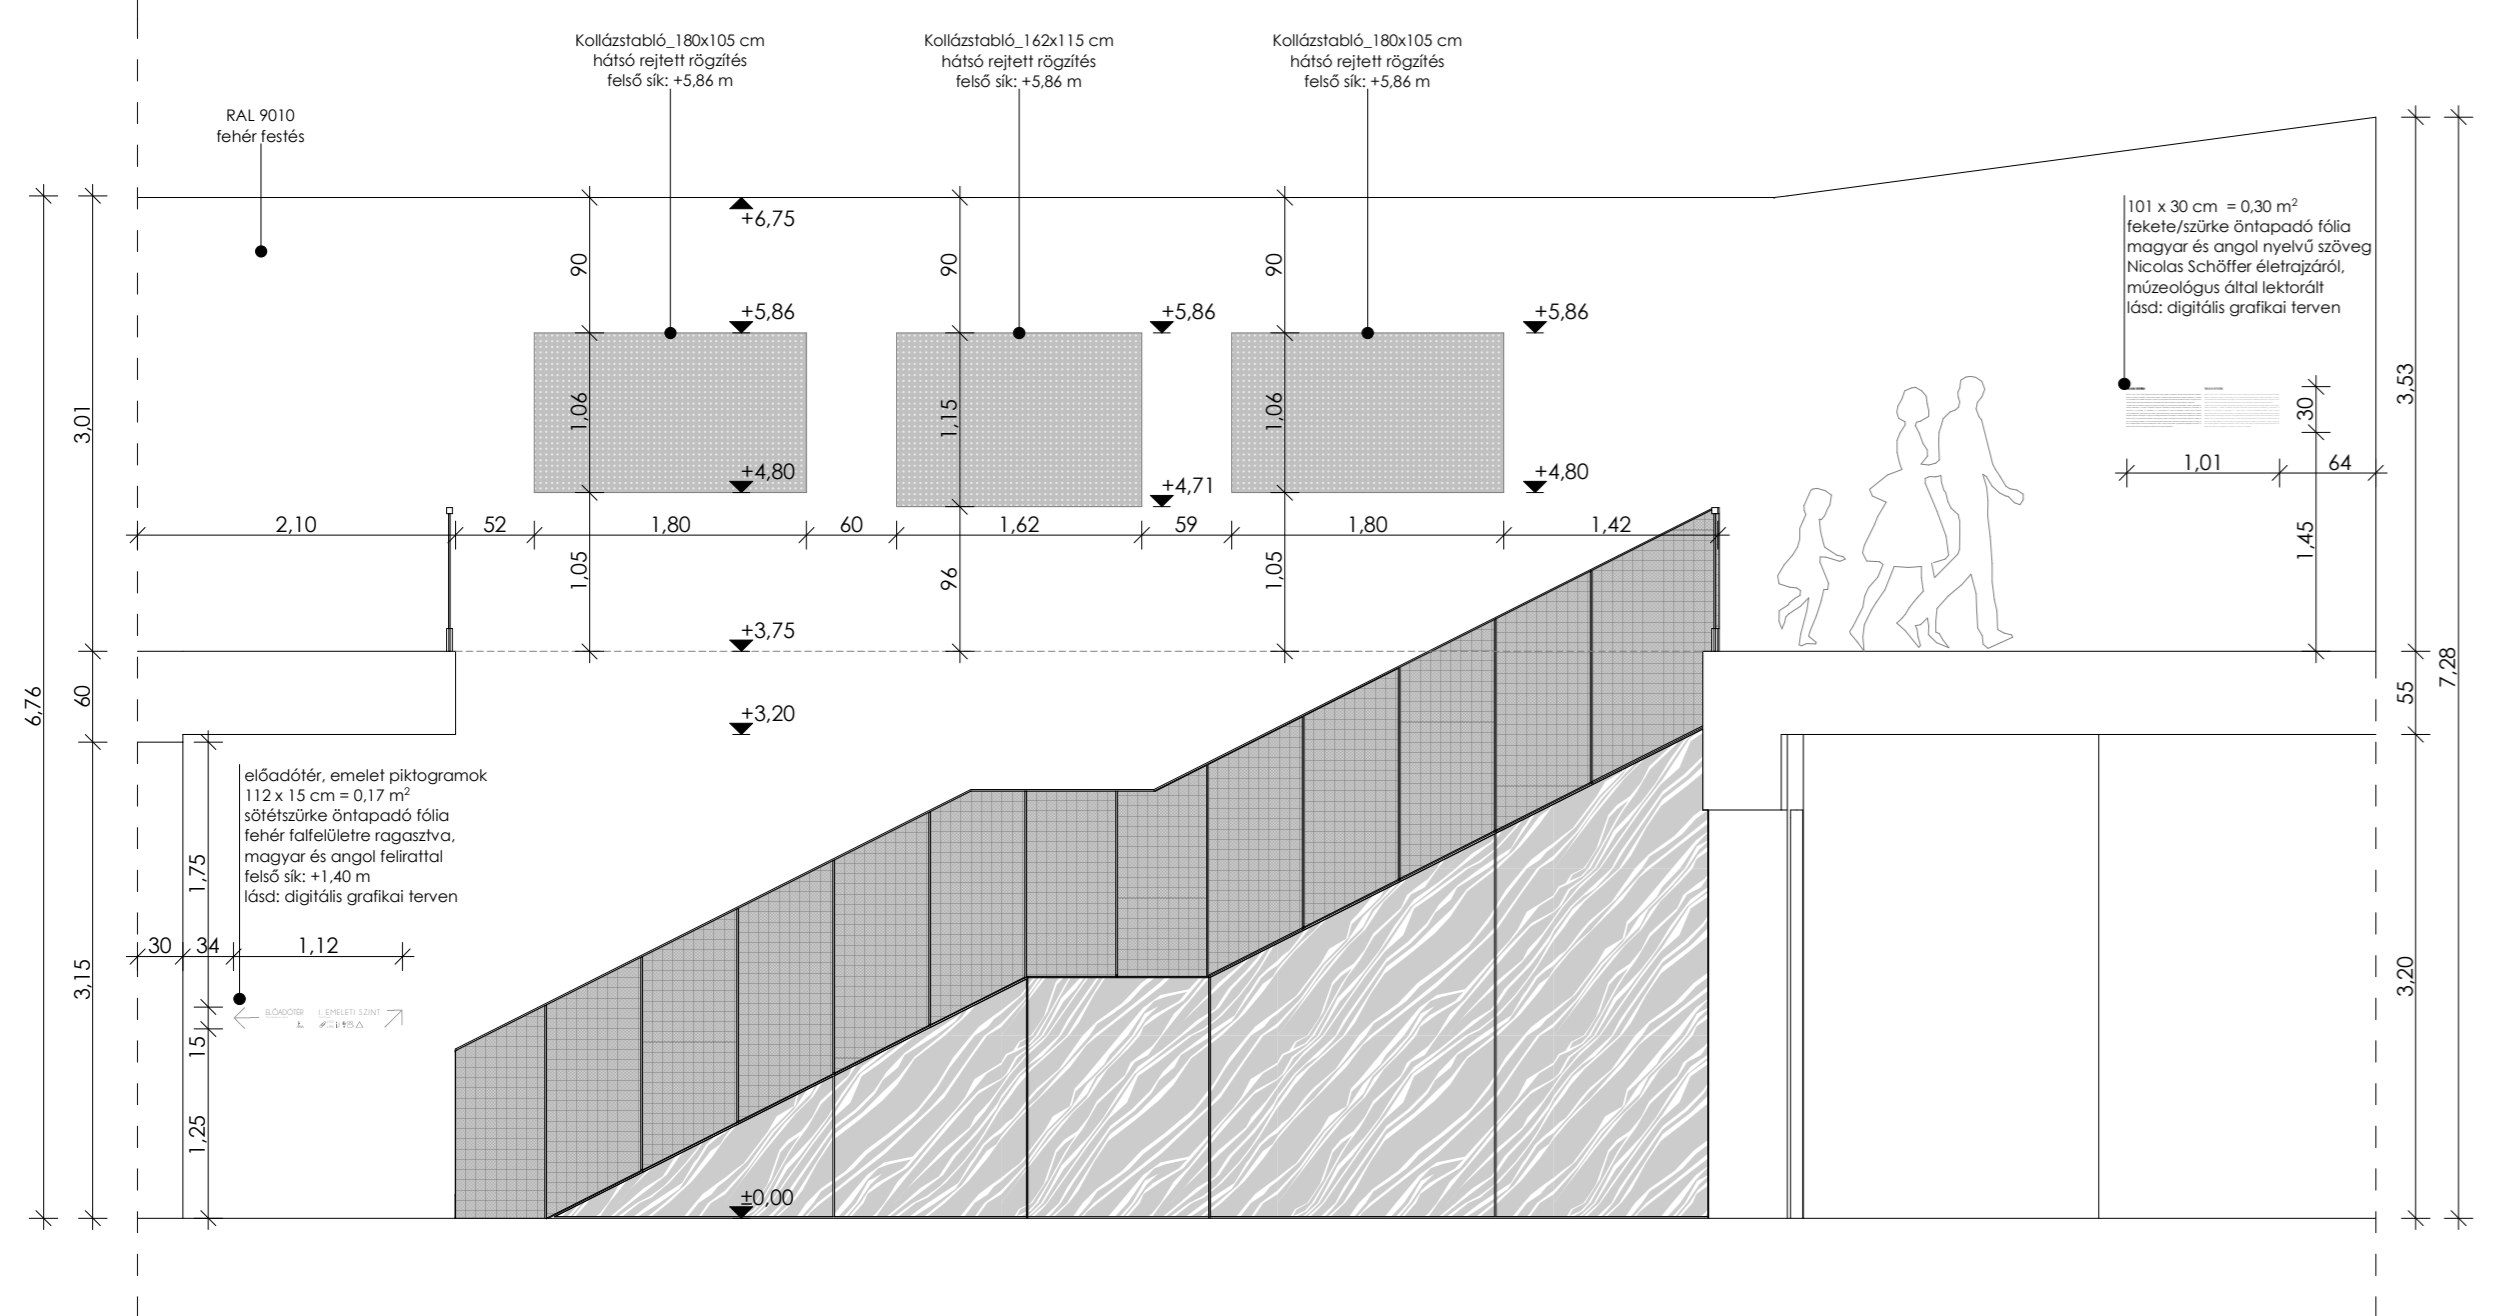


013 KÖZLEKEDŐ, FOLYOSÓ GRAFIKA / 103 SCHÖFFNER ÁLLANDÓ KIÁLLÍTÁS FELIRAT FALNÉZETE_1 : 50

- 3 db kallásztáblák
- megfűtött keret, hátsó, rejtett rögzítés
- kallásztáblák felső síkja: +5,86 m

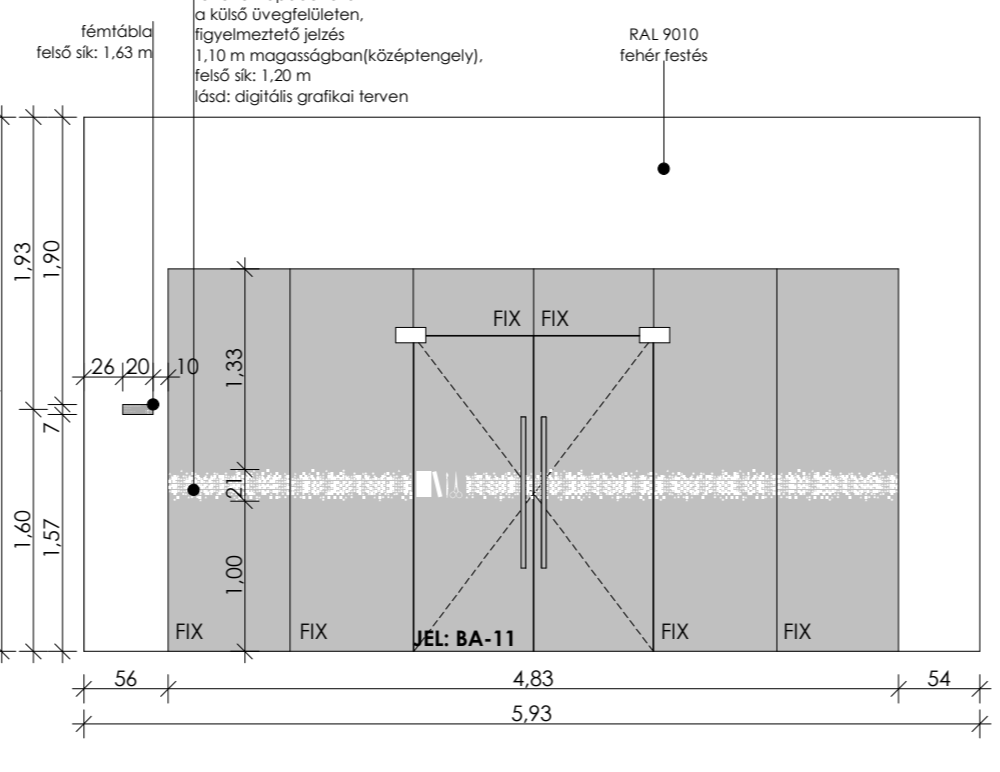



103 SCHÖFFNER ÁLLANDÓ KIÁLLÍTÁS PIKTOGRAMM / FÉMTÁBLA FALNÉZETE_1 : 50

- fehér üntapadós fólia az ajtó felületére ragasztva
- lásd: digitális grafikai résztervben vlm, konszignáción
- 1 db 20 x 7 cm rozsdamentes acélszínű fém tábla, 2 mm vlg., falra ragasztott
- sötétzürke gravírozott felirat, ld. digitális grafikai terven

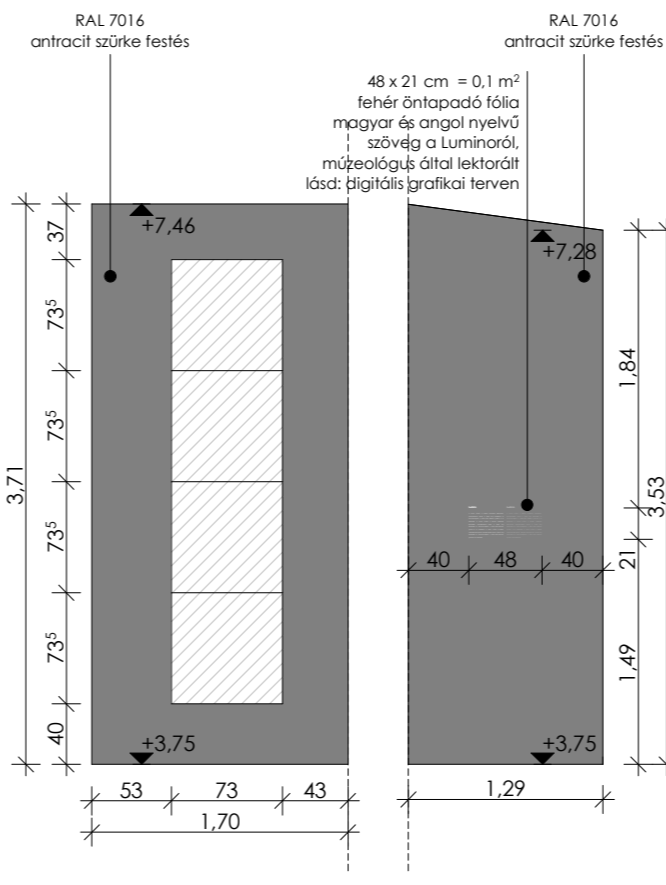

103 SCHÖFFNER ÁLLANDÓ KIÁLLÍTÁS LUMINO / FELIRATOK FALNÉZETE_1 : 50

- fehér üntapadós fólia
- a fal felületére ragasztva
- lásd: digitális grafikai terven

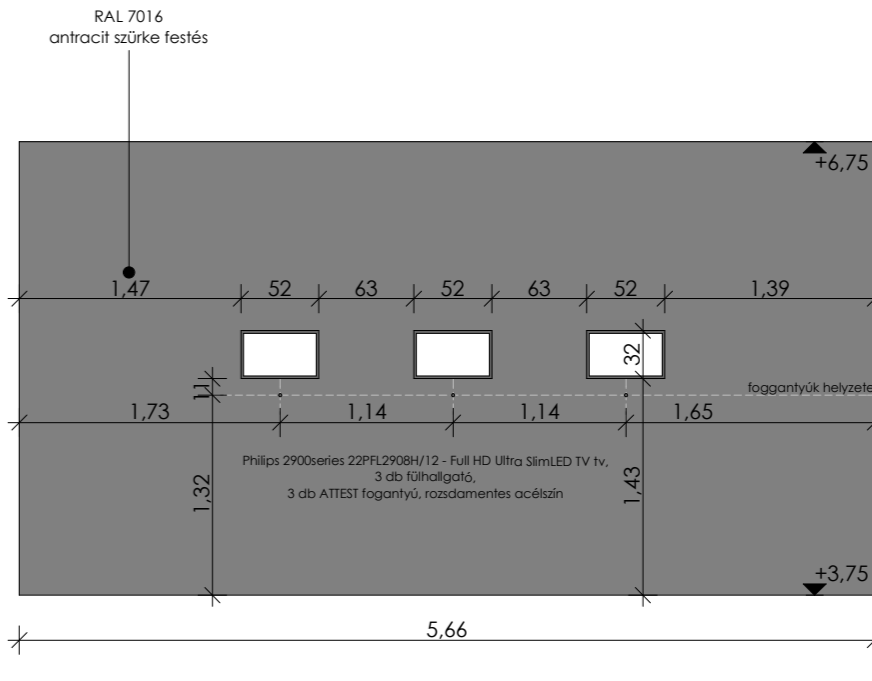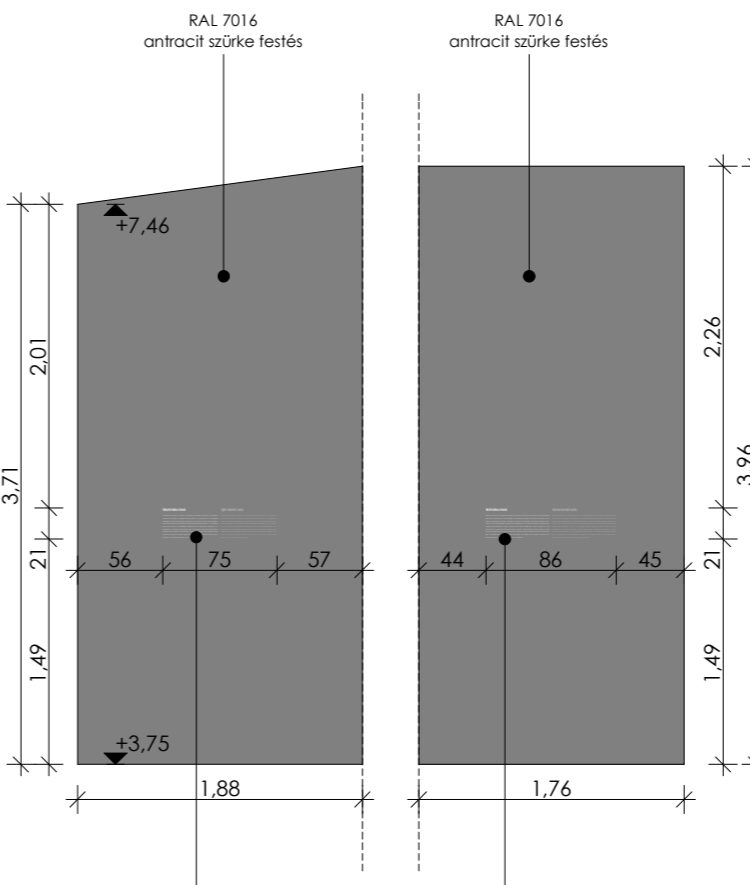


107 SCHÖFFNER VIDEÓSZOBA PIKTOGRAMM / FÉMTÁBLA / MONITOROK FALNÉZETE_1 : 50

- fehér üntapadós fólia a fal felületén, lásd: digitális grafikai résztervben
- 1 db 20 x 7 cm rozsdamentes acélszínű fém tábla, 2 mm vlg., falra ragasztott
- sötétzürke gravírozott felirat, ld. digitális grafikai terven

103 SCHÖFFNER ÁLLANDÓ KIÁLLÍTÁS PIKTOGRAMM / 106 KÖZLEKEDŐ RELIEF / 109 SCHÖFFNER ÁLLANDÓ KIÁLLÍTÁS BEÉPÍTETT SZOBROK FALNÉZETE_1 : 50

- 1 db fehér üntapadós fólia az iroda ajtó felületére ragasztva
- lásd: digitális grafikai résztervben vlm, konszignáción
- 1 db 20 x 7 cm rozsdamentes acélszínű fém tábla, 2 mm vlg., falra ragasztott
- sötétzürke gravírozott felirat, ld. digitális grafikai terven

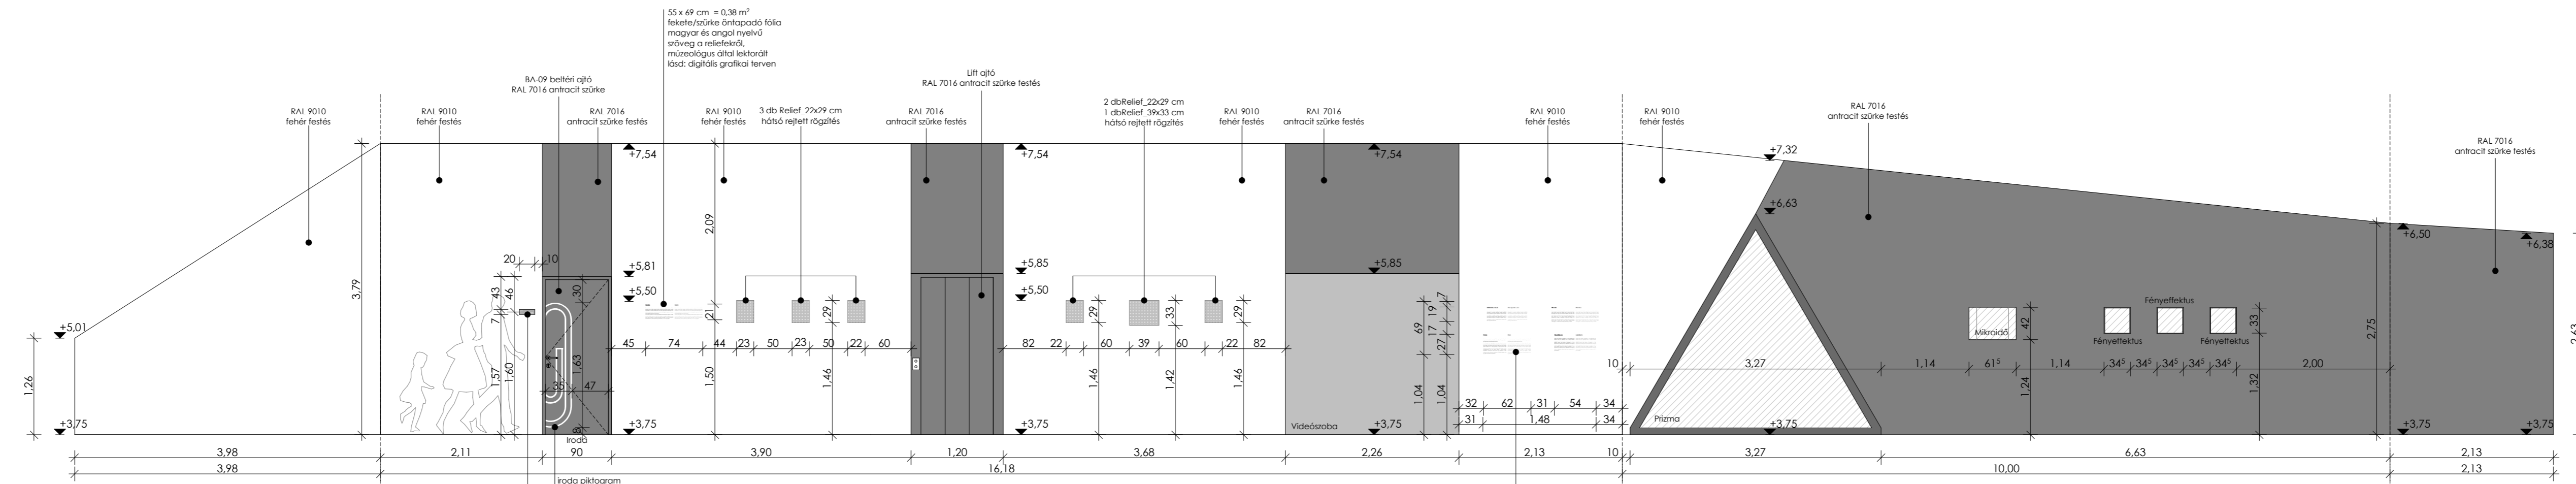

Reliefek a közlekedő terében

- 4 db relief
- hátsó, rejtett rögzítés
- reliefek felső síkja: 1,75 m

148 x 49 cm = 7,32 m²
 fehér üntapadós fólia
 magyar és angol nyelvű
 szöveg az előadóterem műveiről,
 műanyaglapra által letekort
 lásd: digitális grafikai terven