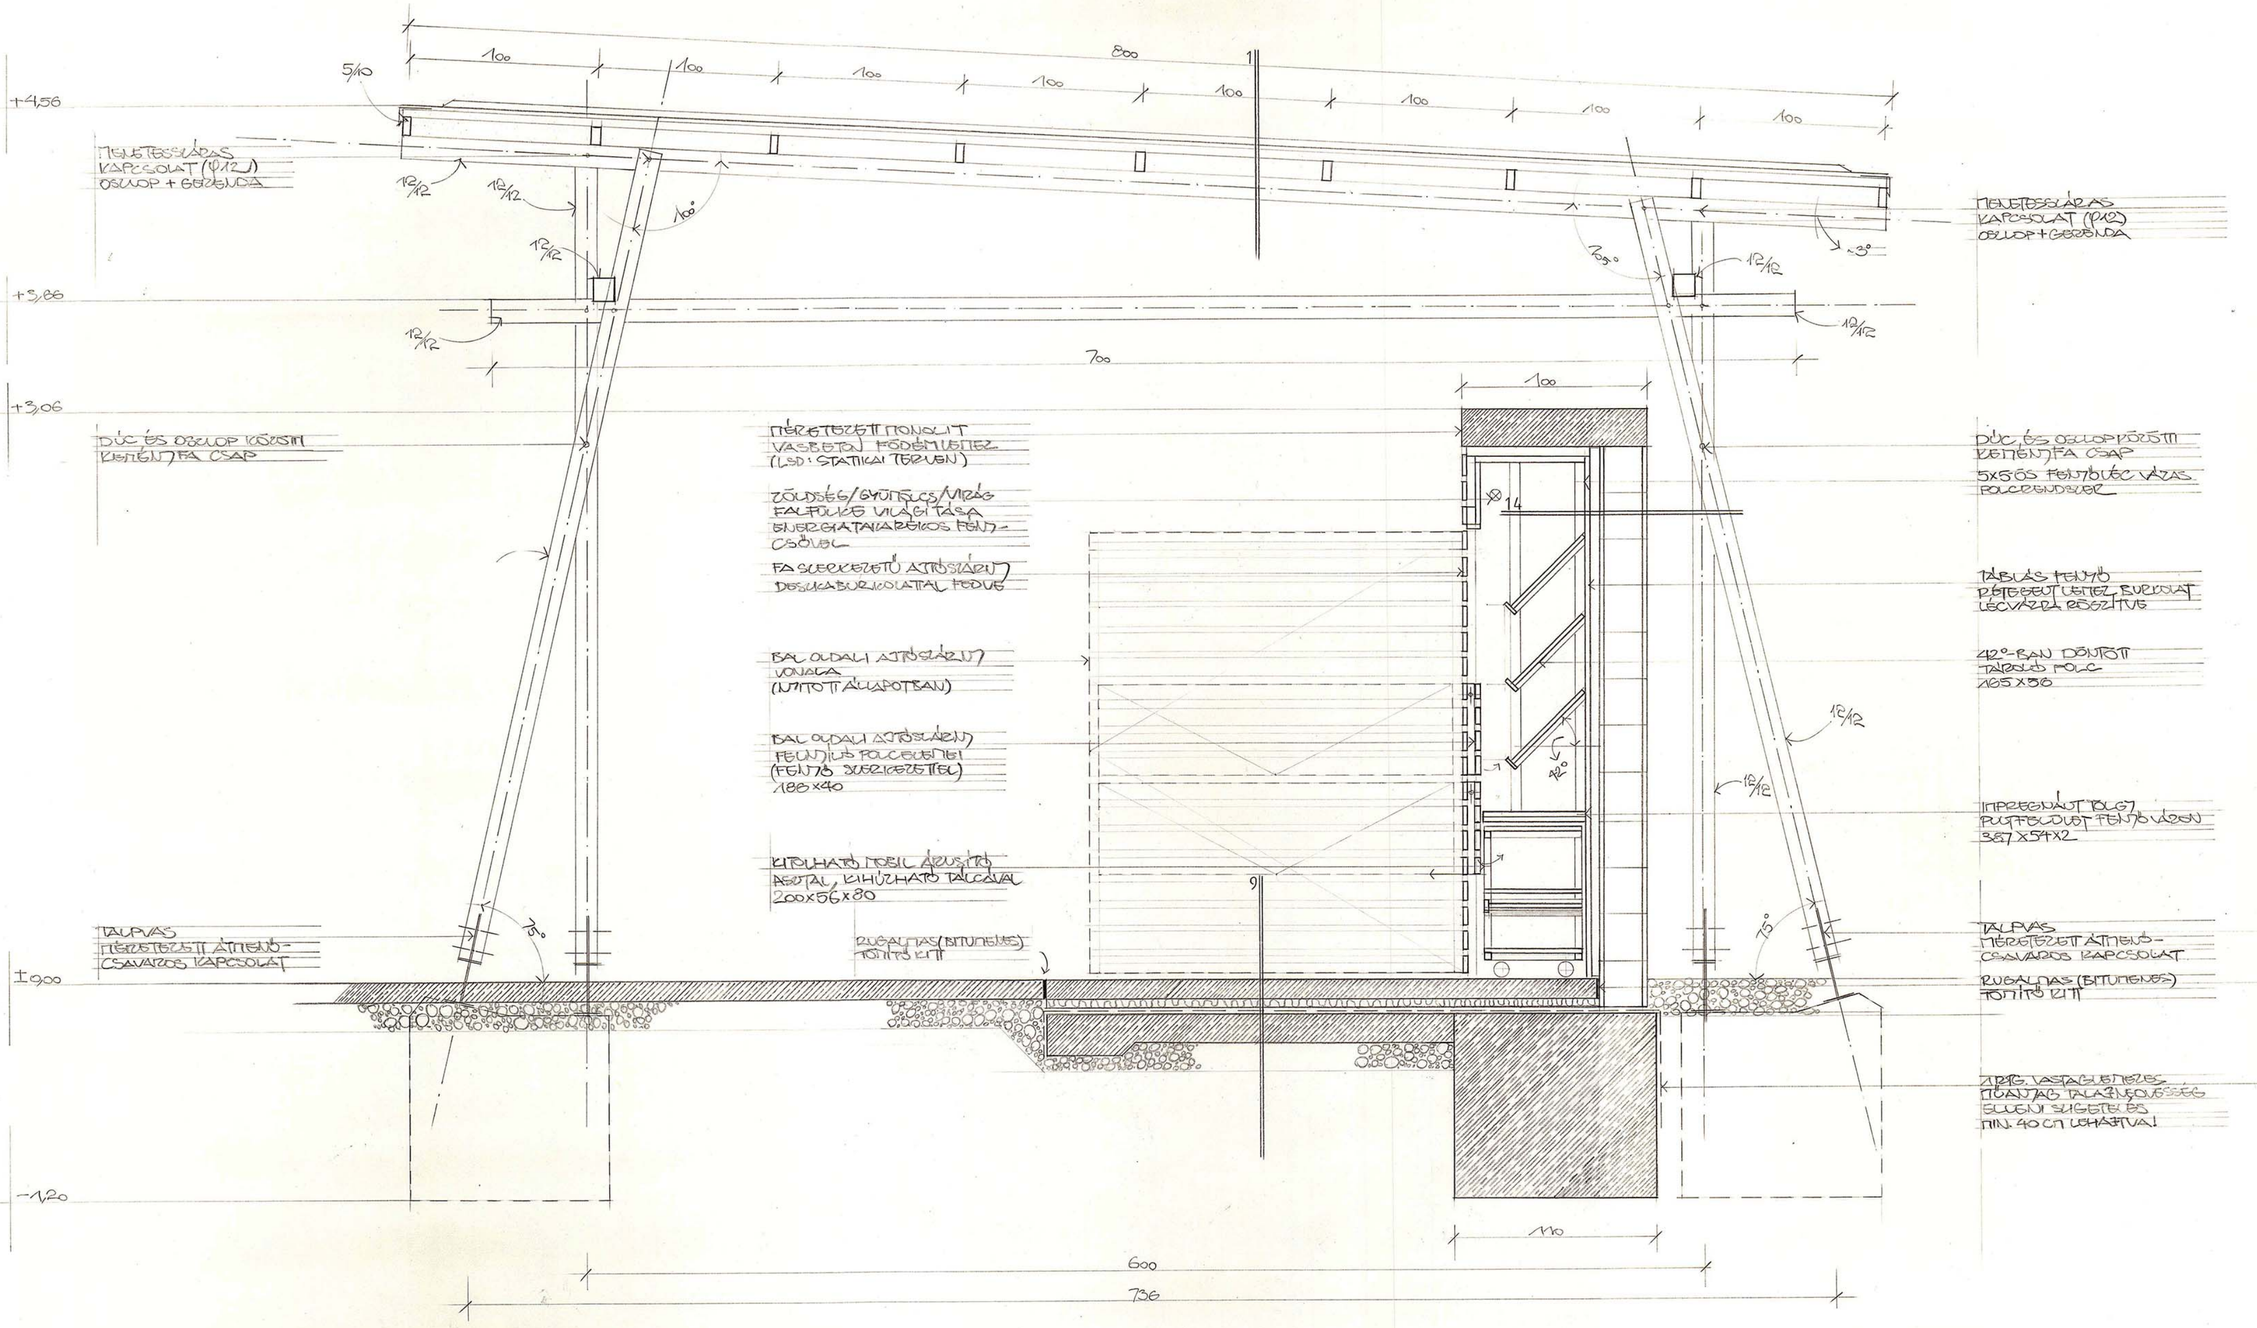

ZÖLDSÉG·GYÜMÖLCS RÉSZLET 1:20

201407·R10

DIPLOMATERV
PIACTÉR-ASZÓD
KROMPÁCZKI PÉTER