


A módosított tervek szerinti cölöpalapozást, cölöpfejeket és talpgerendát lásd külön terven! (S-20.1, S-20.2, S-20.3)

Jura gold mészko lábazat és nyílászkeretezés:   
 Jura bézs mészko burkolat és osztópárkány:

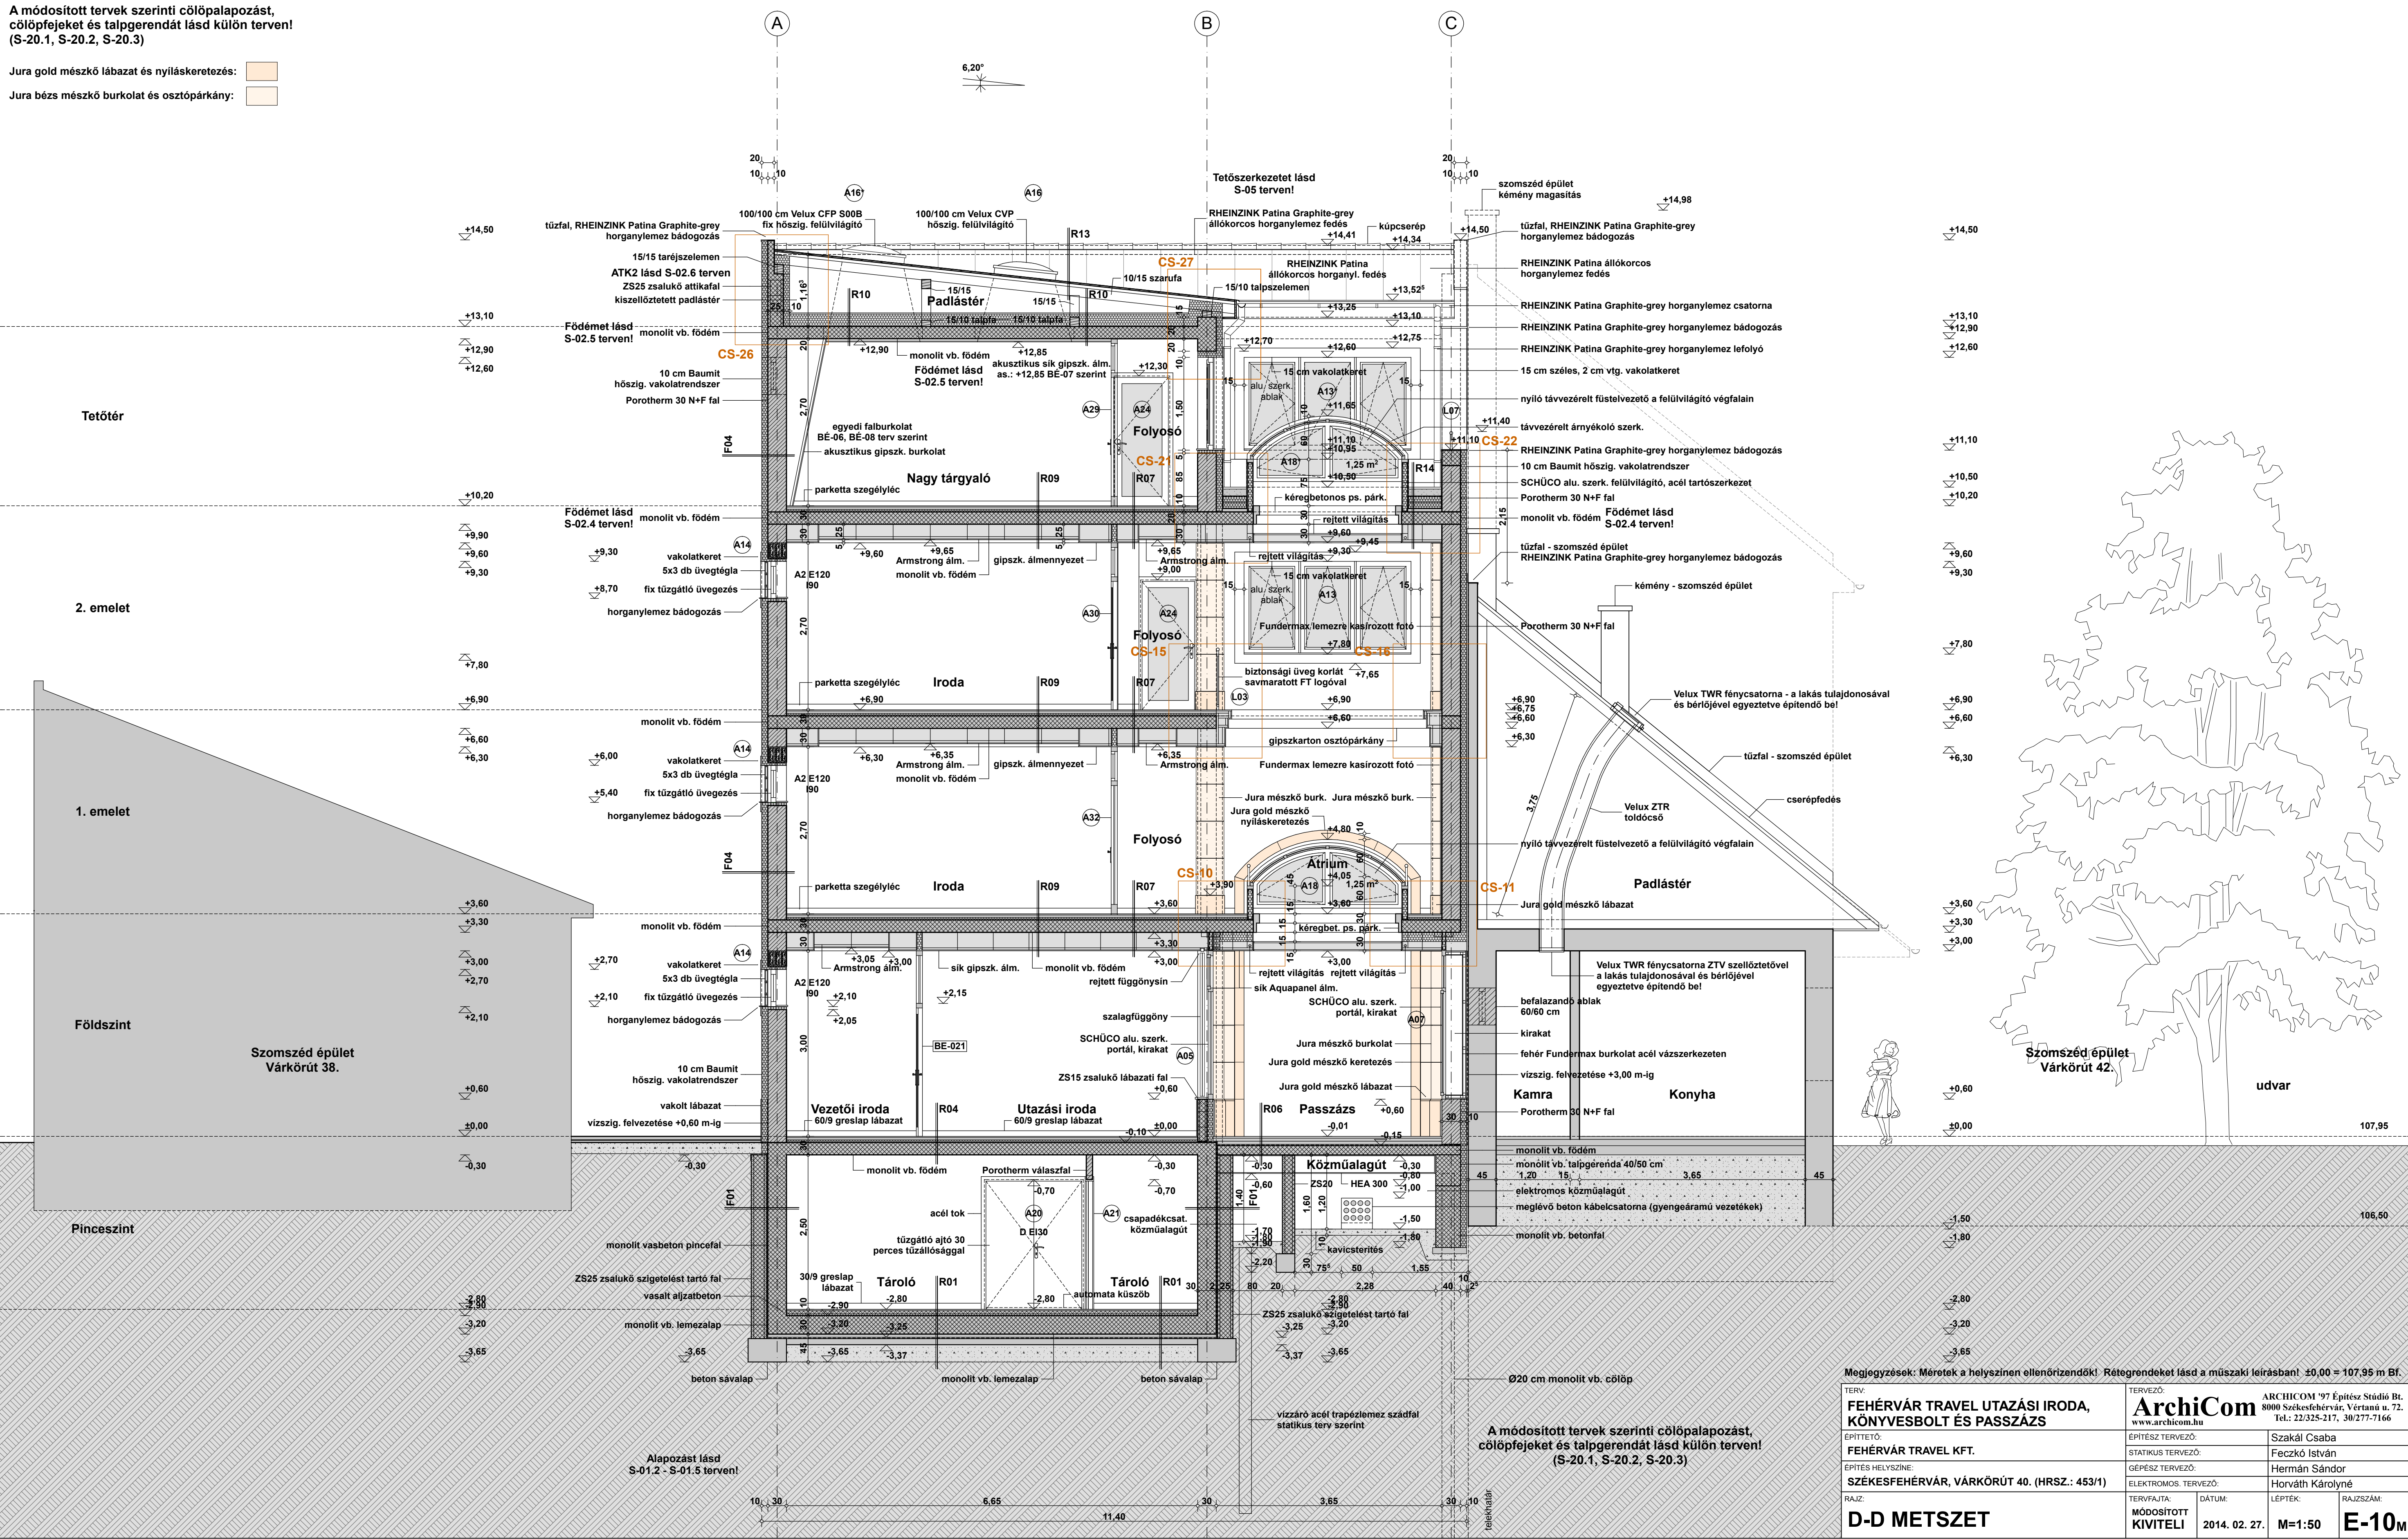

Megjegyzések: Méretek a helyszínen ellenőrzendő! Rétegrondokot lásd a műszaki leírásban! 1:0,00 = 107,95 m Bf.

TERV: <b>FEHÉRVÁR TRAVEL UTAZÁSI IRODA, KÖNYVESBOLT ÉS PASSZÁZS</b>	TERVEZŐ: <b>ArchiCom</b> www.archicom.hu	ARCHICOM '97 Építész Stúdió Bt. 8000 Székesfehérvár, Vértanú u. 72. Tel.: 22/325-217, 30/277-7166
ÉPÍTETTŐ: FEHÉRVÁR TRAVEL KFT.	ÉPÍTÉSZ TERVEZŐ: STATIKUS TERVEZŐ:	Szakál Csaba Feczkó István
ÉPÍTÉS HELYSZÍNE: SZÉKESFEHÉRVÁR, VÁRKÖRÚT 40. (HRSZ.: 453/1)	GÉPÉSZ TERVEZŐ:	Hermán Sándor
RAJZ:	ELEKTROMOS TERVEZŐ:	Horváth Károlyné
<b>D-D METSZET</b>	TERVFAJTA: MÓDOSÍTOTT KIVITELI	DÁTUM: 2014. 02. 27.
	LÉPTÉK: M=1:50	RAJZSZÁM: <b>E-10M</b>