



Rónai malom régen...

Rónai bácsi gőzmalma


„itt örökték a legjobb lisztet az egész városban”



Rónai István hengermalom tulajdonos 1902-ben építette a malmot. Elhelyezkedése miatt vásártéri malomnak is hívták. A malomban vámőrlést végeztek és az itt dolgozók a malom udvarában laktak. „Jó volt itt lakni! Szerettük” mesélték az egykori lakók Rónai bácsi malmáról.




A beépítés történeti alakulása

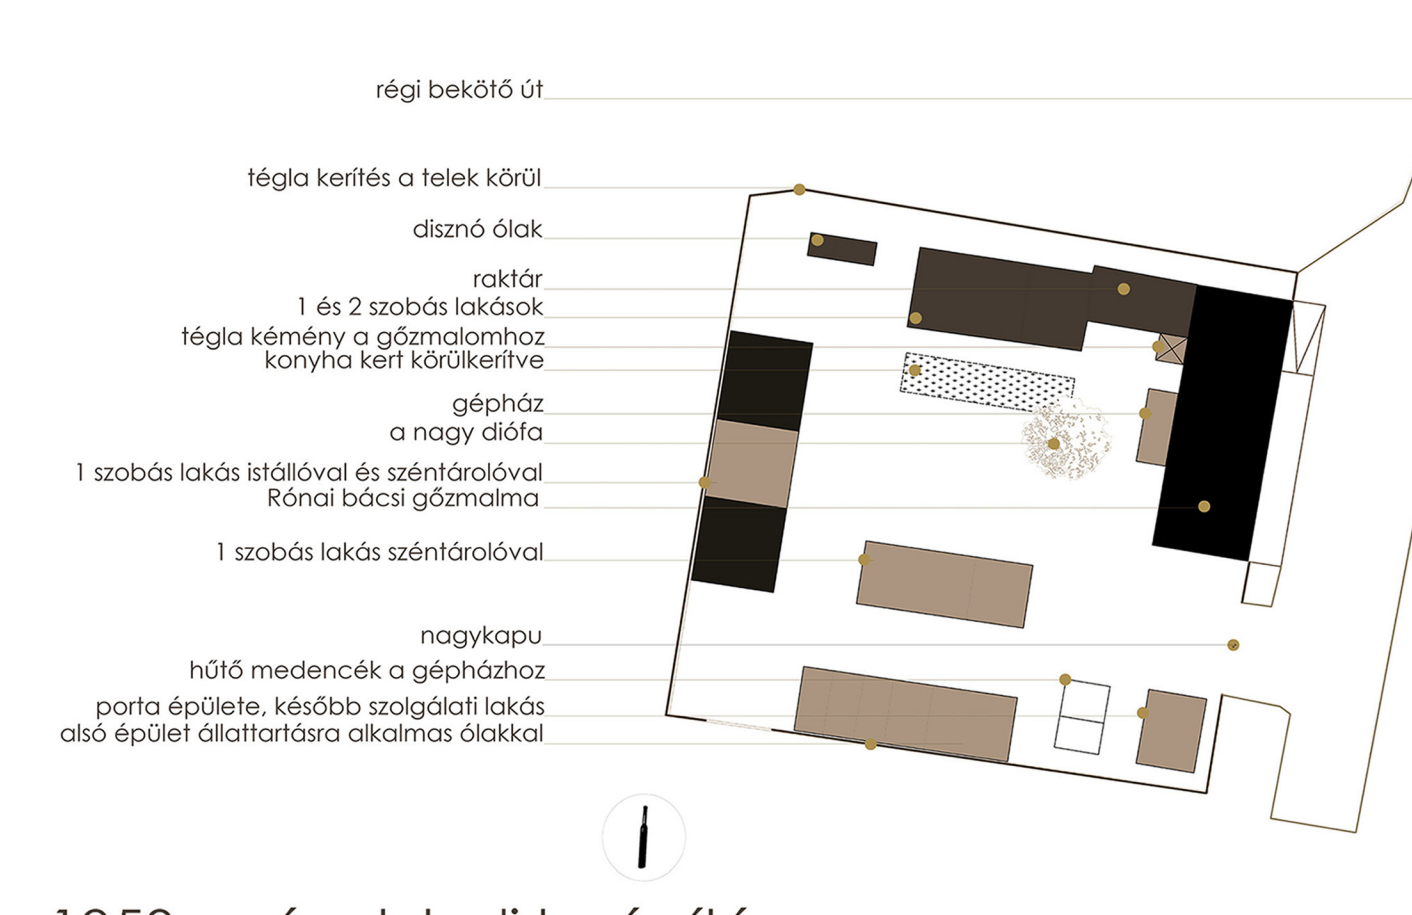


1950-es évek beli beépítés



2014-es beépítés

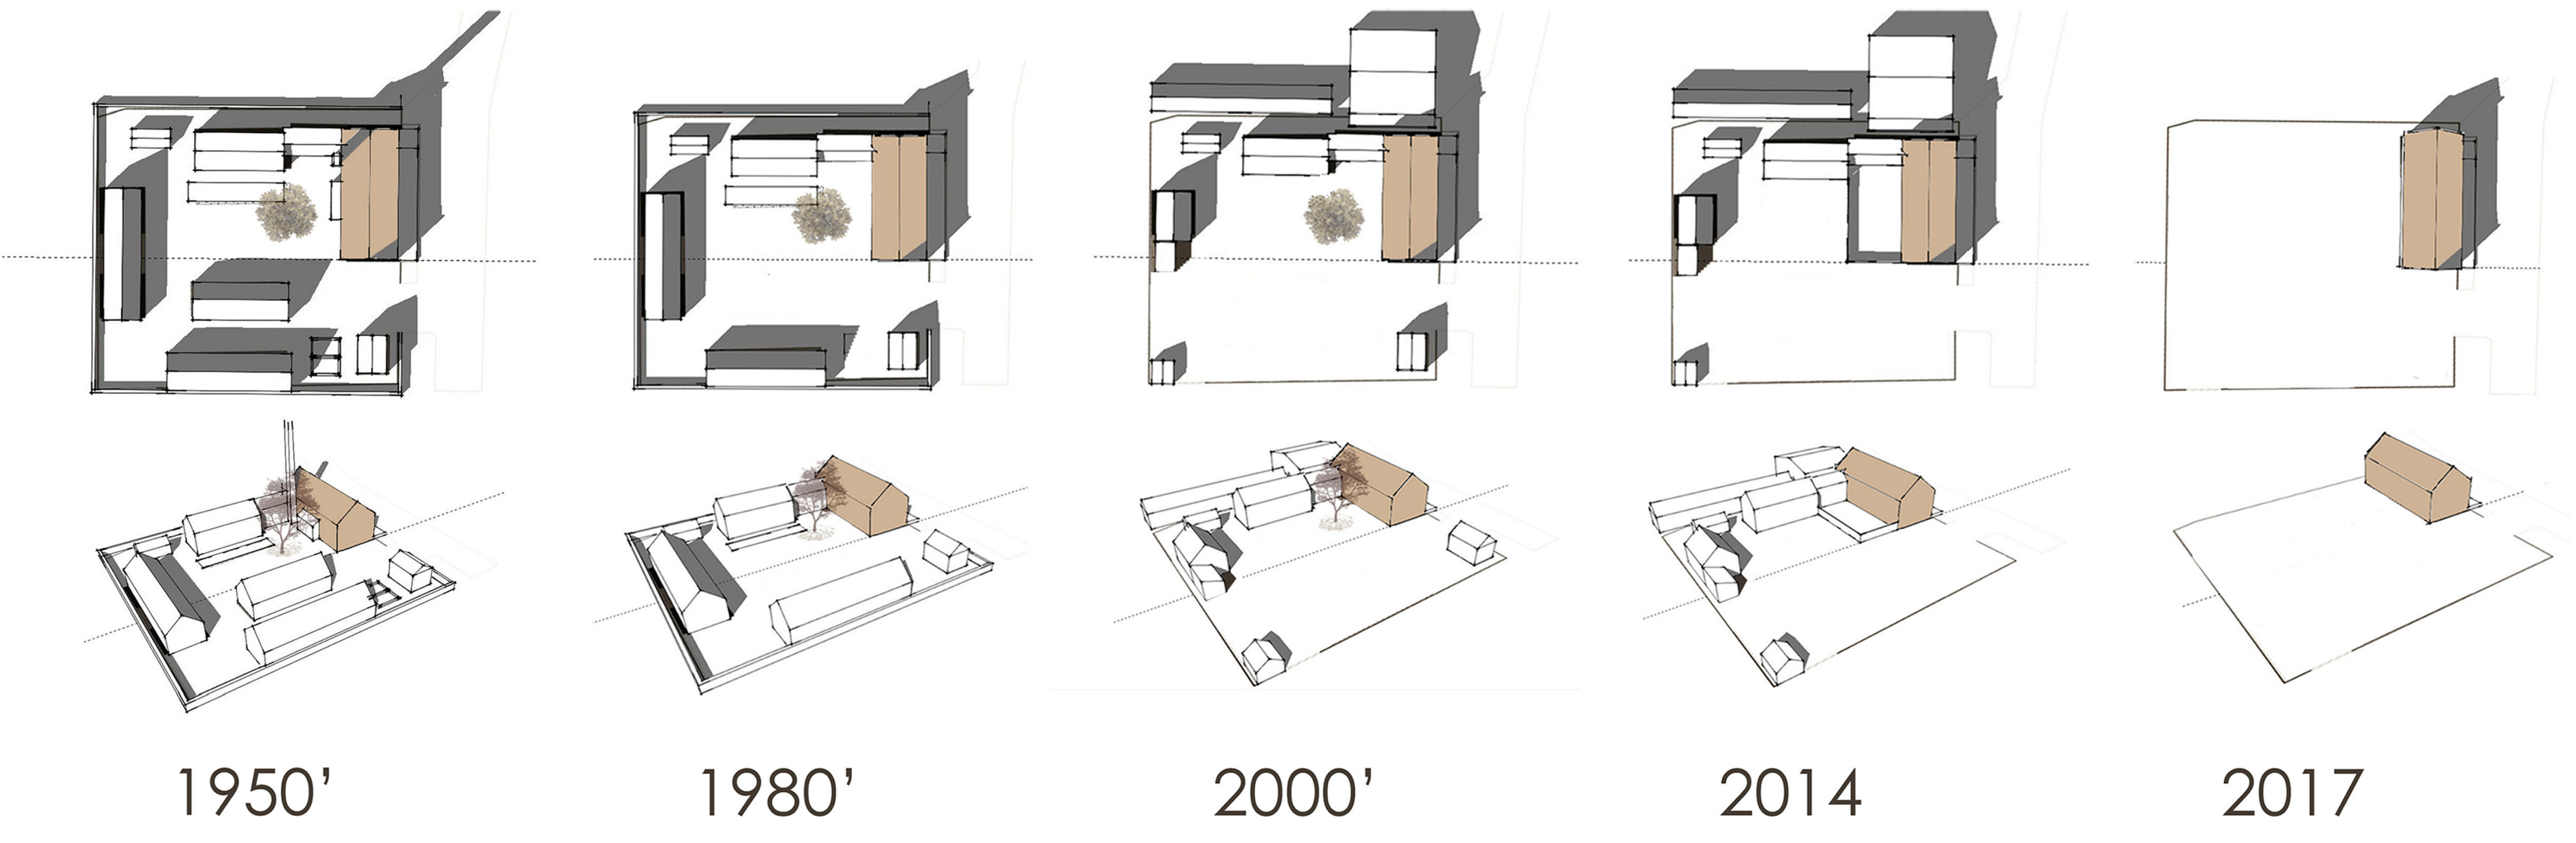


1950' 1980' 2000' 2014 2017

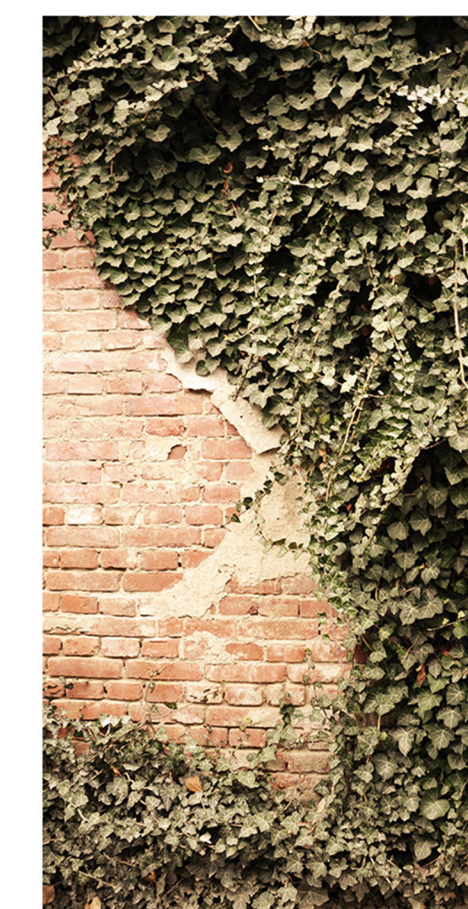


és ma...

Beépítési vizsgálatok

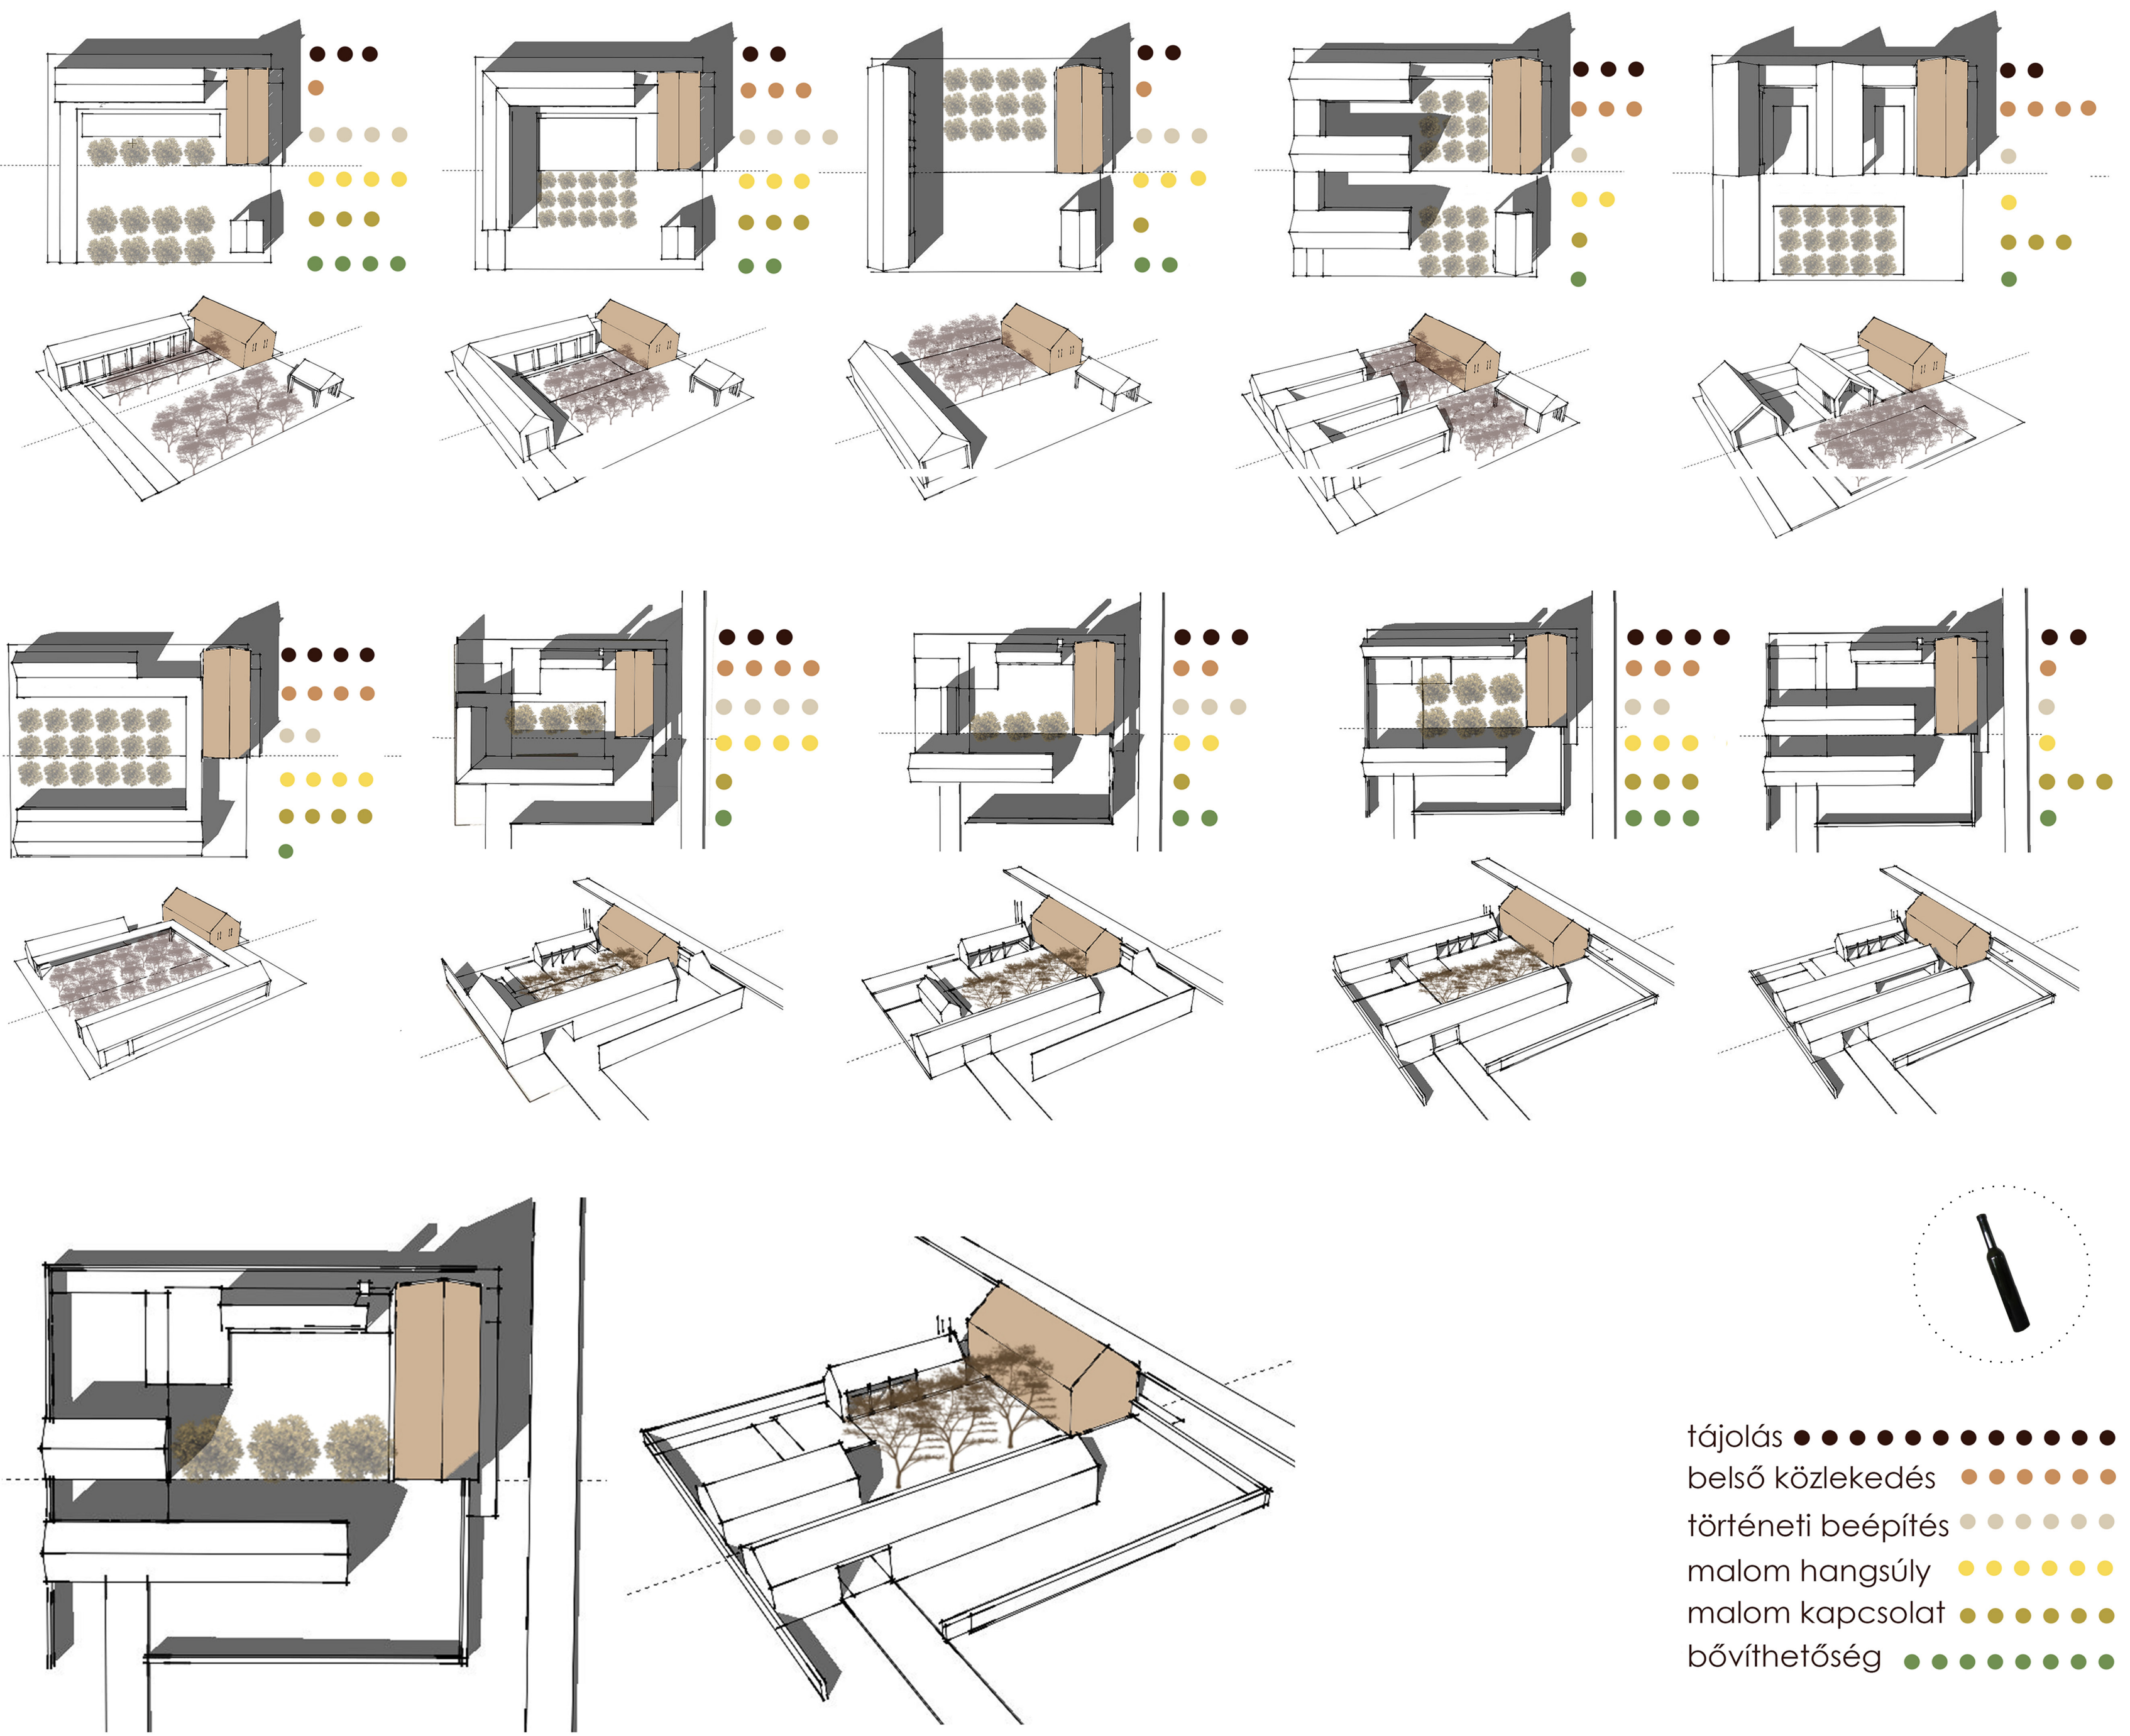

tájolás ●●●●●●●●●●
 belső közlekedés ●●●●●●●●●●
 történeti beépítés ●●●●●●●●●●
 malom hangsúly ●●●●●●●●●●
 malom kapcsolat ●●●●●●●●●●
 bővíthetőség ●●●●●●●●●●

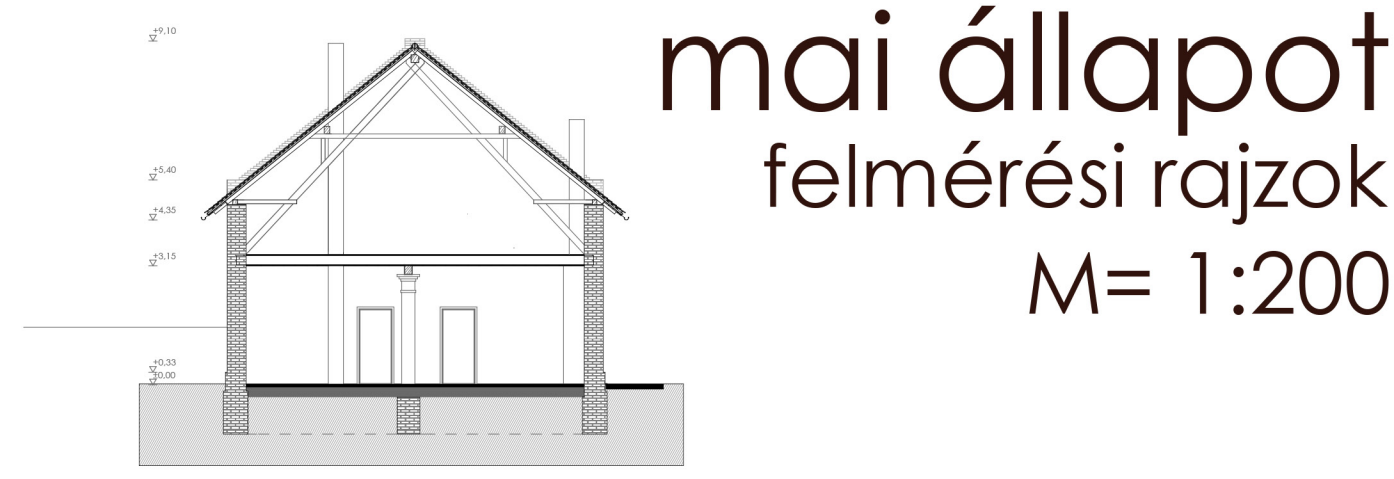

mai állapot
 felmérési rajzok
 M= 1:200

