




2 rlt hód farkú cserépfedés lécozácón
2,4 cm ellenlécozácó a tetőfólán farufára rőgztíve
1 rlt tetőfóla
fa farufafálácók az új acél keretszerkezet acélgerendáíra támasztva
padlástér
12,0 cm Thervcolín hőszígetelés 2x9/15 cm-es fogópárok között
2,5/8 cm burkolatot hordó lác vázszerkezet
2 rlt gípszkarton burkolat festve
+13,82

2 rlt hód farkú cserépfedés lécozácón
2,4 cm ellenlécozácó a tetőfólán farufára rőgztíve
1 rlt tetőfóla
3 cm légrés
12,0 cm Thervcolín hőszígetelés
2,5/8 cm burkolatot hordó lác vázszerkezet
2 rlt gípszkarton burkolat festve
+10,90

3,0 cm kerámíaburkolót ragasztva
folékony szígetelés a vízesblokkok alatt
12,0 cm vasbeton lemez
benné fűtési csővek
1 rlt technológíai szígetelés
6,0 cm lépésálló hőszígetelés
homok (salakt) feltöltés a boltozat felett
15,0 cm meglévő téglá boltozat
1,5 cm vakolat
+7,60

4,0 cm téglaburkolat ragasztva
8,0 cm vasalt aljzabeton fűtési csővekkel
1 rlt technológíai szígetelés
6,0 cm lépésálló hőszígetelés
2 rlt talajpára ellení szígetelés
6,0 cm aljzabeton
4,0 cm kőburkolat ragasztva
8,0 cm vasalt aljzabeton fűtési csővekkel
1 rlt technológíai szígetelés
6,0 cm lépésálló hőszígetelés
2 rlt talajpára ellení szígetelés
6,0 cm aljzabeton

4,0 cm kőburkolat ragasztva
8,0 cm vasalt aljzat fűtési csővekkel
1 rlt technológíai szígetelés
6,0 cm lépésálló hőszígetelés
homokfeltöltés
15,0 cm meglévő téglaboltozat
1,5 cm vakolat

4,0 cm téglaburkolat ragasztva
8,0 cm vasalt aljzabeton fűtési csővekkel
1 rlt technológíai szígetelés
6,0 cm lépésálló hőszígetelés
2 rlt talajpára ellení szígetelés
6,0 cm aljzabeton

2 rlt hód farkú cserépfedés lécozácón
ellenlécozácó a tetőfólán farufára
rőgztíve
1 rlt tetőfóla a farufákra fektetve
magastól megmaradó, javítandó
fa ácszerkezet
+12,80

12,0 cm közetgapot papílan
téglaboltozat kifügázása
mészhabarccsal
15,0 cm meglévő téglaboltozat
3,0 cm meglévő vakolat
+3,875

2,5 cm ragasztott íntarziaparketta
0,5 cm padlópon kágyenyílítés
9,0 cm vasalt aljzat fűtési csővekkel
1 rlt technológíai szígetelés
6,0 cm lépésálló hőszígetelés
homokfeltöltés
15,0 cm meglévő téglaboltozat
1,5 cm vakolat
+0,98

4,5 cm víg gyalult, telített, tőlgyfa pallóburkolat
19. századi típusú l-acél gerendák
6,0 cm soros rakású, keramít téglá burkolat
2,0 cm ágyazóhabarcs
8,0 cm aljzabeton
termédt talaj

TER-TEAM MÉRNÖK KFT. Iroda: 1094 Bp. Páva u. 6. V/5. H-1106 Budapest, Lángvölgy u. 22. tel/fax: 299-08-25, 299-08-26, email: iroda@ter-team.hu		
Műemlékek Nemzeti Gondnoksága 1014 Budapest, Dísz tér 15. tel/fax: 299-08-25, 299-08-26, email: iroda@ter-team.hu		
A terv címe: KÖOP-2.1.118-2F-2009-008 kódszámú pályázat "KAMALDULI RÉMÉTESÉG FORESTERIA ÉPÜLETÉNEK MŰEMLEKI REKONSTRUKCIÓJA ÉS TURISZTIKAI HASZNOSÍTÁSA" KIVITELI TERV		Tervező: TM 330
TER-TEAM MÉRNÖK KFT. Iroda: 1094 Bp. Páva u. 6. V/5. H-1106 Budapest, Lángvölgy u. 22. tel/fax: 299-08-25, 299-08-26, email: iroda@ter-team.hu		
FORESTERIA ÉPÍTÉSZETI KIVITELI TERVE		
Rajz címe:	A-A METSZET A DNY-I UDVARI HOMLOKZATTAL	Rajzszám:
Vázlat: Törzsi Elnök E1 01-0175 Vázlat: Szabó Gábor K1 01-0175 Ügyvezető: Szabó Gábor, Rédy László	EZ A TERV A TER-TEAM MÉRNÖK KFT. SZELLEMI TULAJDONA.	M=1:50 Kor: 2011.11.