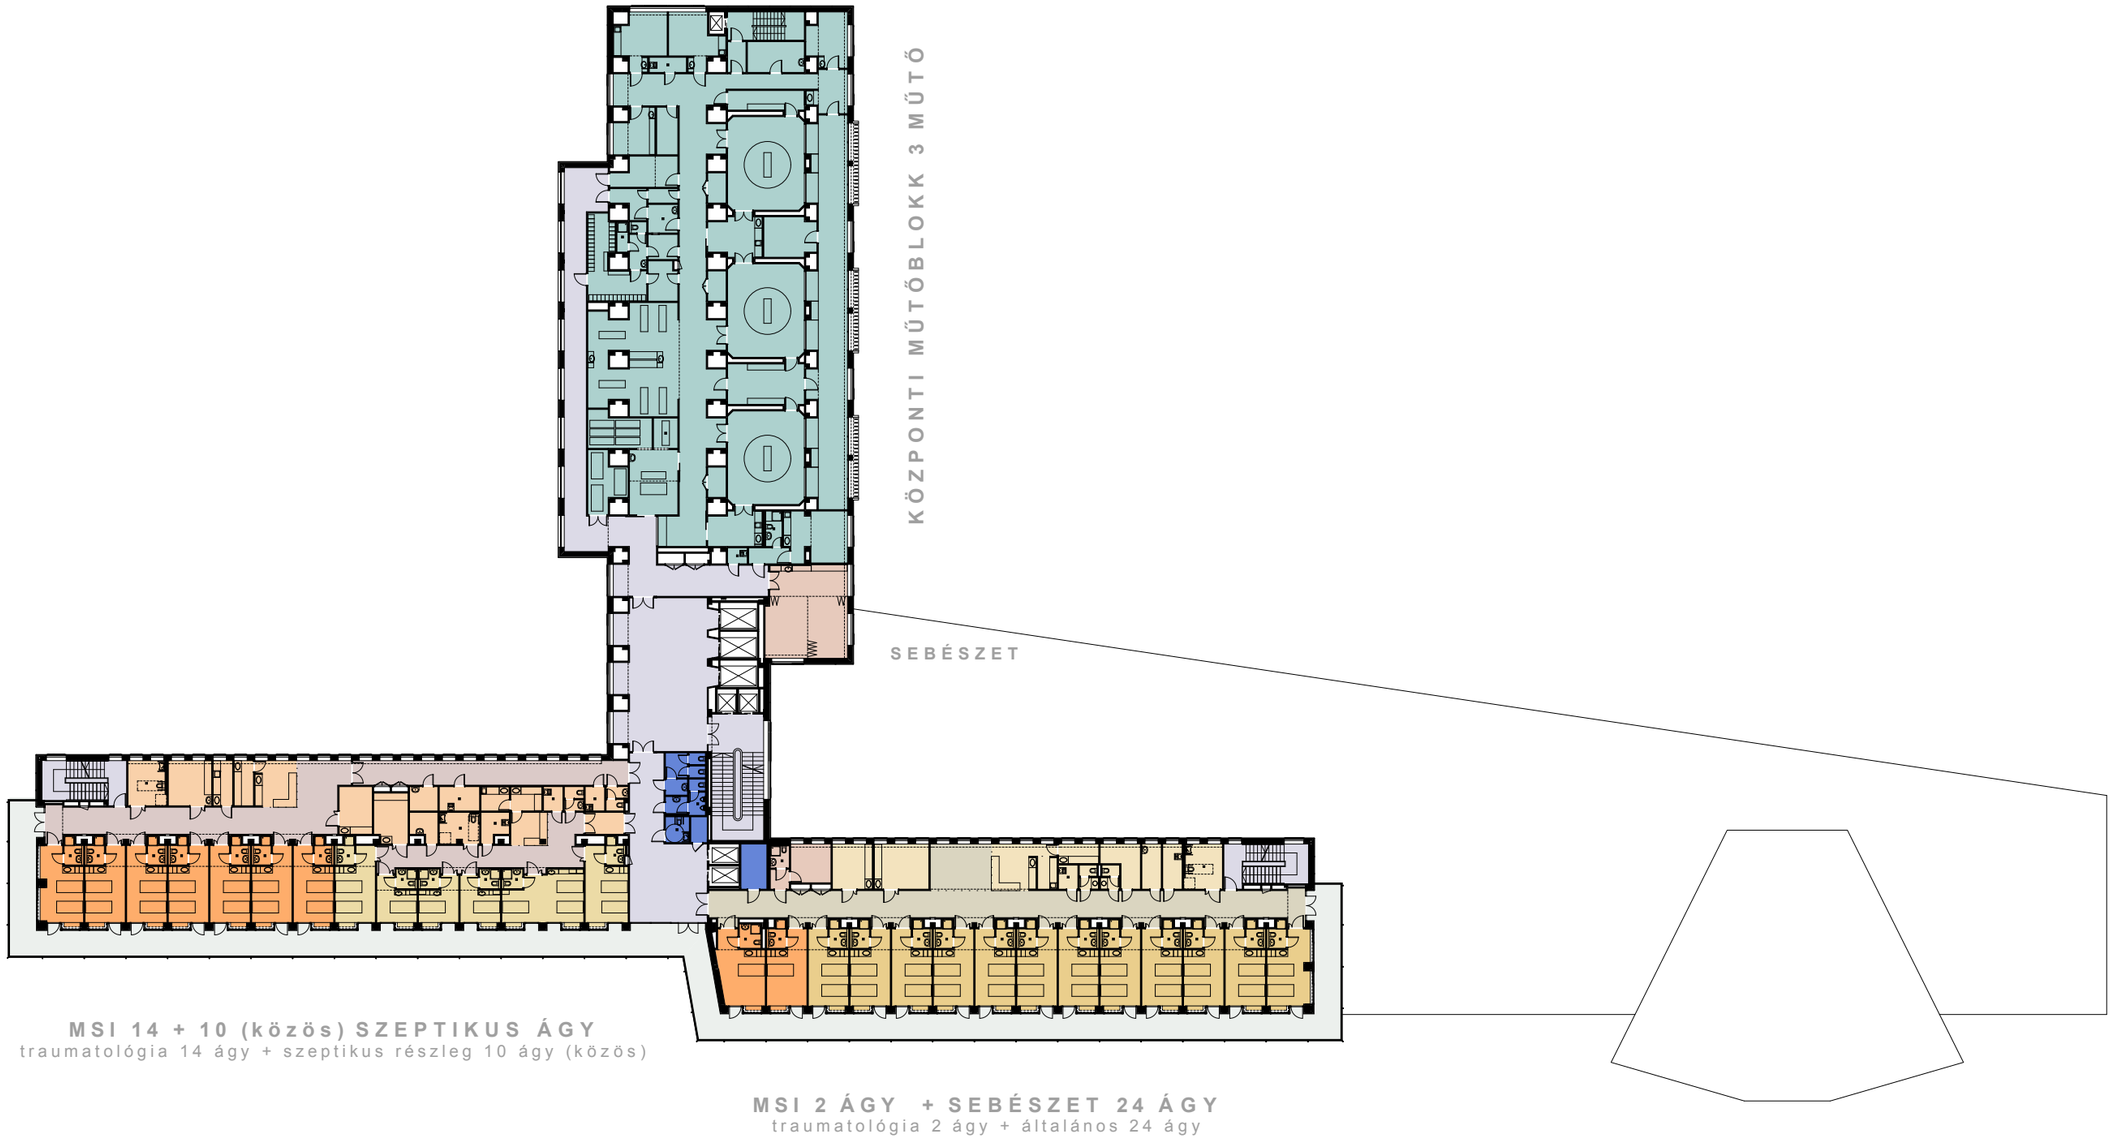
KÖZPONTI MŰTŐBLOKK 3 MŰTŐ
SEBÉSZET
MSI 14 + 10 (közös) SZEPTIKUS ÁGY
traumatológia 14 ágy + szeptikus részleg 10 ágy (közös)
MSI 2 ÁGY + SEBÉSZET 24 ÁGY
traumatológia 2 ágy + általános 24 ágy