


Földszinti alaprajz




Első emeleti alaprajz



Második emeleti alaprajz

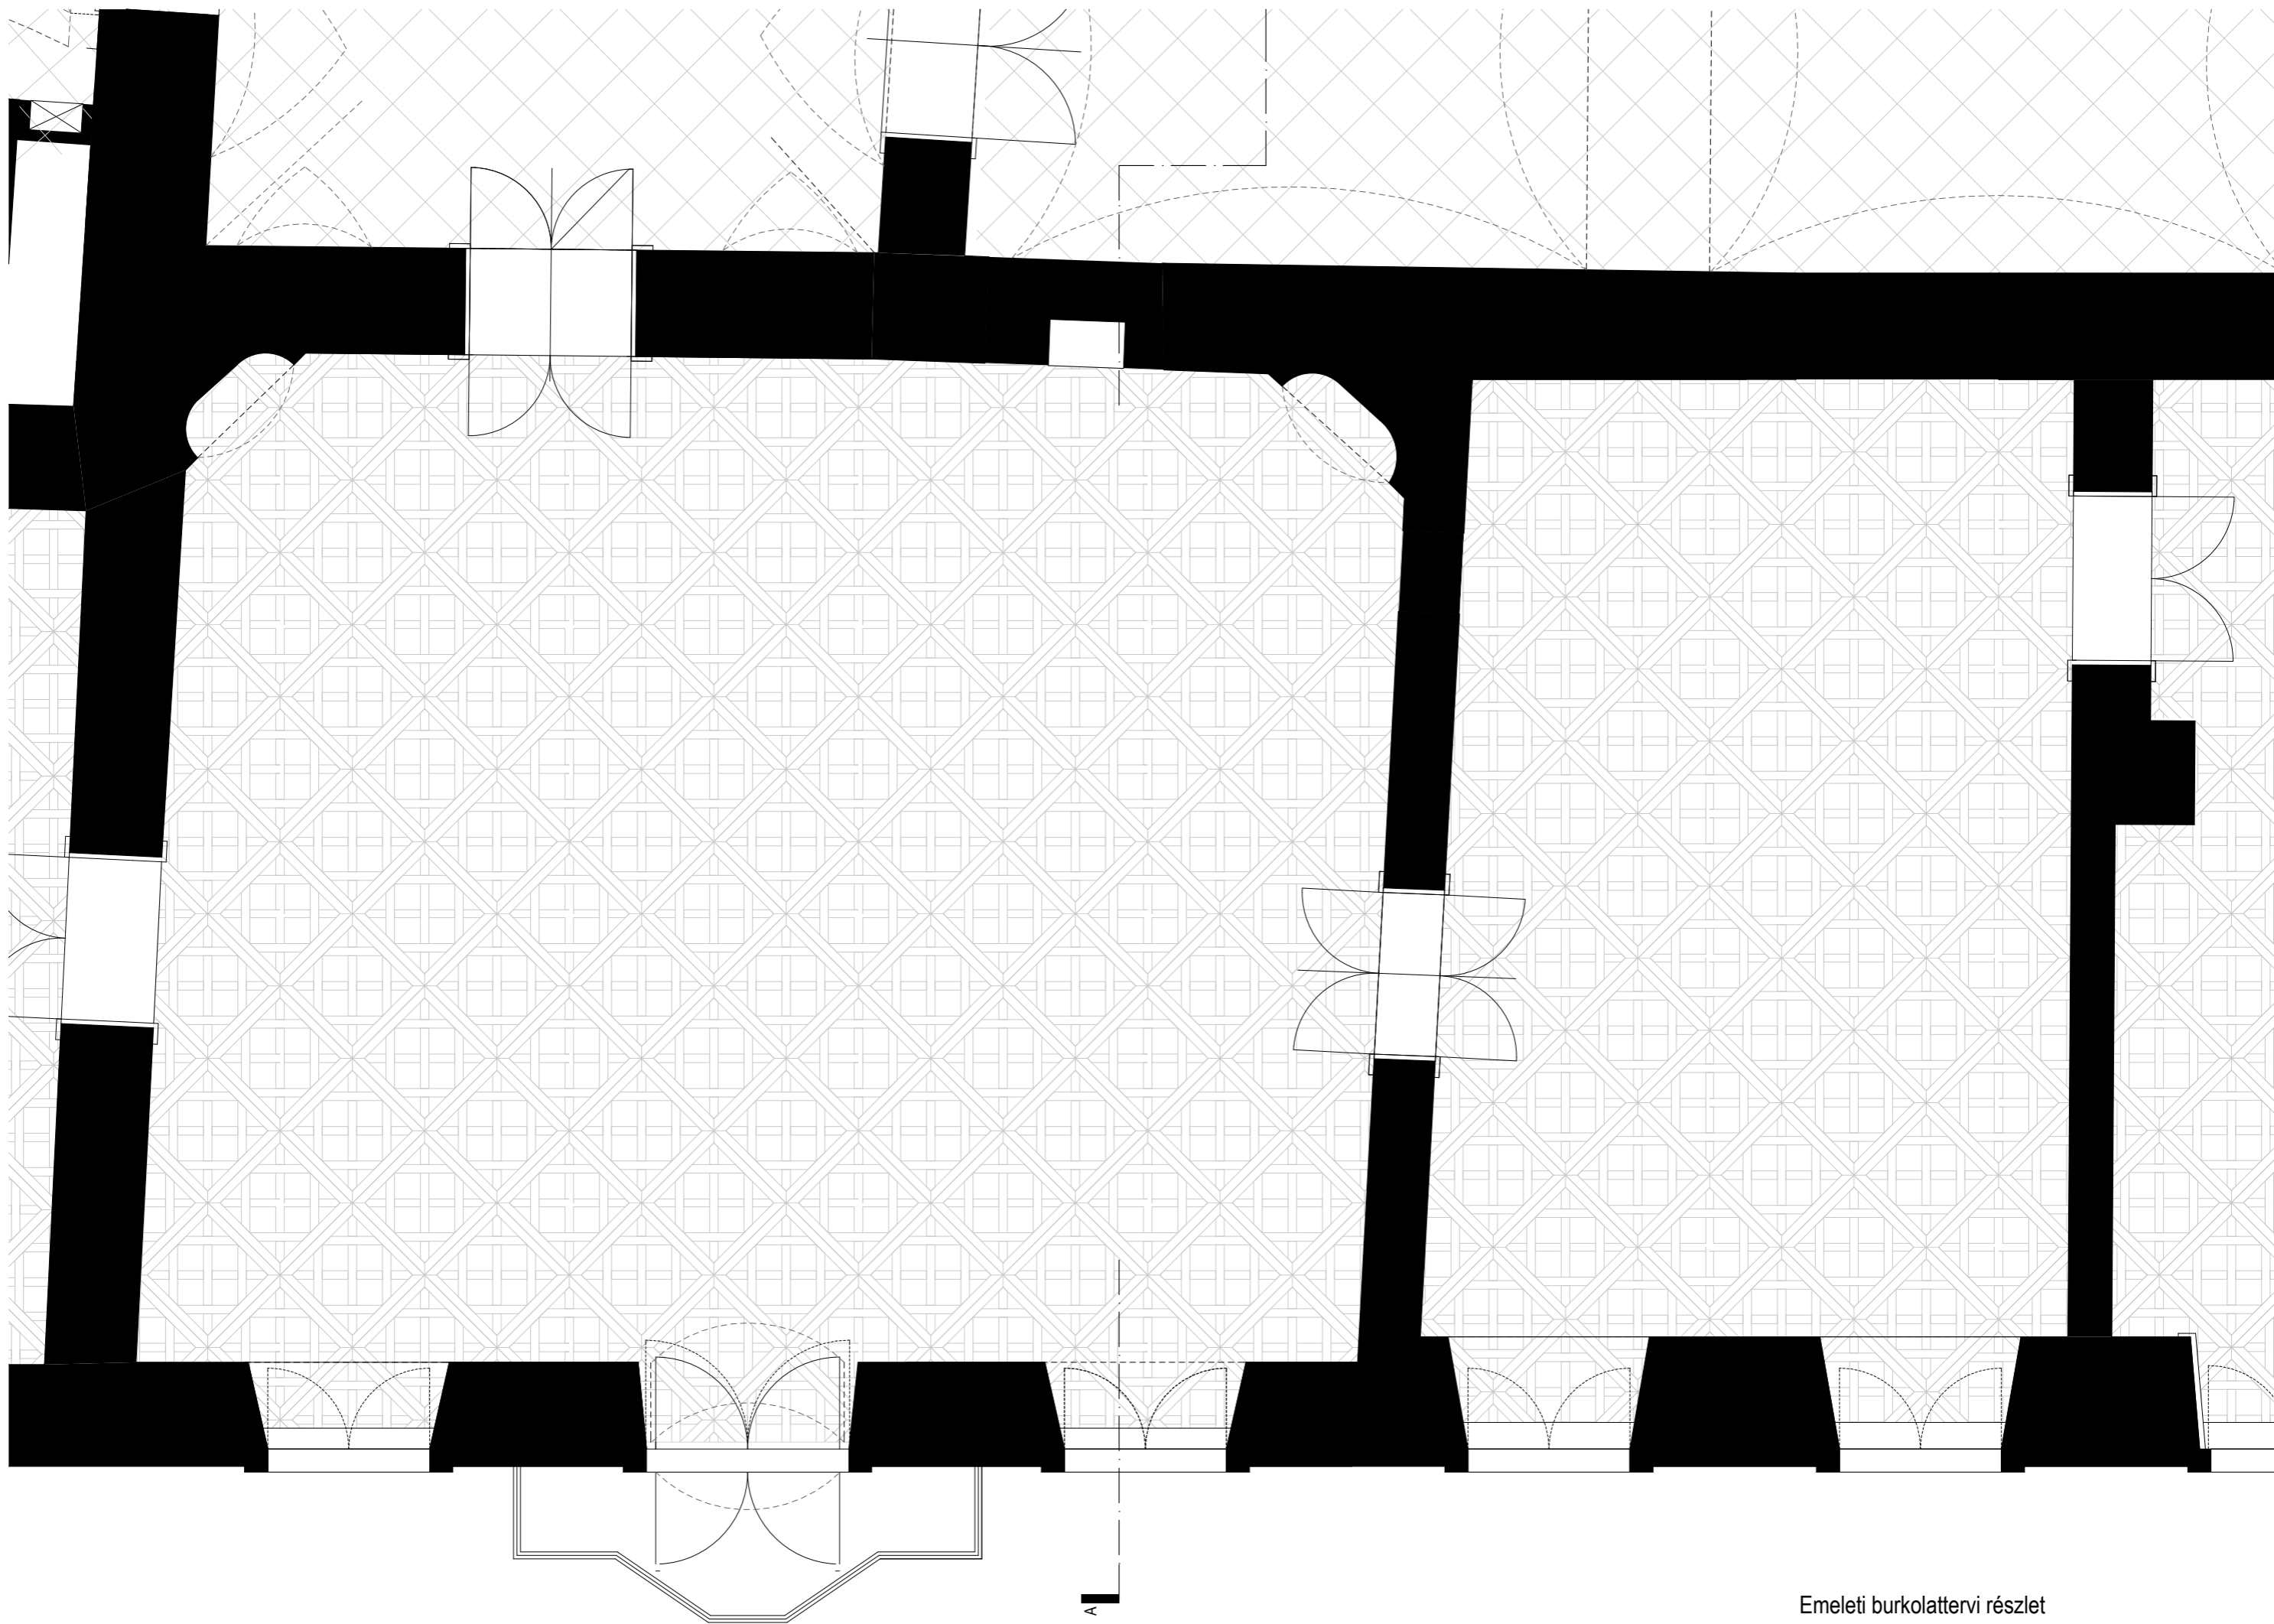



Emeleti burkolattervi részlet

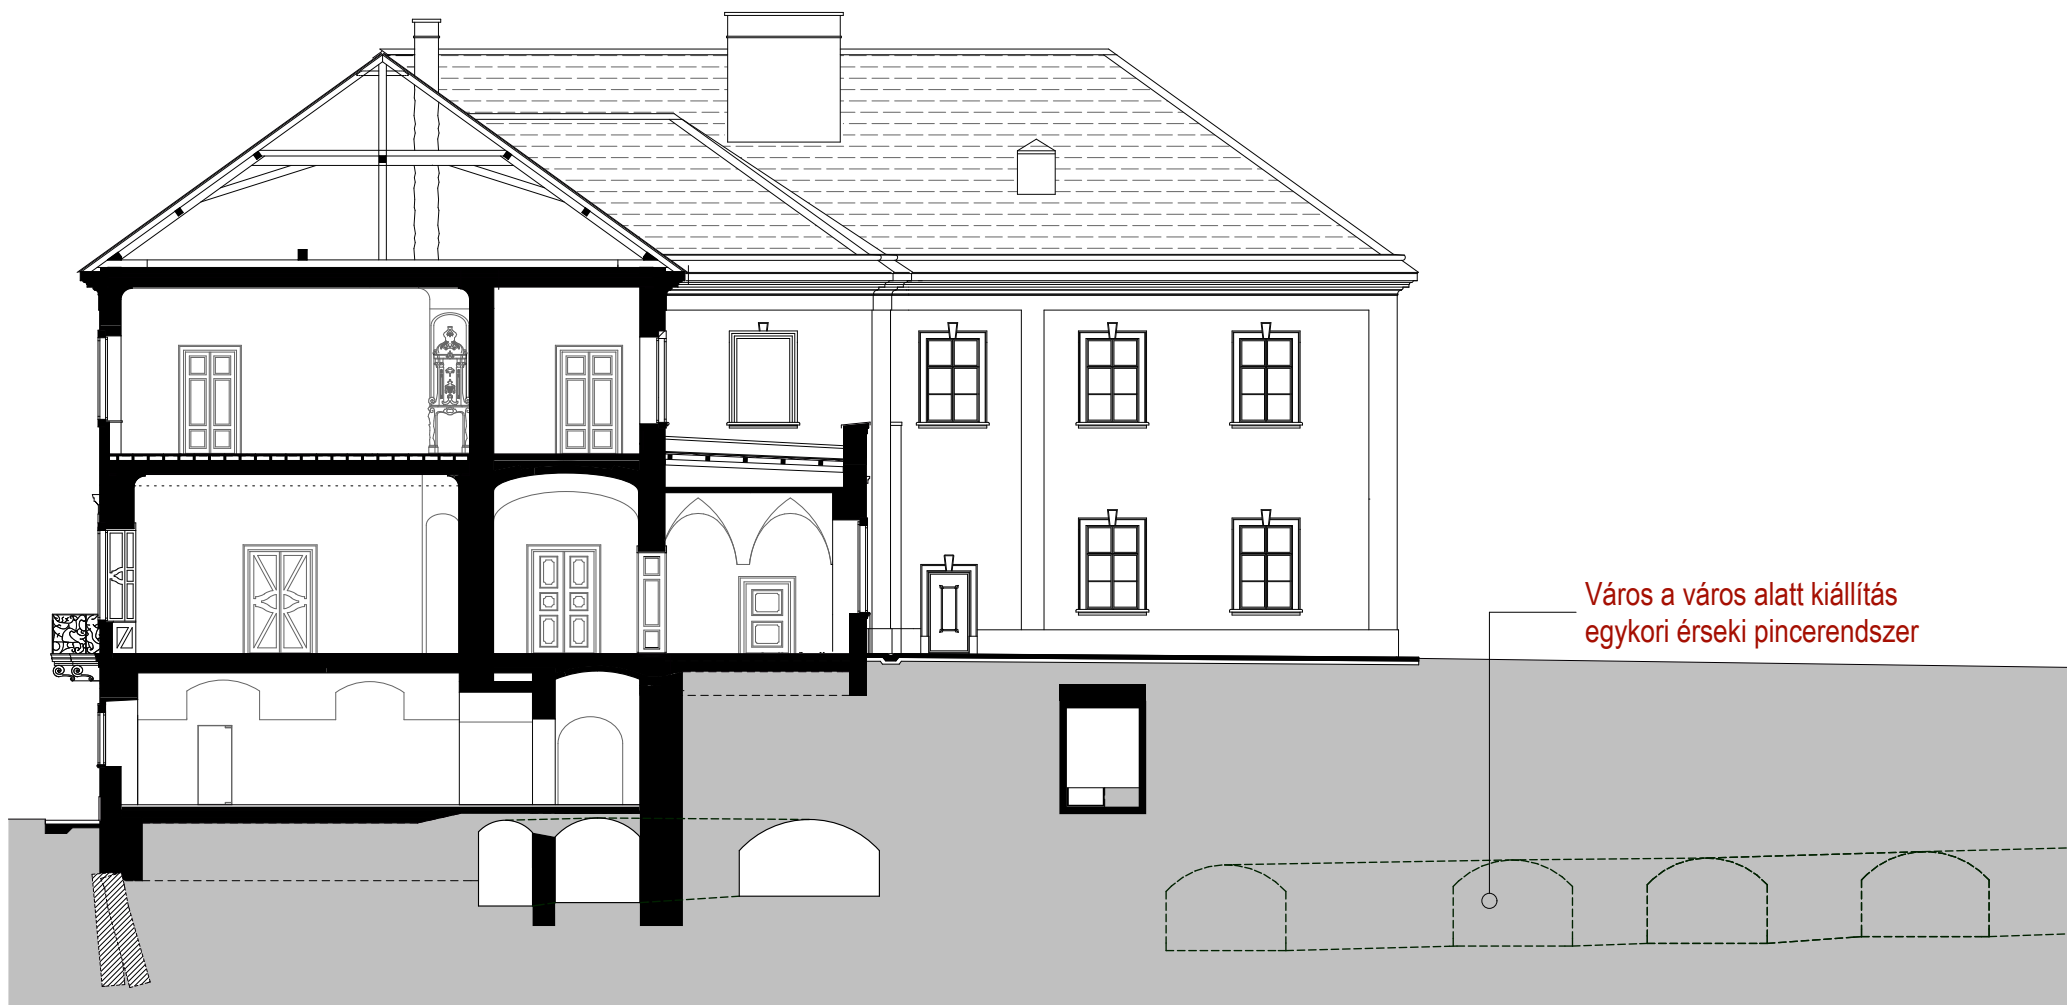

Város a város alatt kiállítás
egykori érseki pincerendszer

A-A metszet

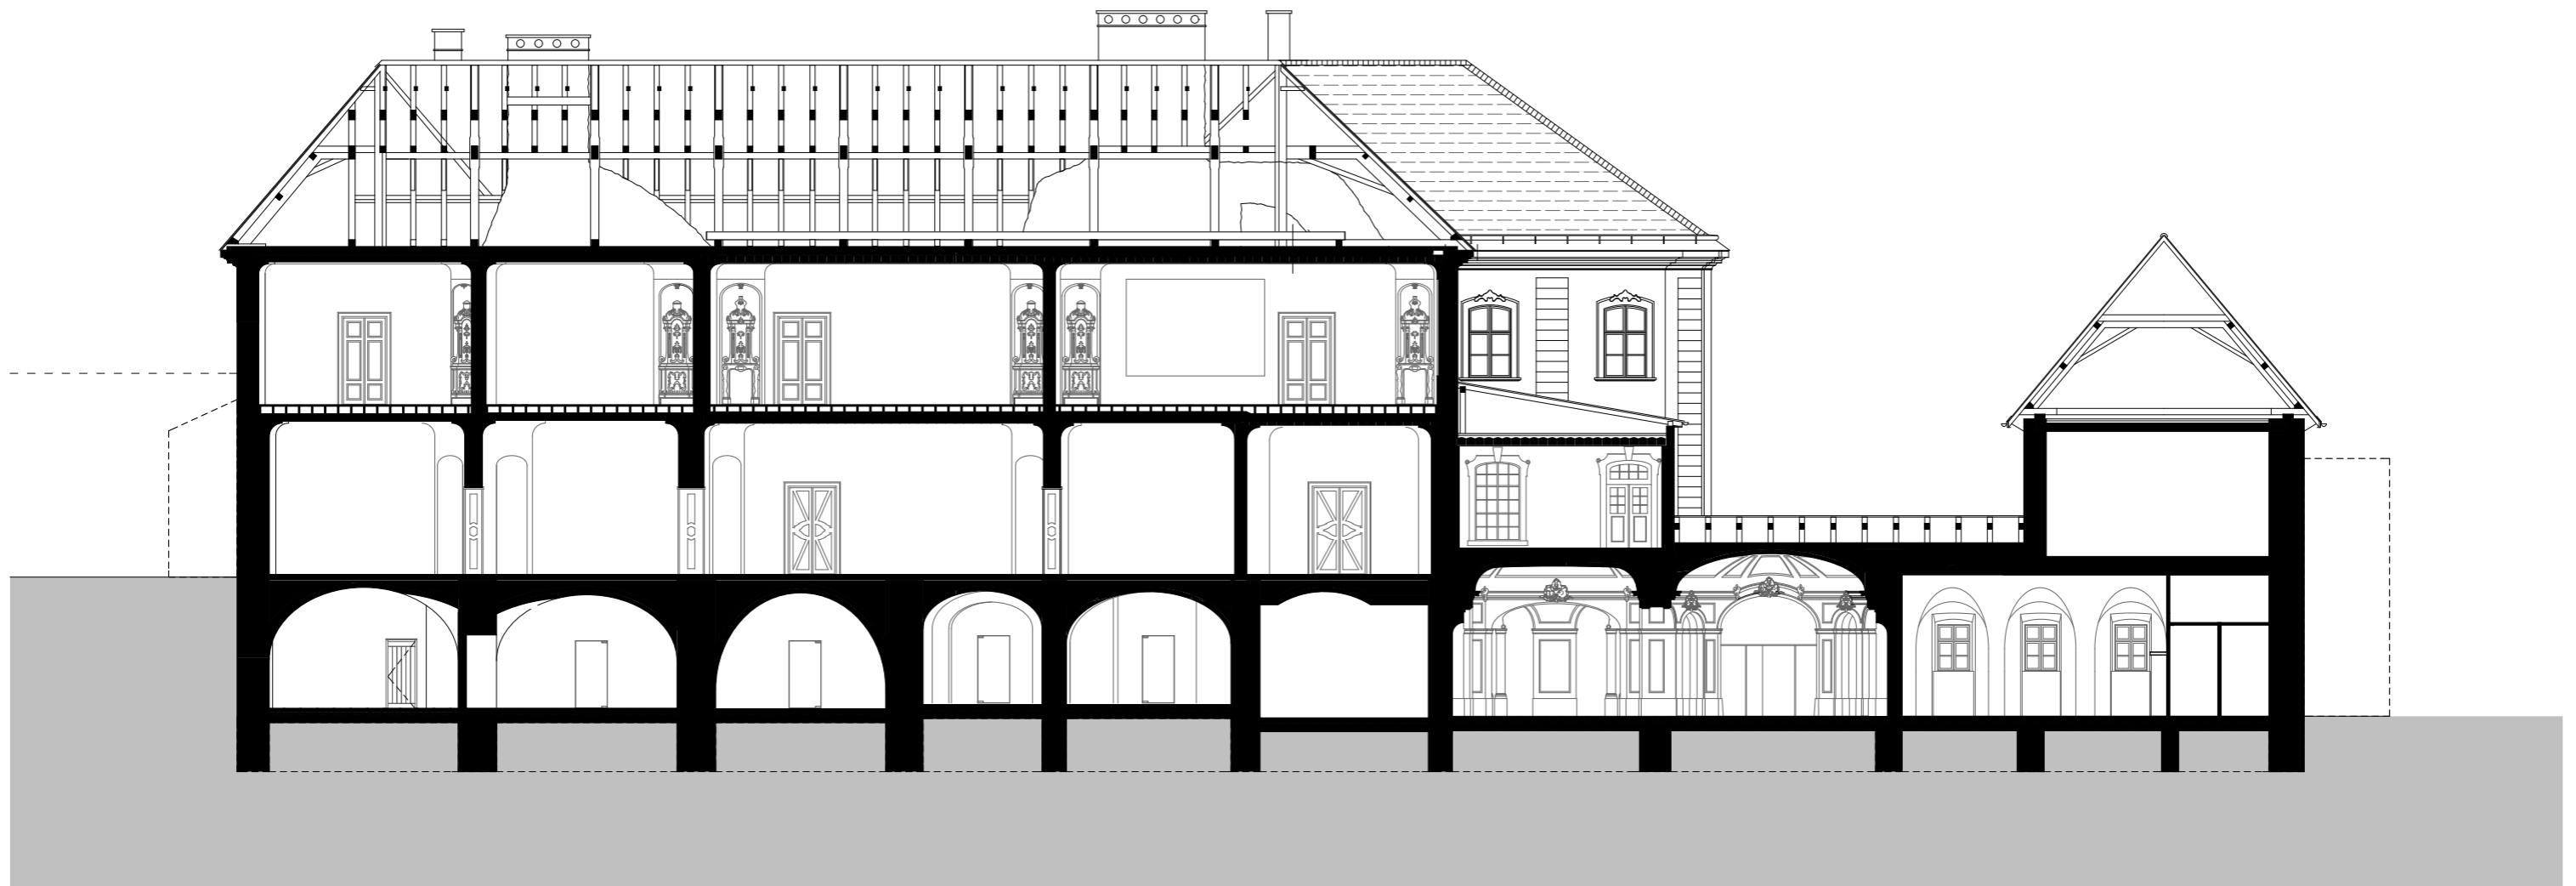


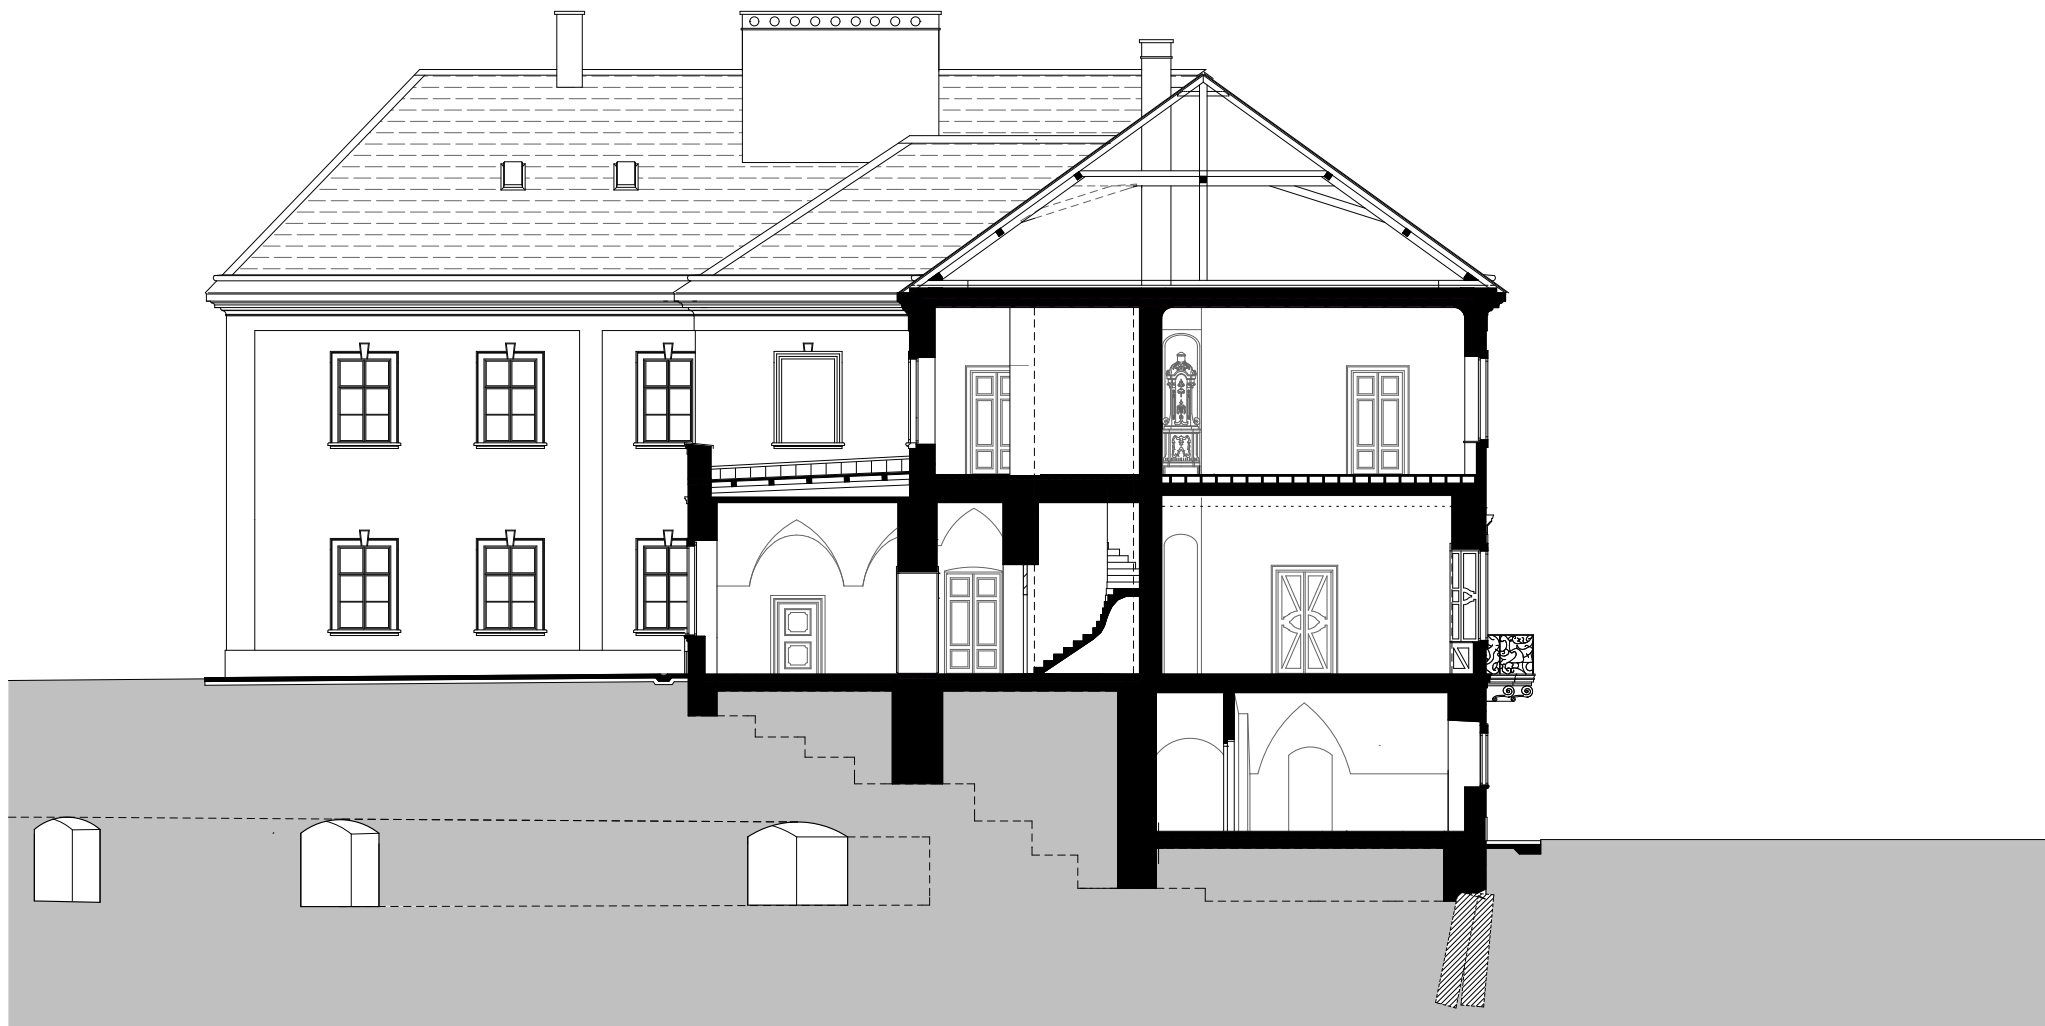


C-C metszet



D-D metszet

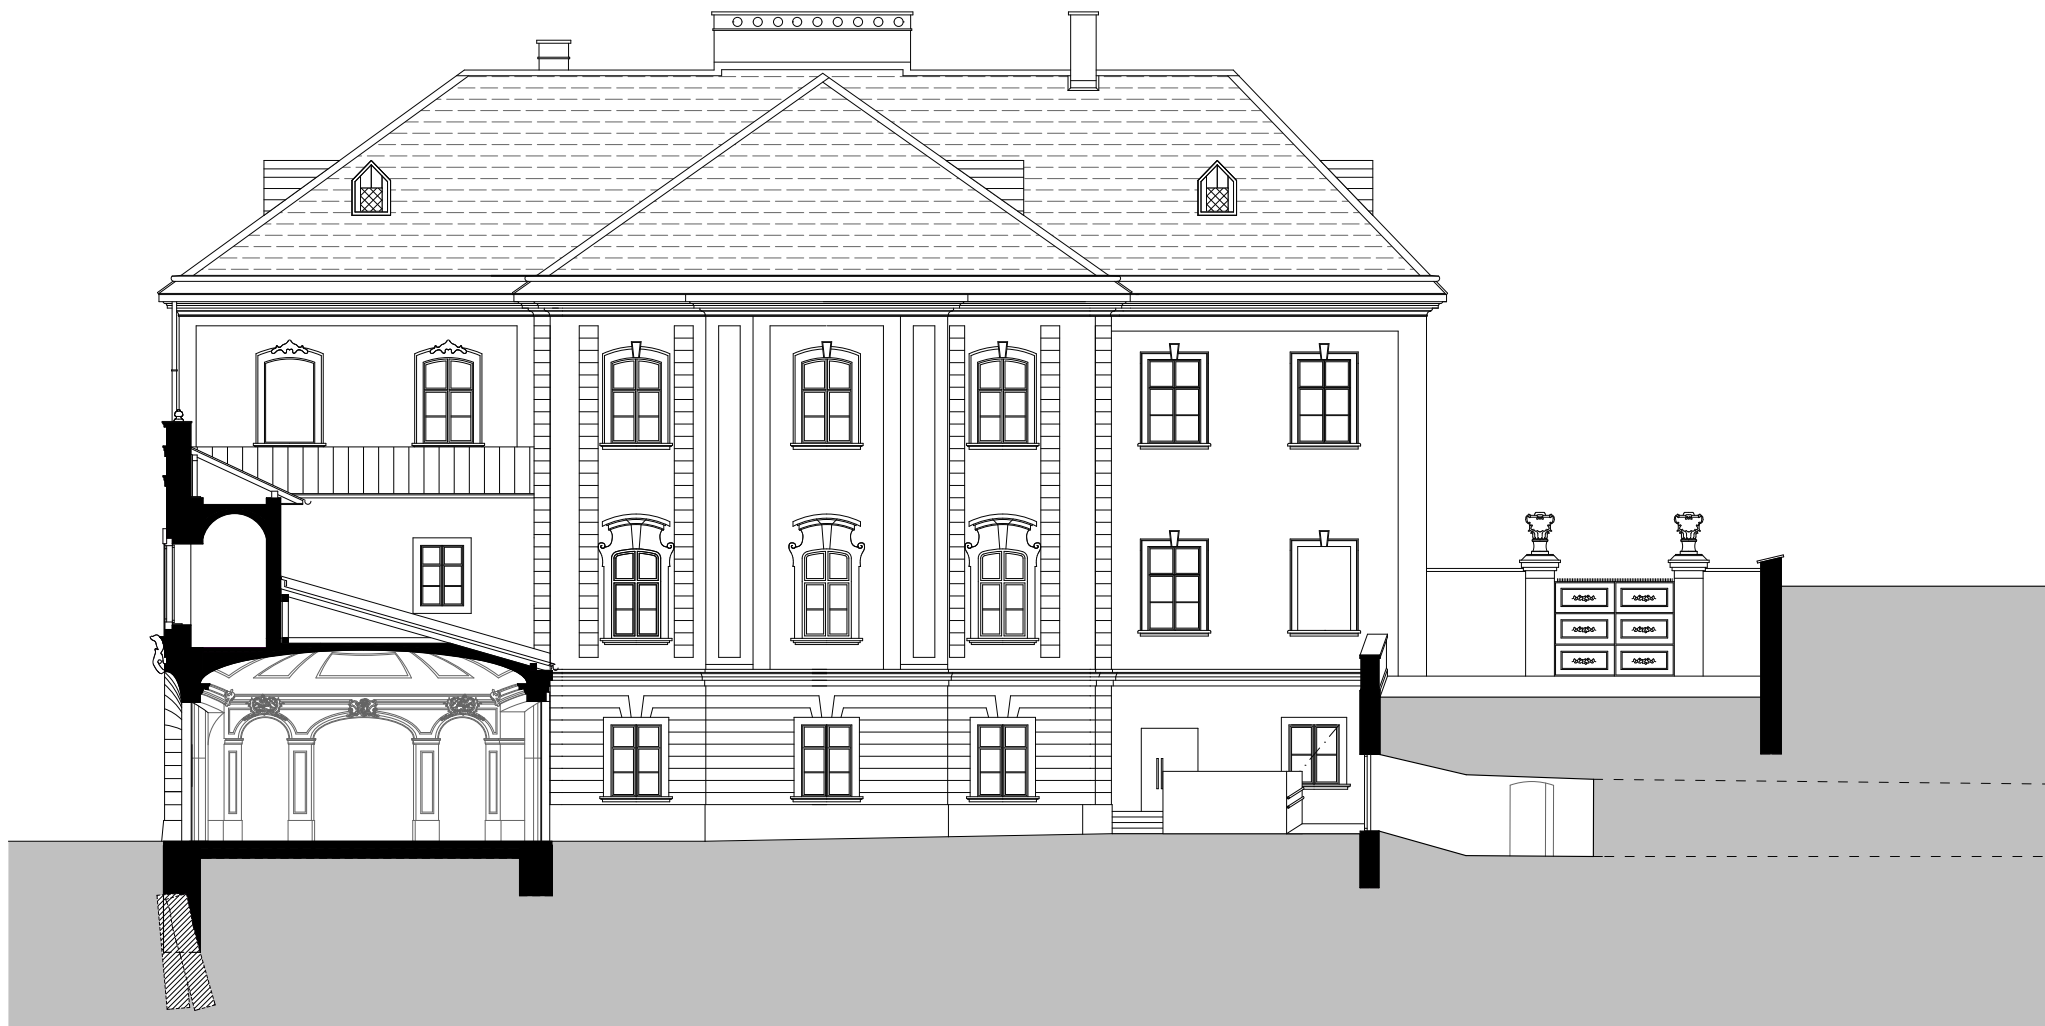

E-E metszet

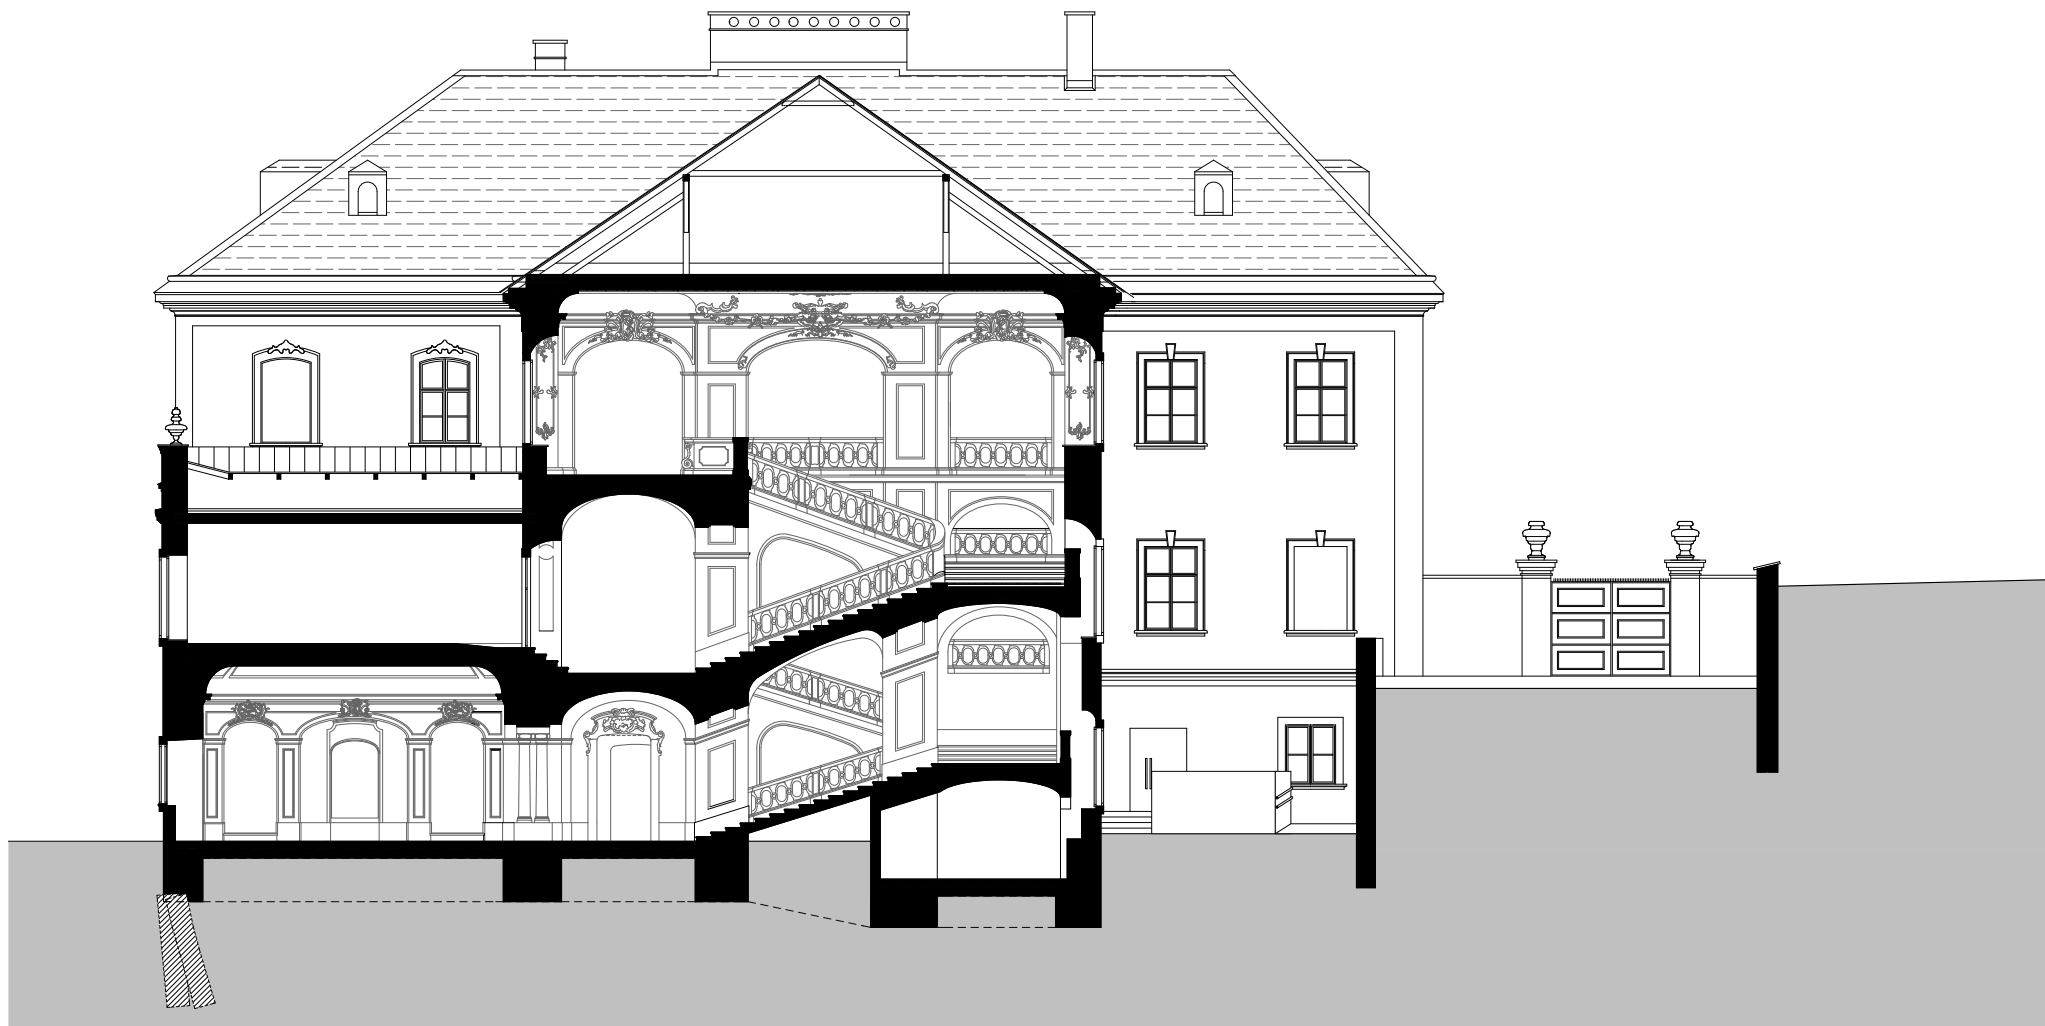


F-F metszet



Délnyugati homlokzat



Északkeleti homlokzat

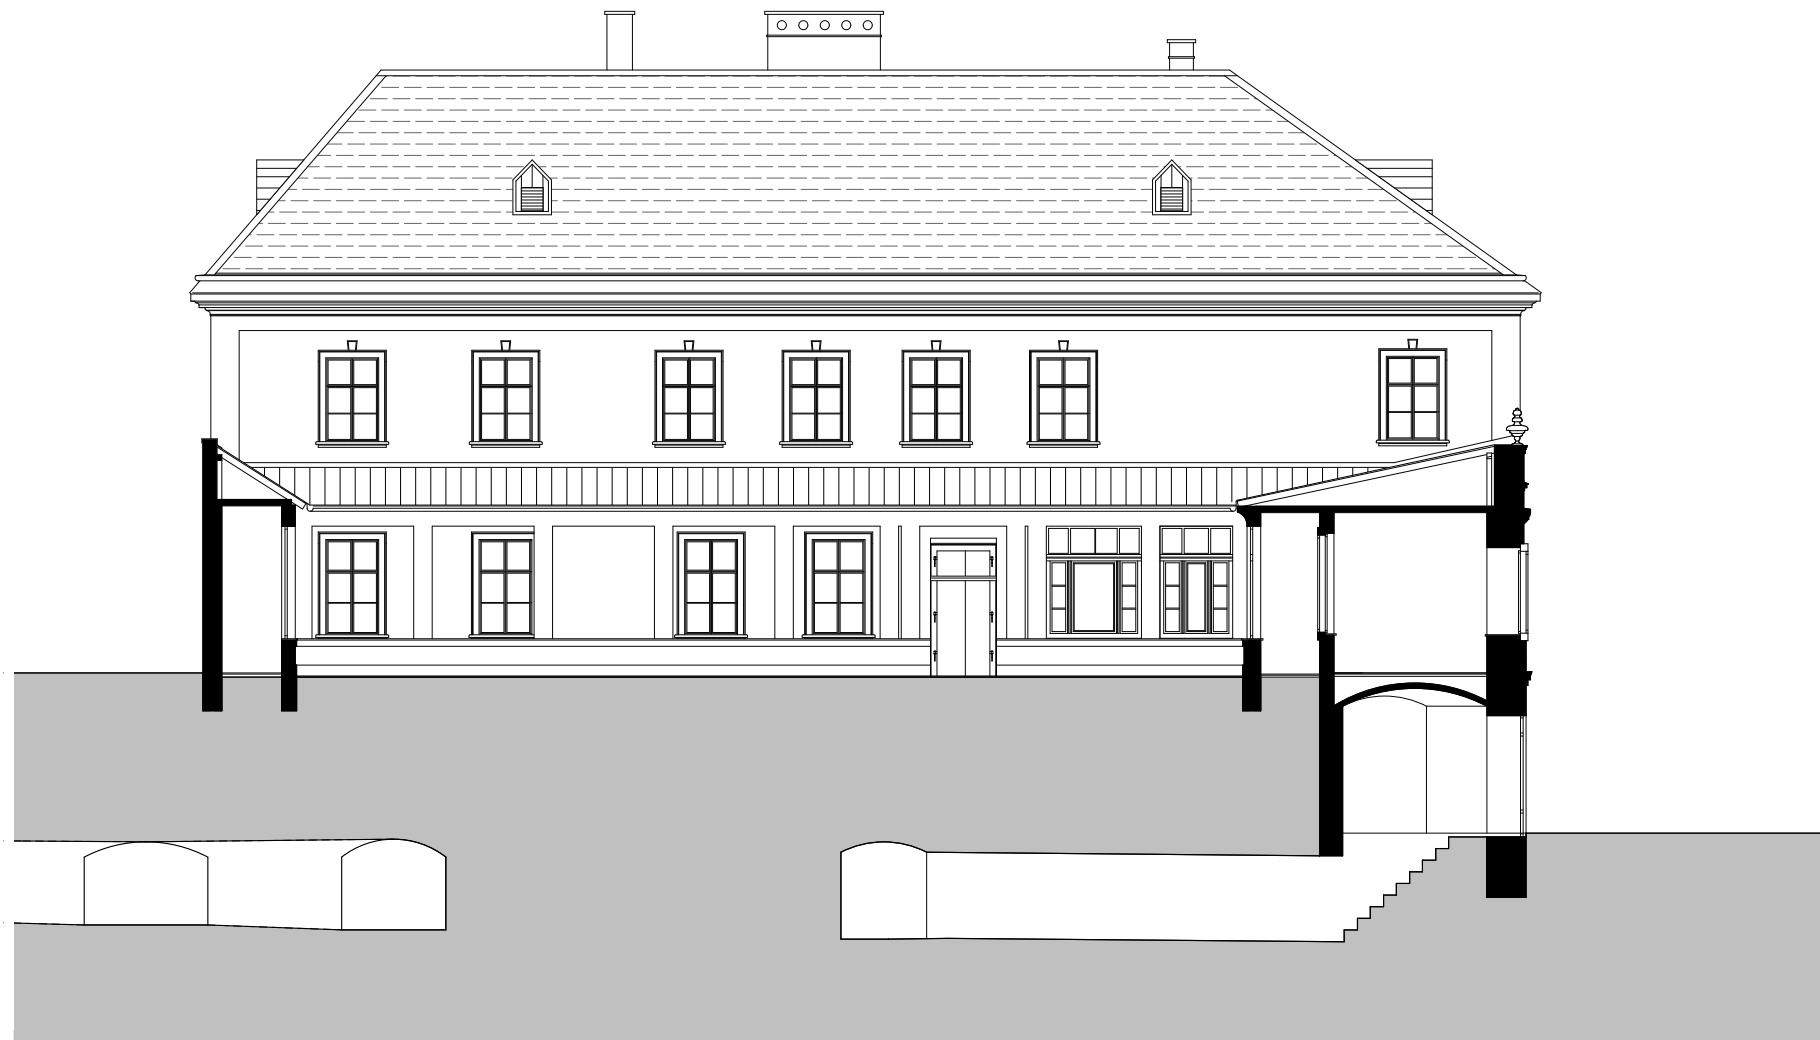

Délkeleti homlokzat