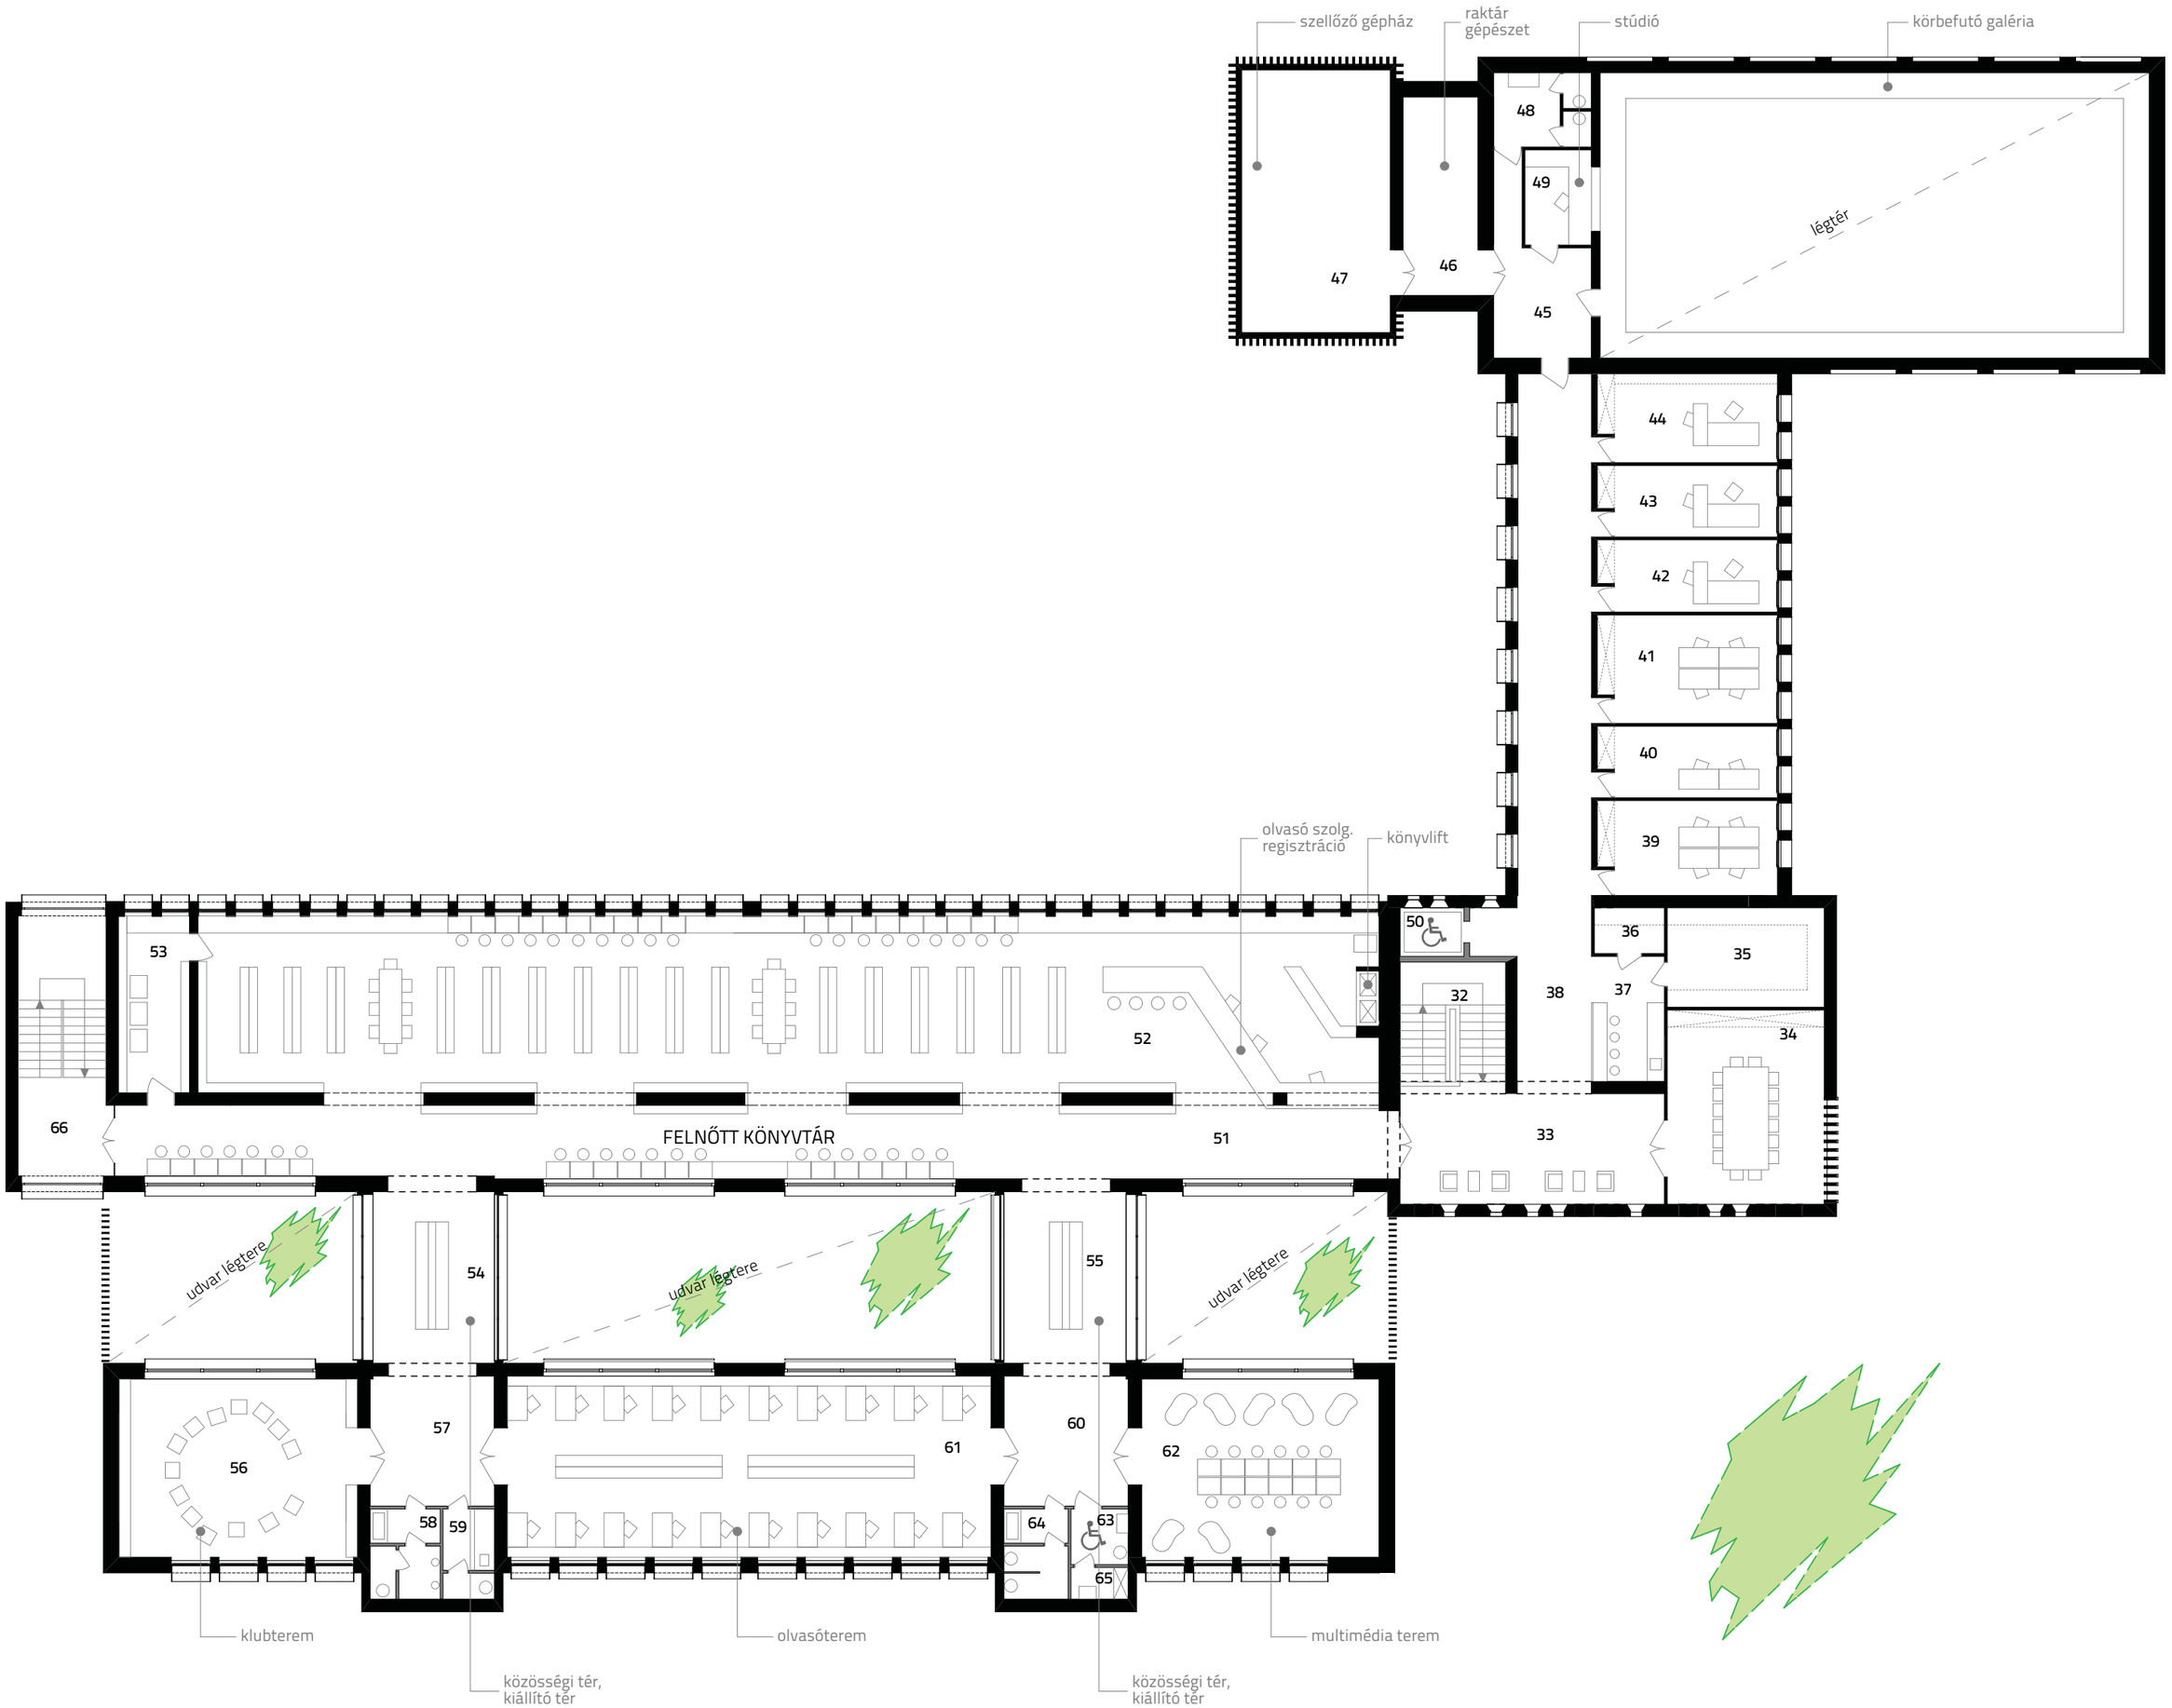
szellőző gépház
raktár gépészet
stúdió
körbefutó galéria
légtér
47
46
48
49
45
44
43
42
41
40
39
olvasó szolg. regisztráció
könyvlift
53
52
50
32
38
37
36
35
34
33
66
FELNŐTT KÖNYVTÁR
51
udvar légtere
udvar légtere
udvar légtere
54
55
56
57
58
59
61
60
64
63
65
62
klubterem
közösségi tér, kiállító tér
olvasóterem
közösségi tér, kiállító tér
multimédia terem