



HELYSÍNRAJZ | M=1:500

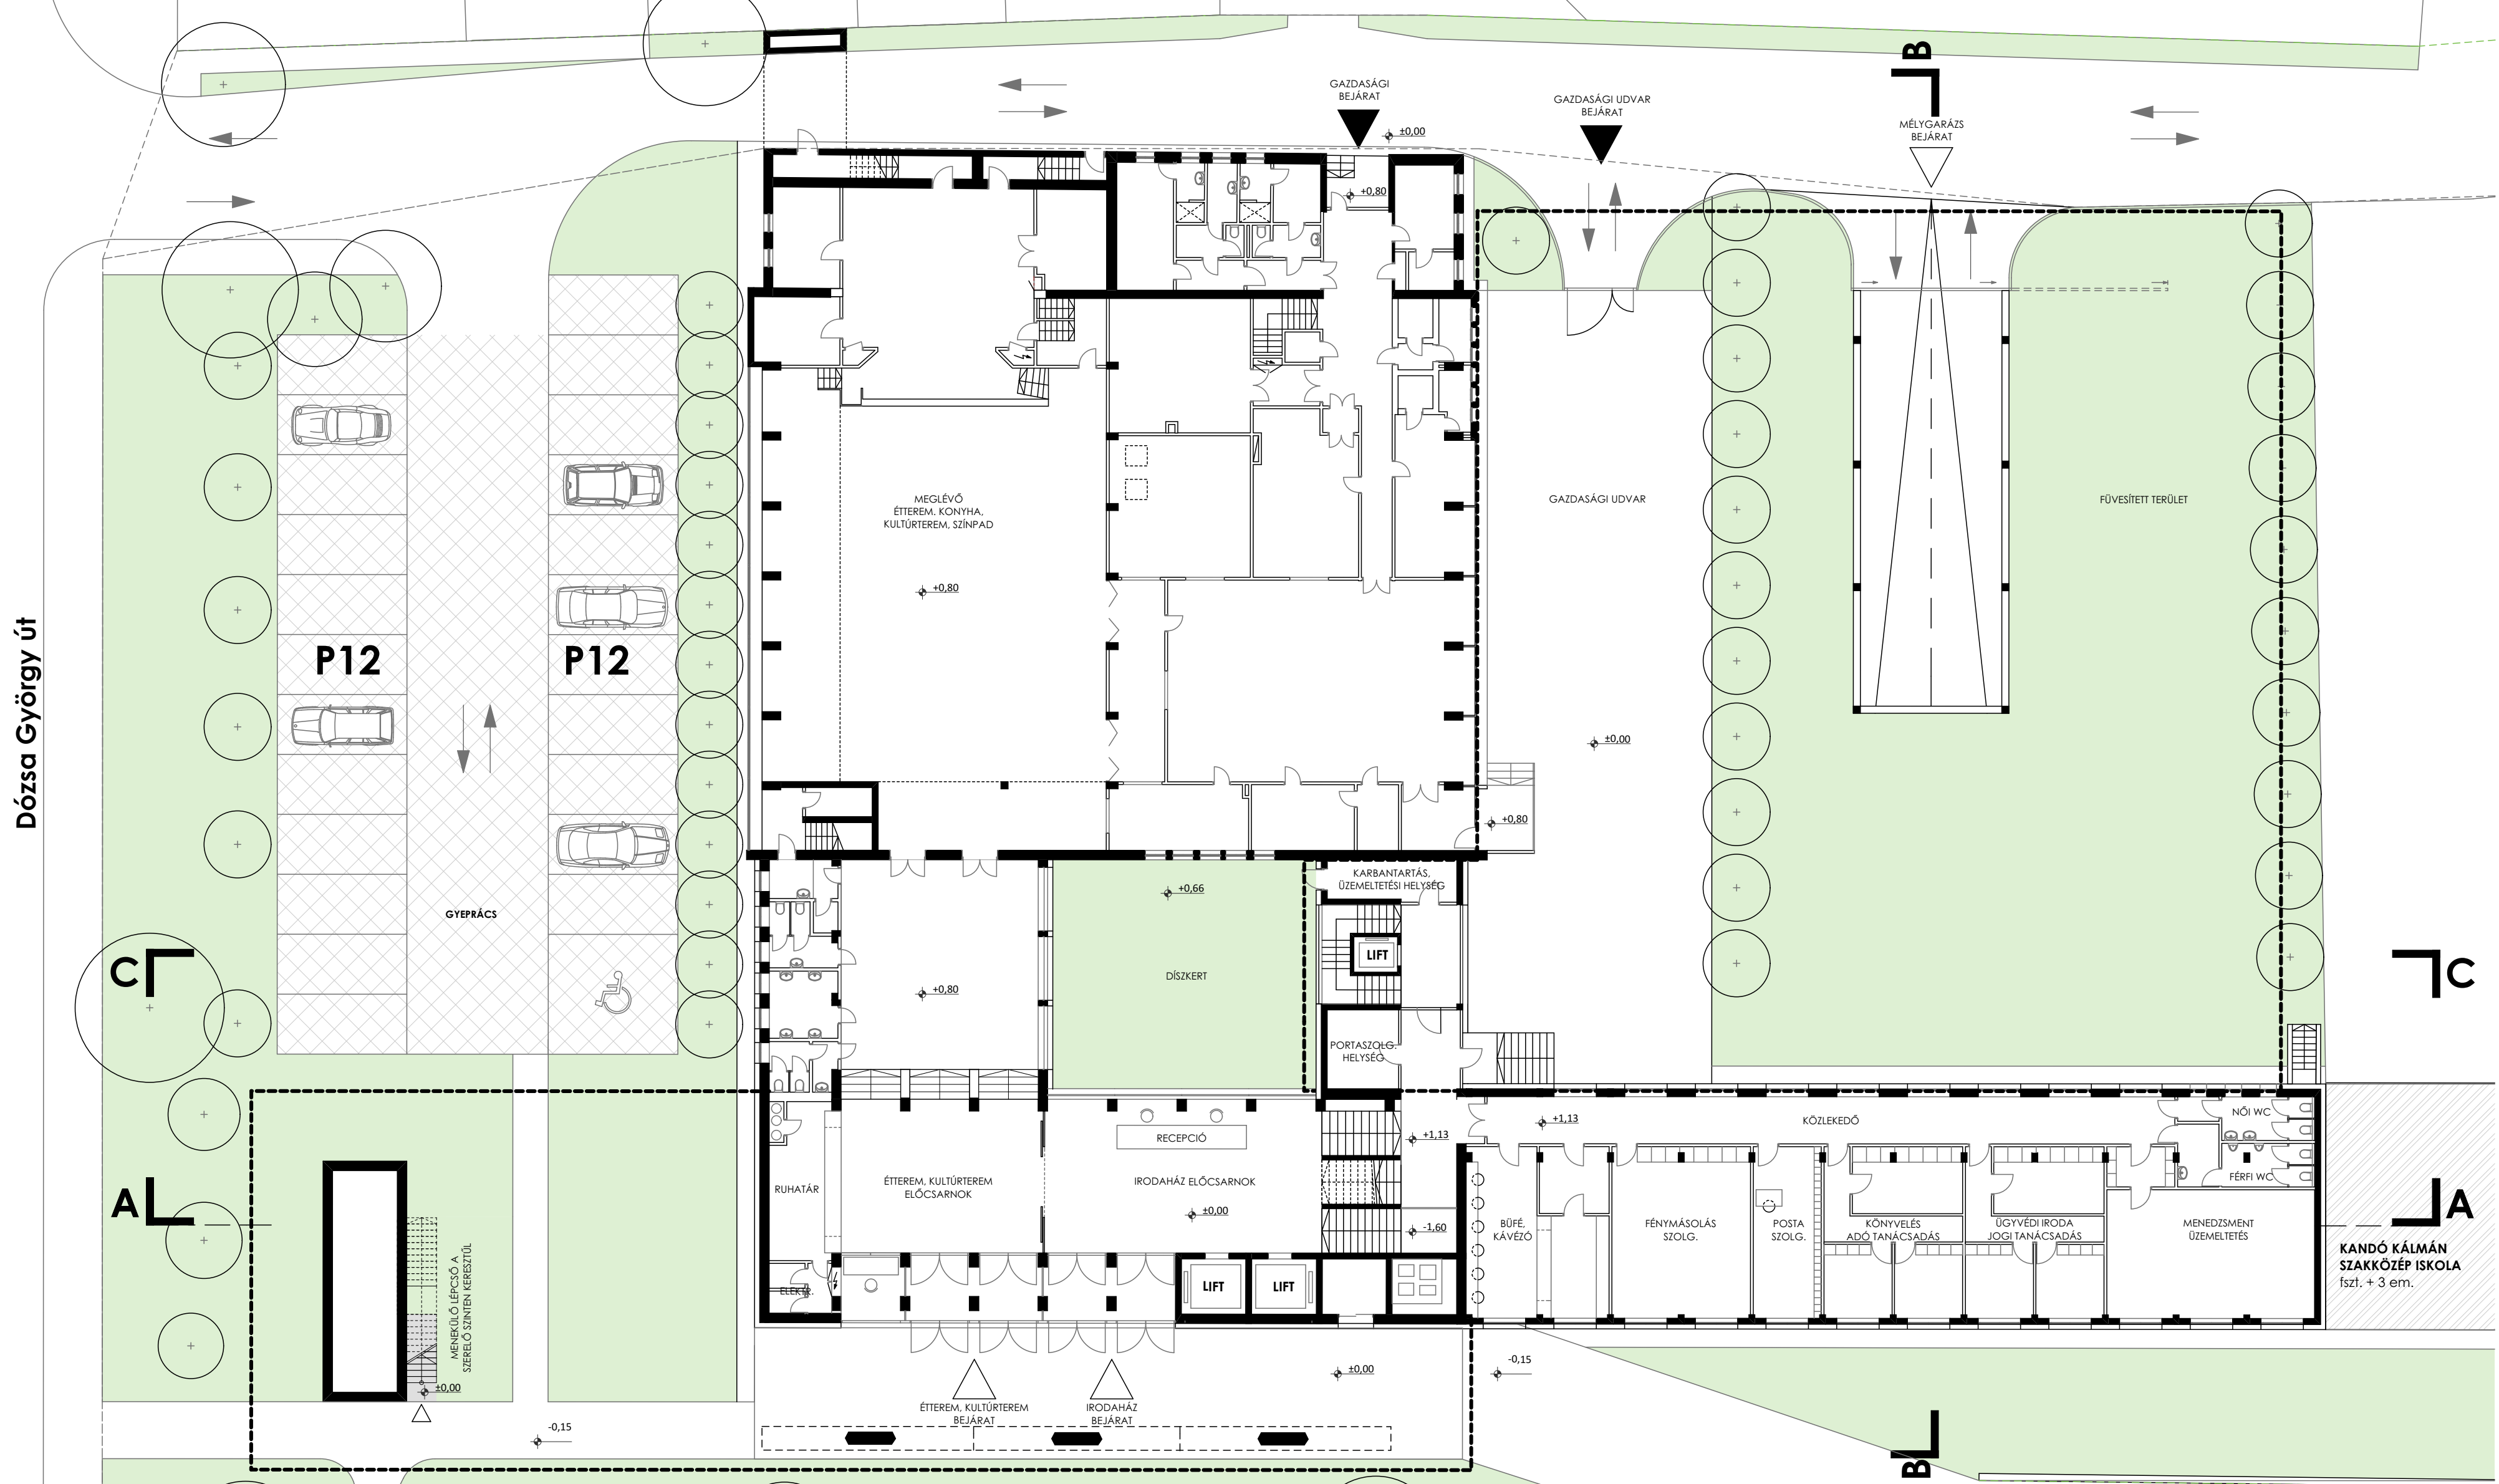

FÖLDSZINTI ALAPRAJZ | M=1:200

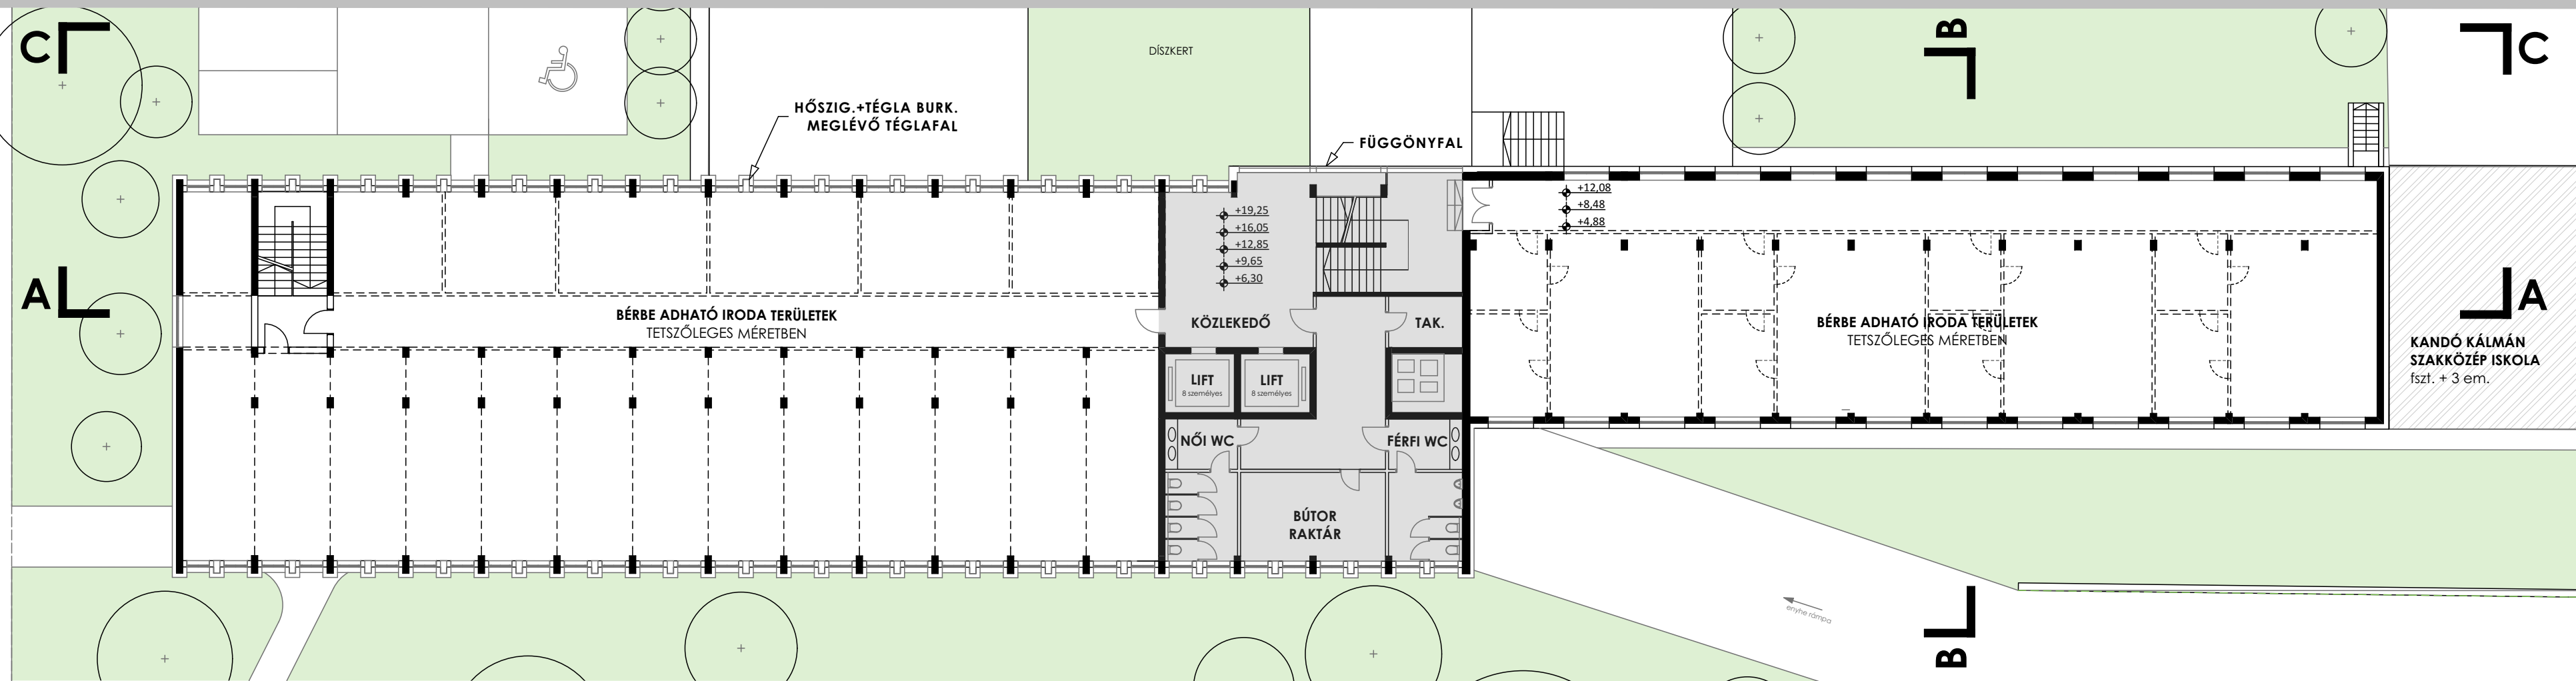

ÁLTALÁNOS EMELETI ALAPRAJZ | M=1:200

