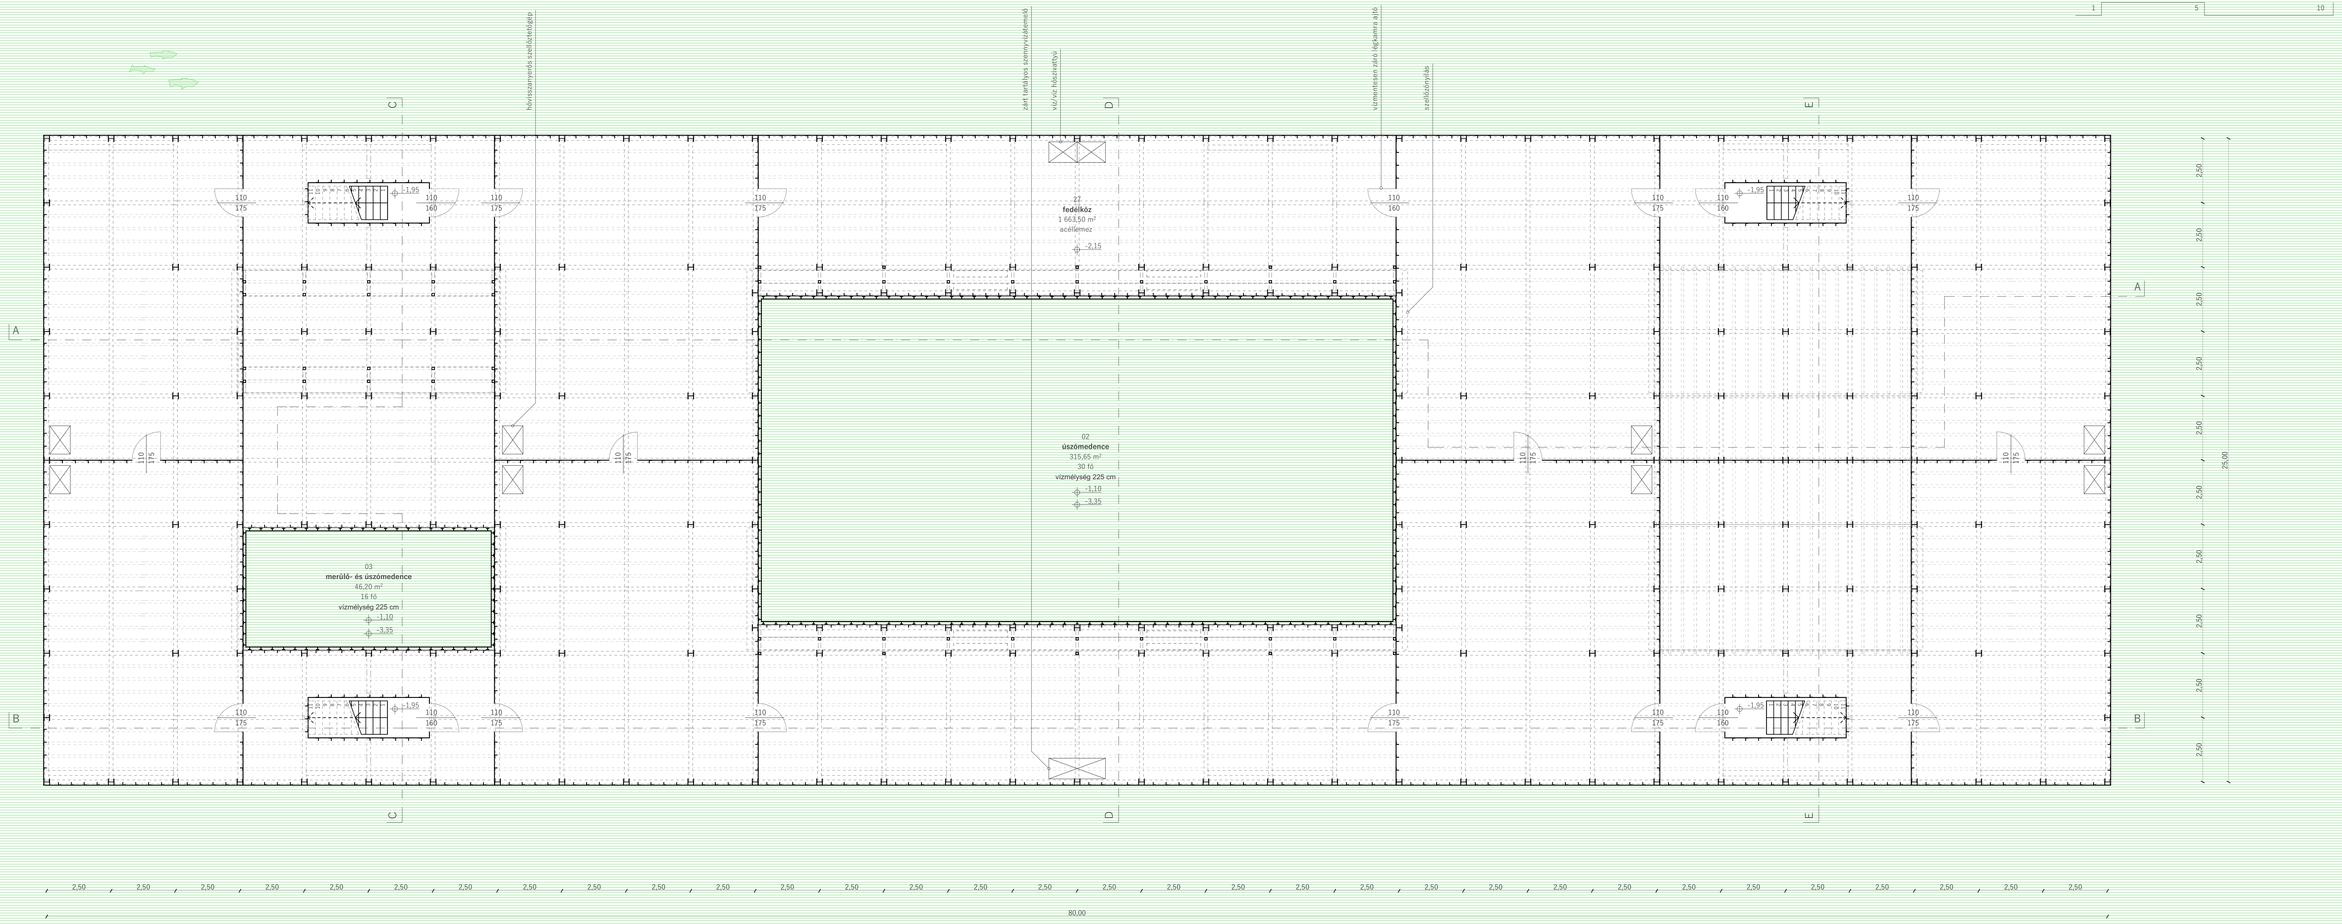
hővisszanyerős szellőztetőgép
zárt tartályos szennyvízelemelő
víz/víz hőcserélővel
vízmentesen záró lépcsőház a jó
szellőzőnyílás
27
fedélköz
1 663,50 m²
acéllemez
-2,15
02
úszómedence
315,65 m²
30 fő
vízmélység 225 cm
-1,10
-3,35
03
merülő- és úszómedence
46,20 m²
16 fő
vízmélység 225 cm
-1,10
-3,35
-1,95
110
175
110
160
80,00
25,00
2,50