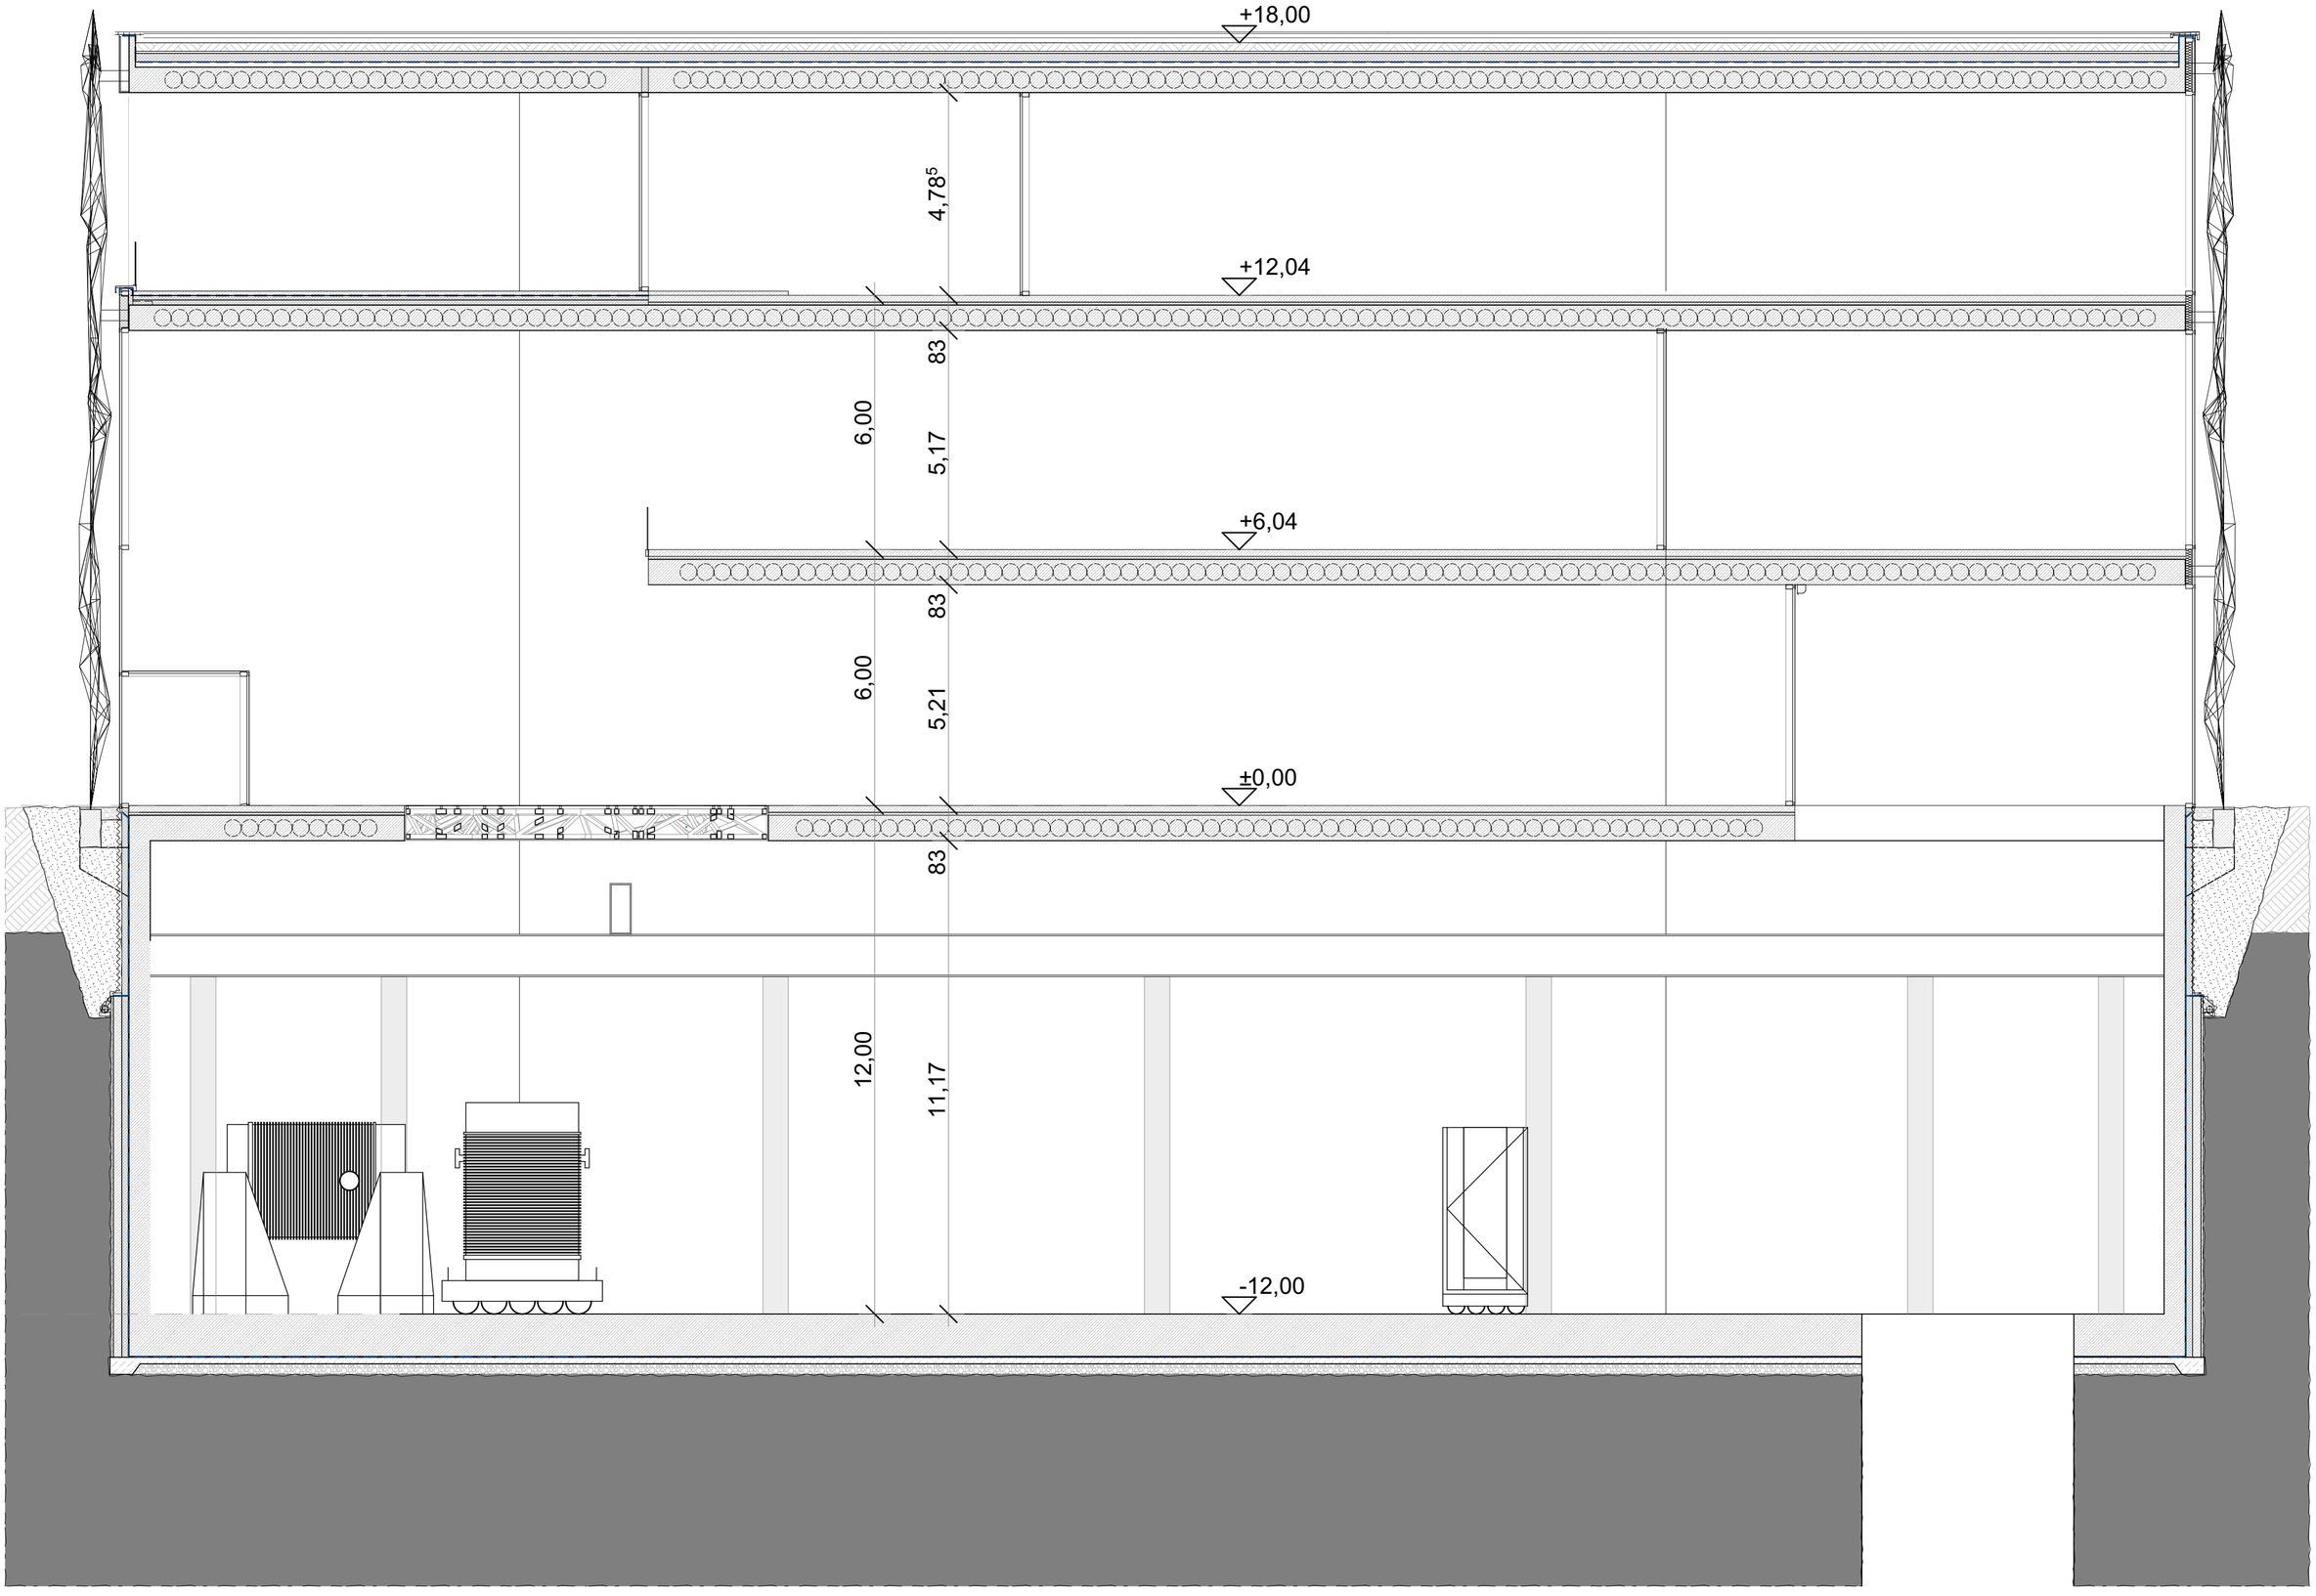ARCHICAD OKTATÁSI VERZIÓ