




1. CSOMÓPONT

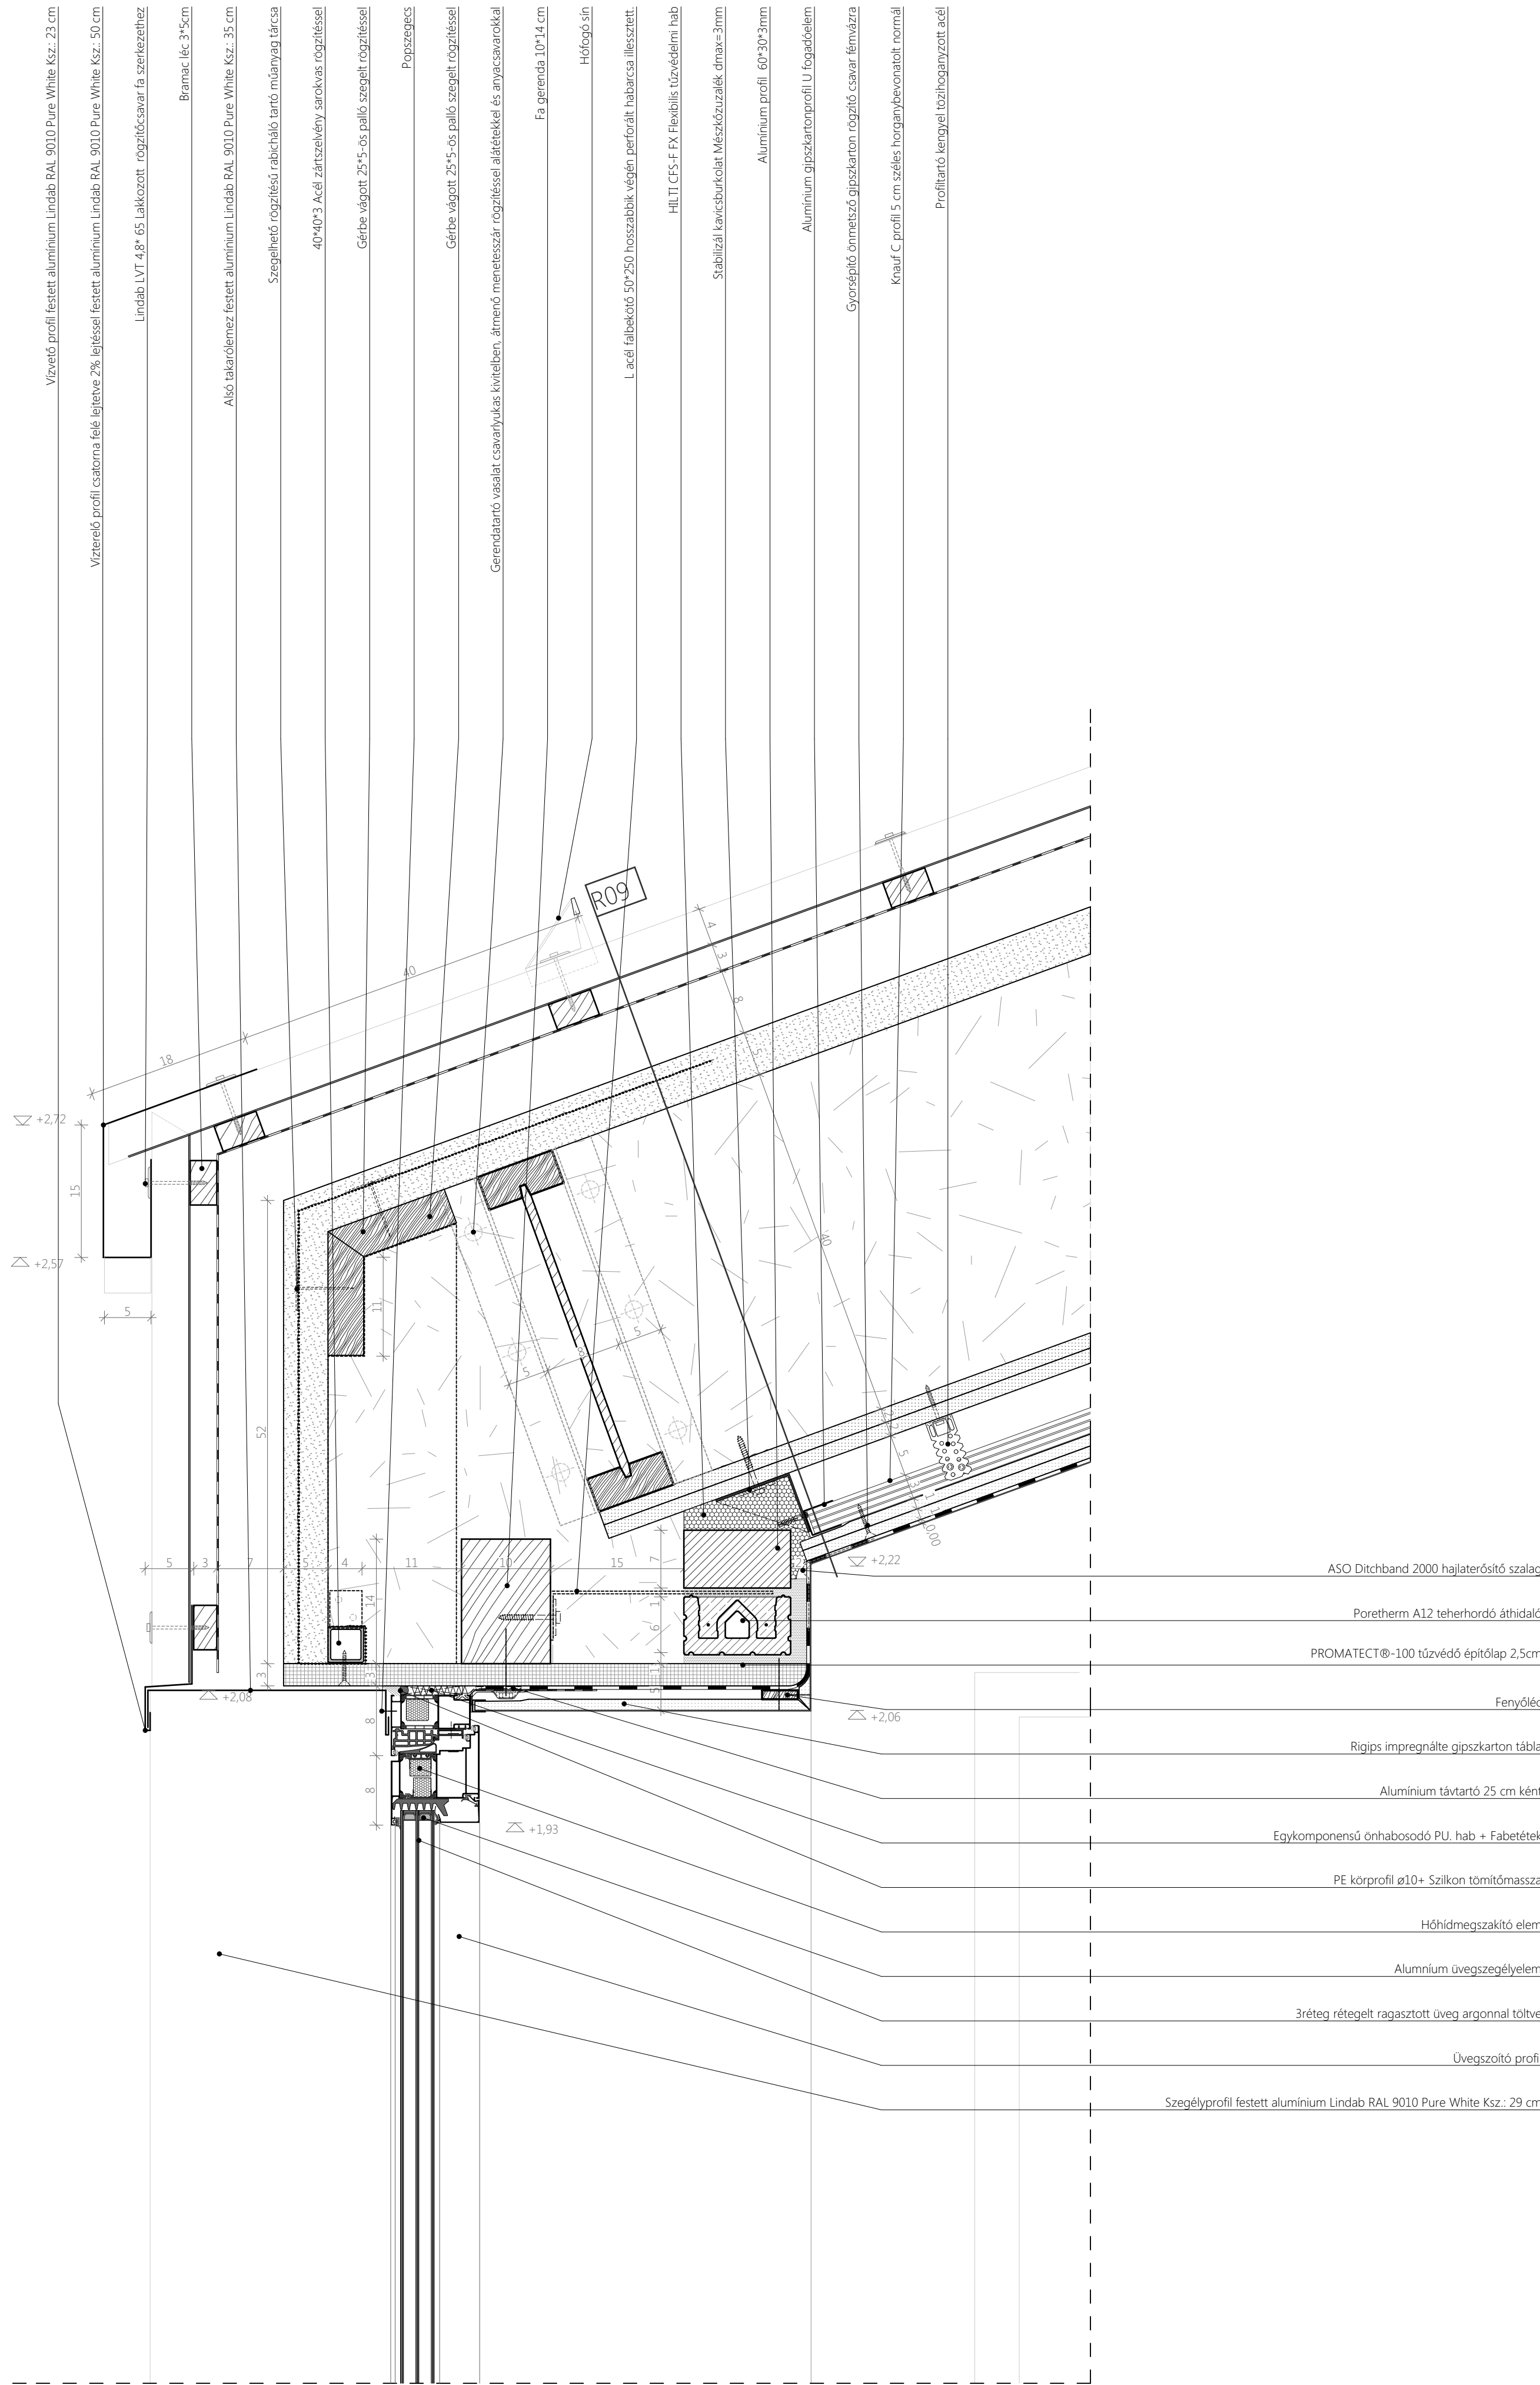

2. CSOMÓPONT

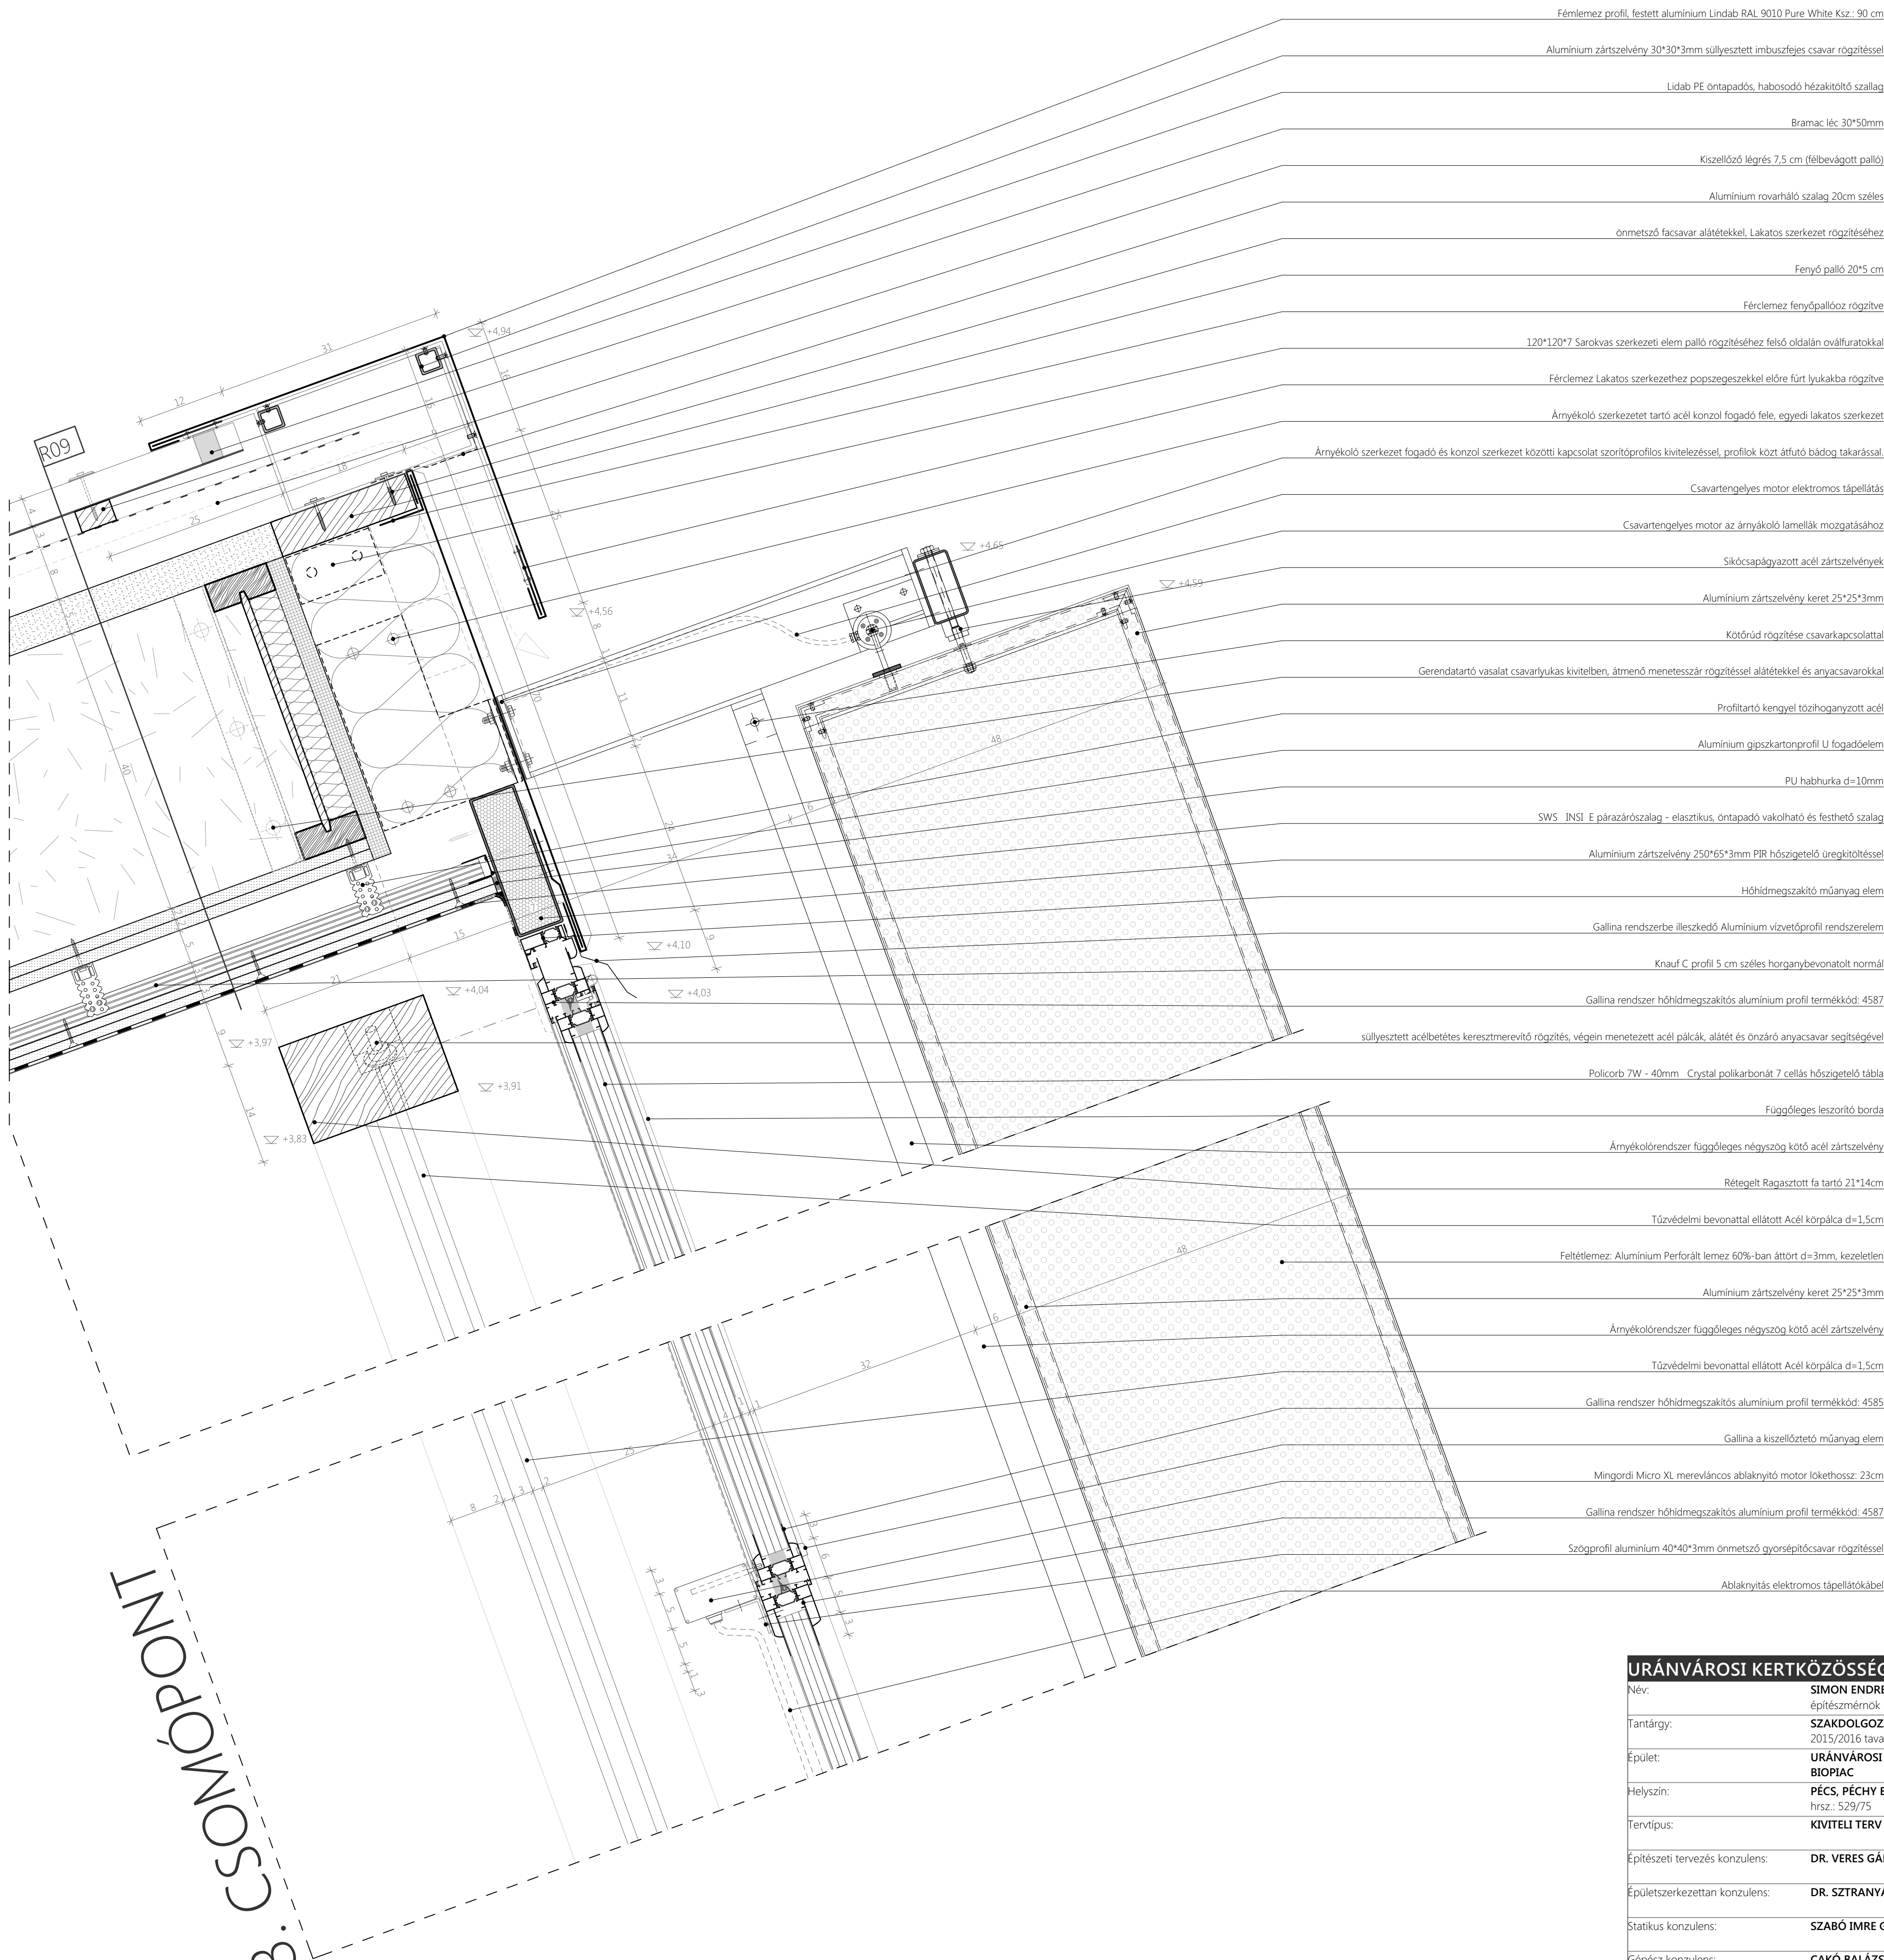

3. CSOMÓPONT

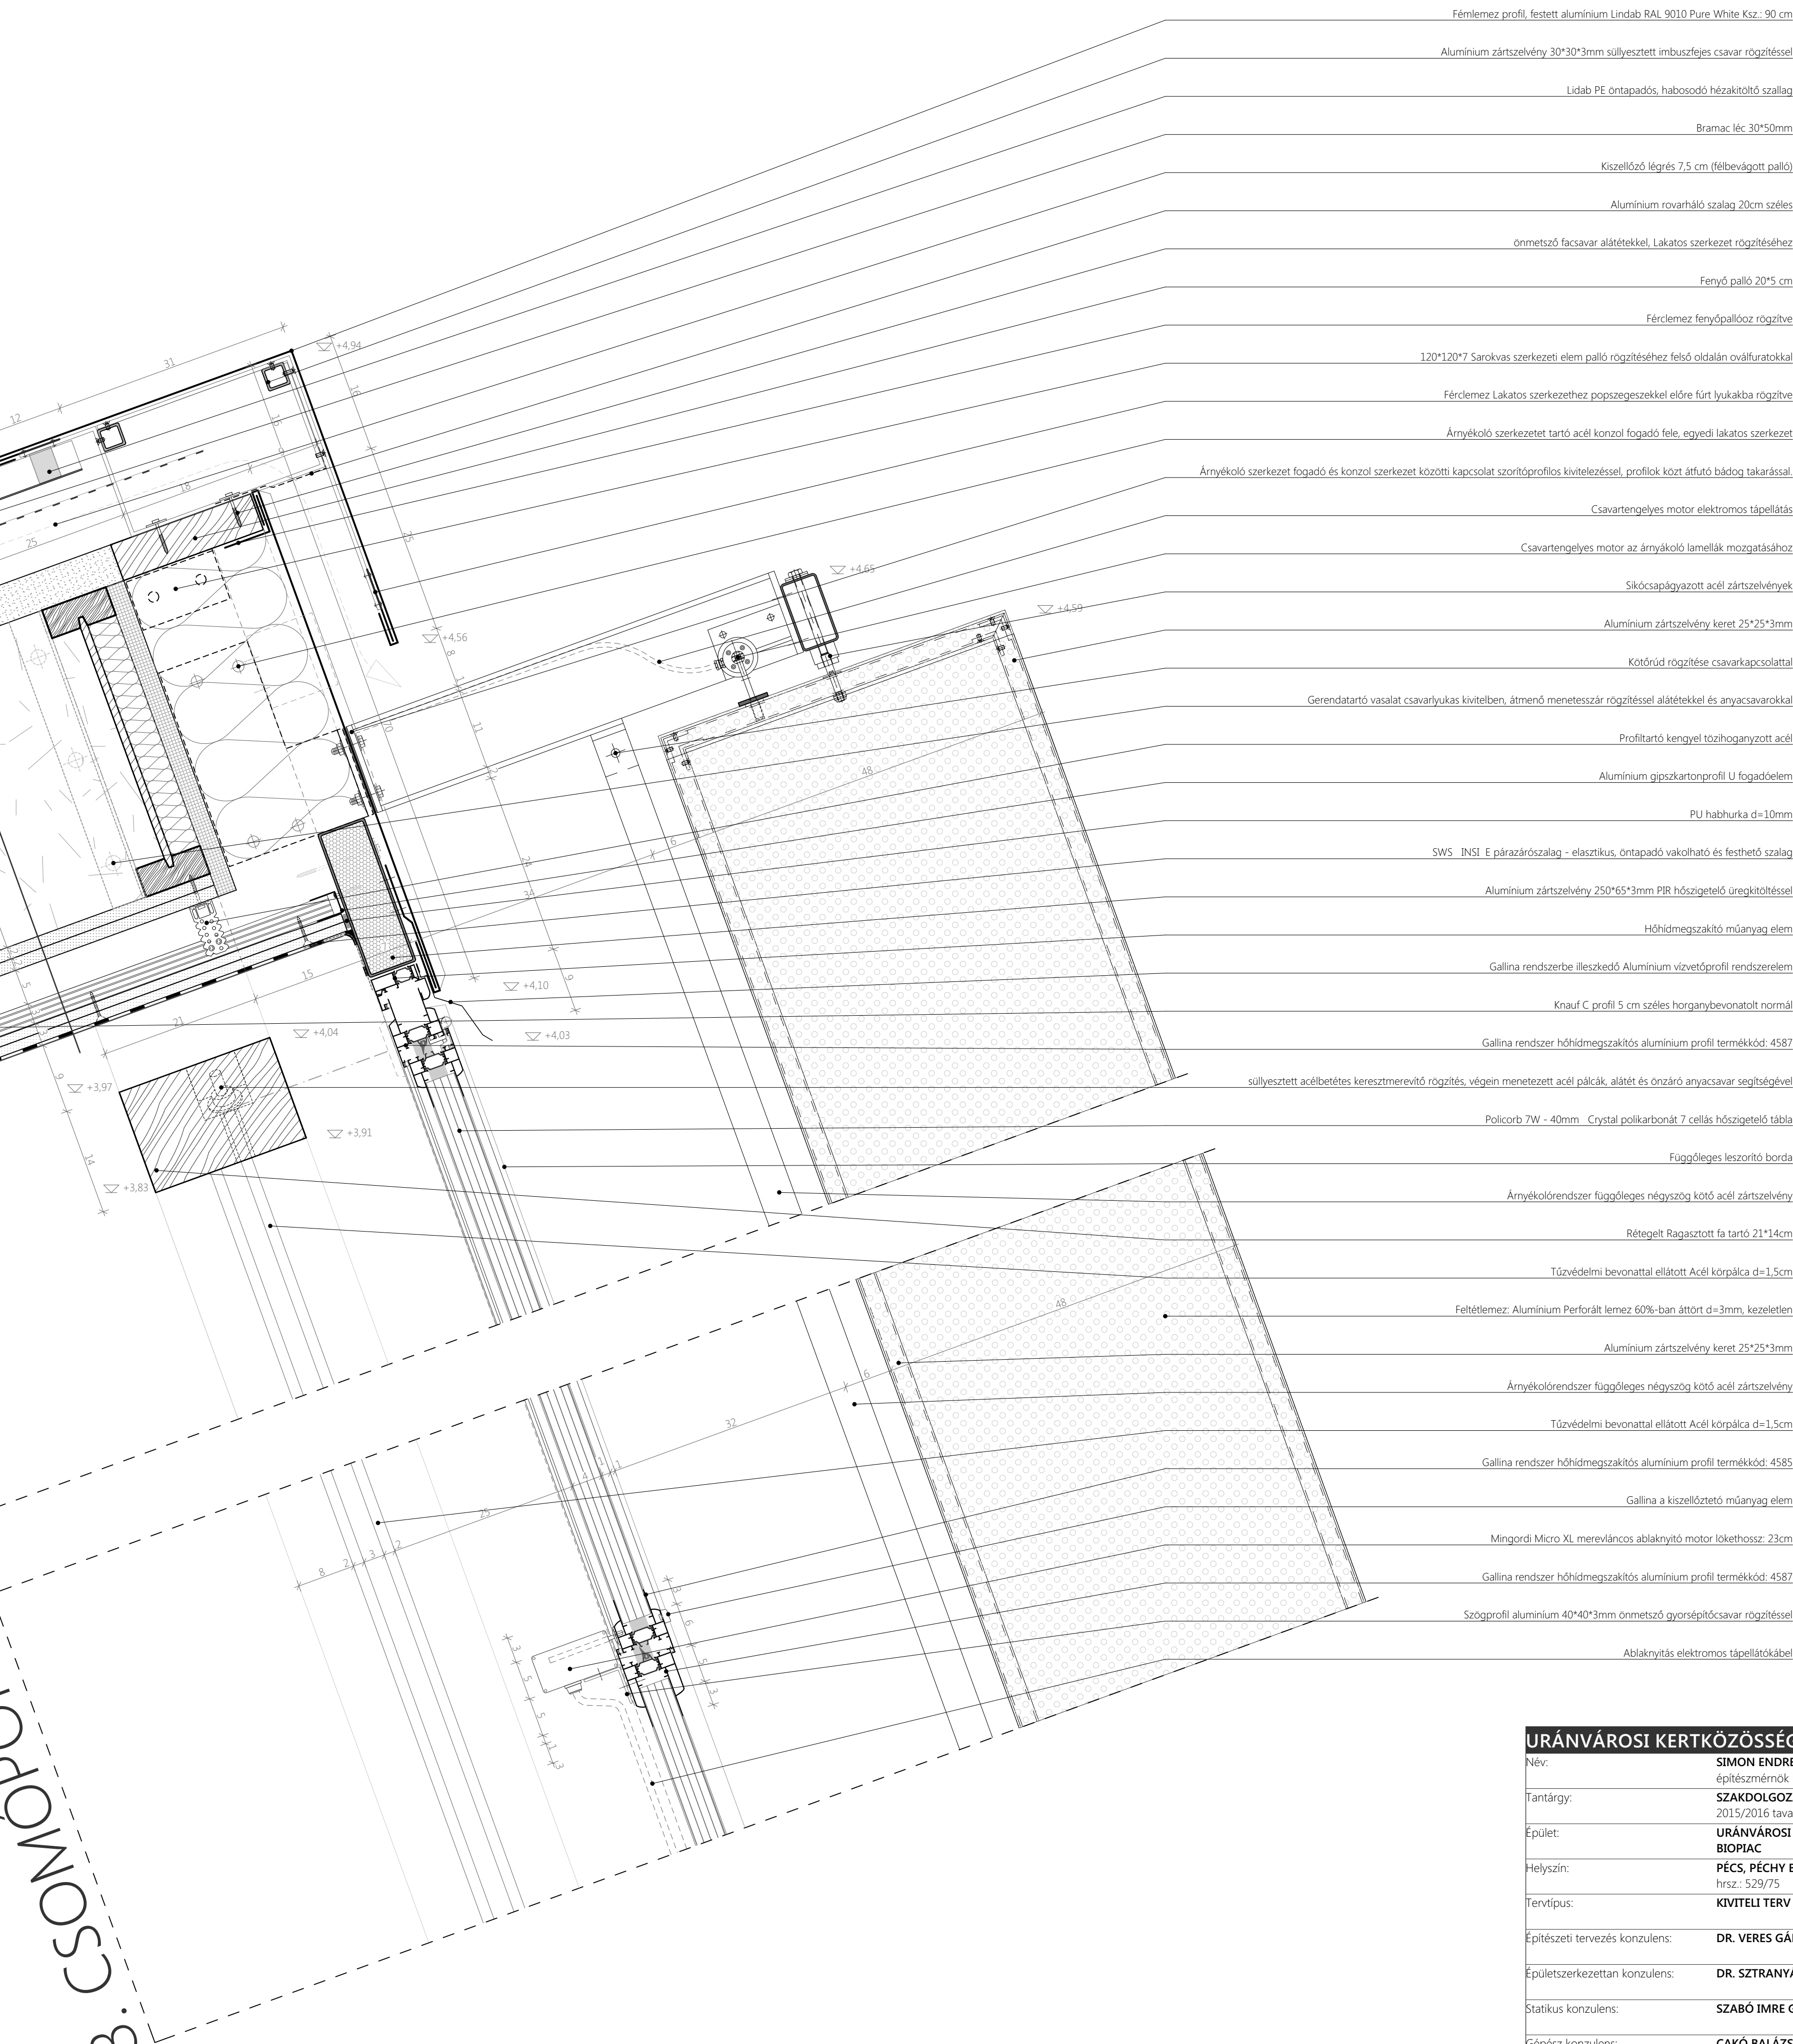

URÁNVÁROSI KERTKÖZÖSSÉG ÉS BIOPIAC	
Név:	SIMON ENDRE építésmérnök, Bsc hallgató
Tárgy:	SAZKOLDGOZAT 2015/2016 tavaszi szemeszter
Épület:	URÁNVÁROSI KERTKÖZÖSSÉG ÉS BIOPIAC
Helyszín:	PÉCS, PÉCHY BLANKA TÉR hrsz.: 529/75
Tervtípus:	KIVITELI TERV
Építészeti tervezés konzulens:	DR. VERES GÁBOR
Épületszerkezeti konzulens:	DR. SZTRANYÁK GERGELY
Statikus konzulens:	SZABÓ IMRE GÁBOR
Gépész konzulens:	CAKÓ BALÁZS
Rajz megnevezése:	CSOMÓPONTOK
Lépték: M 1:5	É-08
Dátum: 2016. 07. 05.	