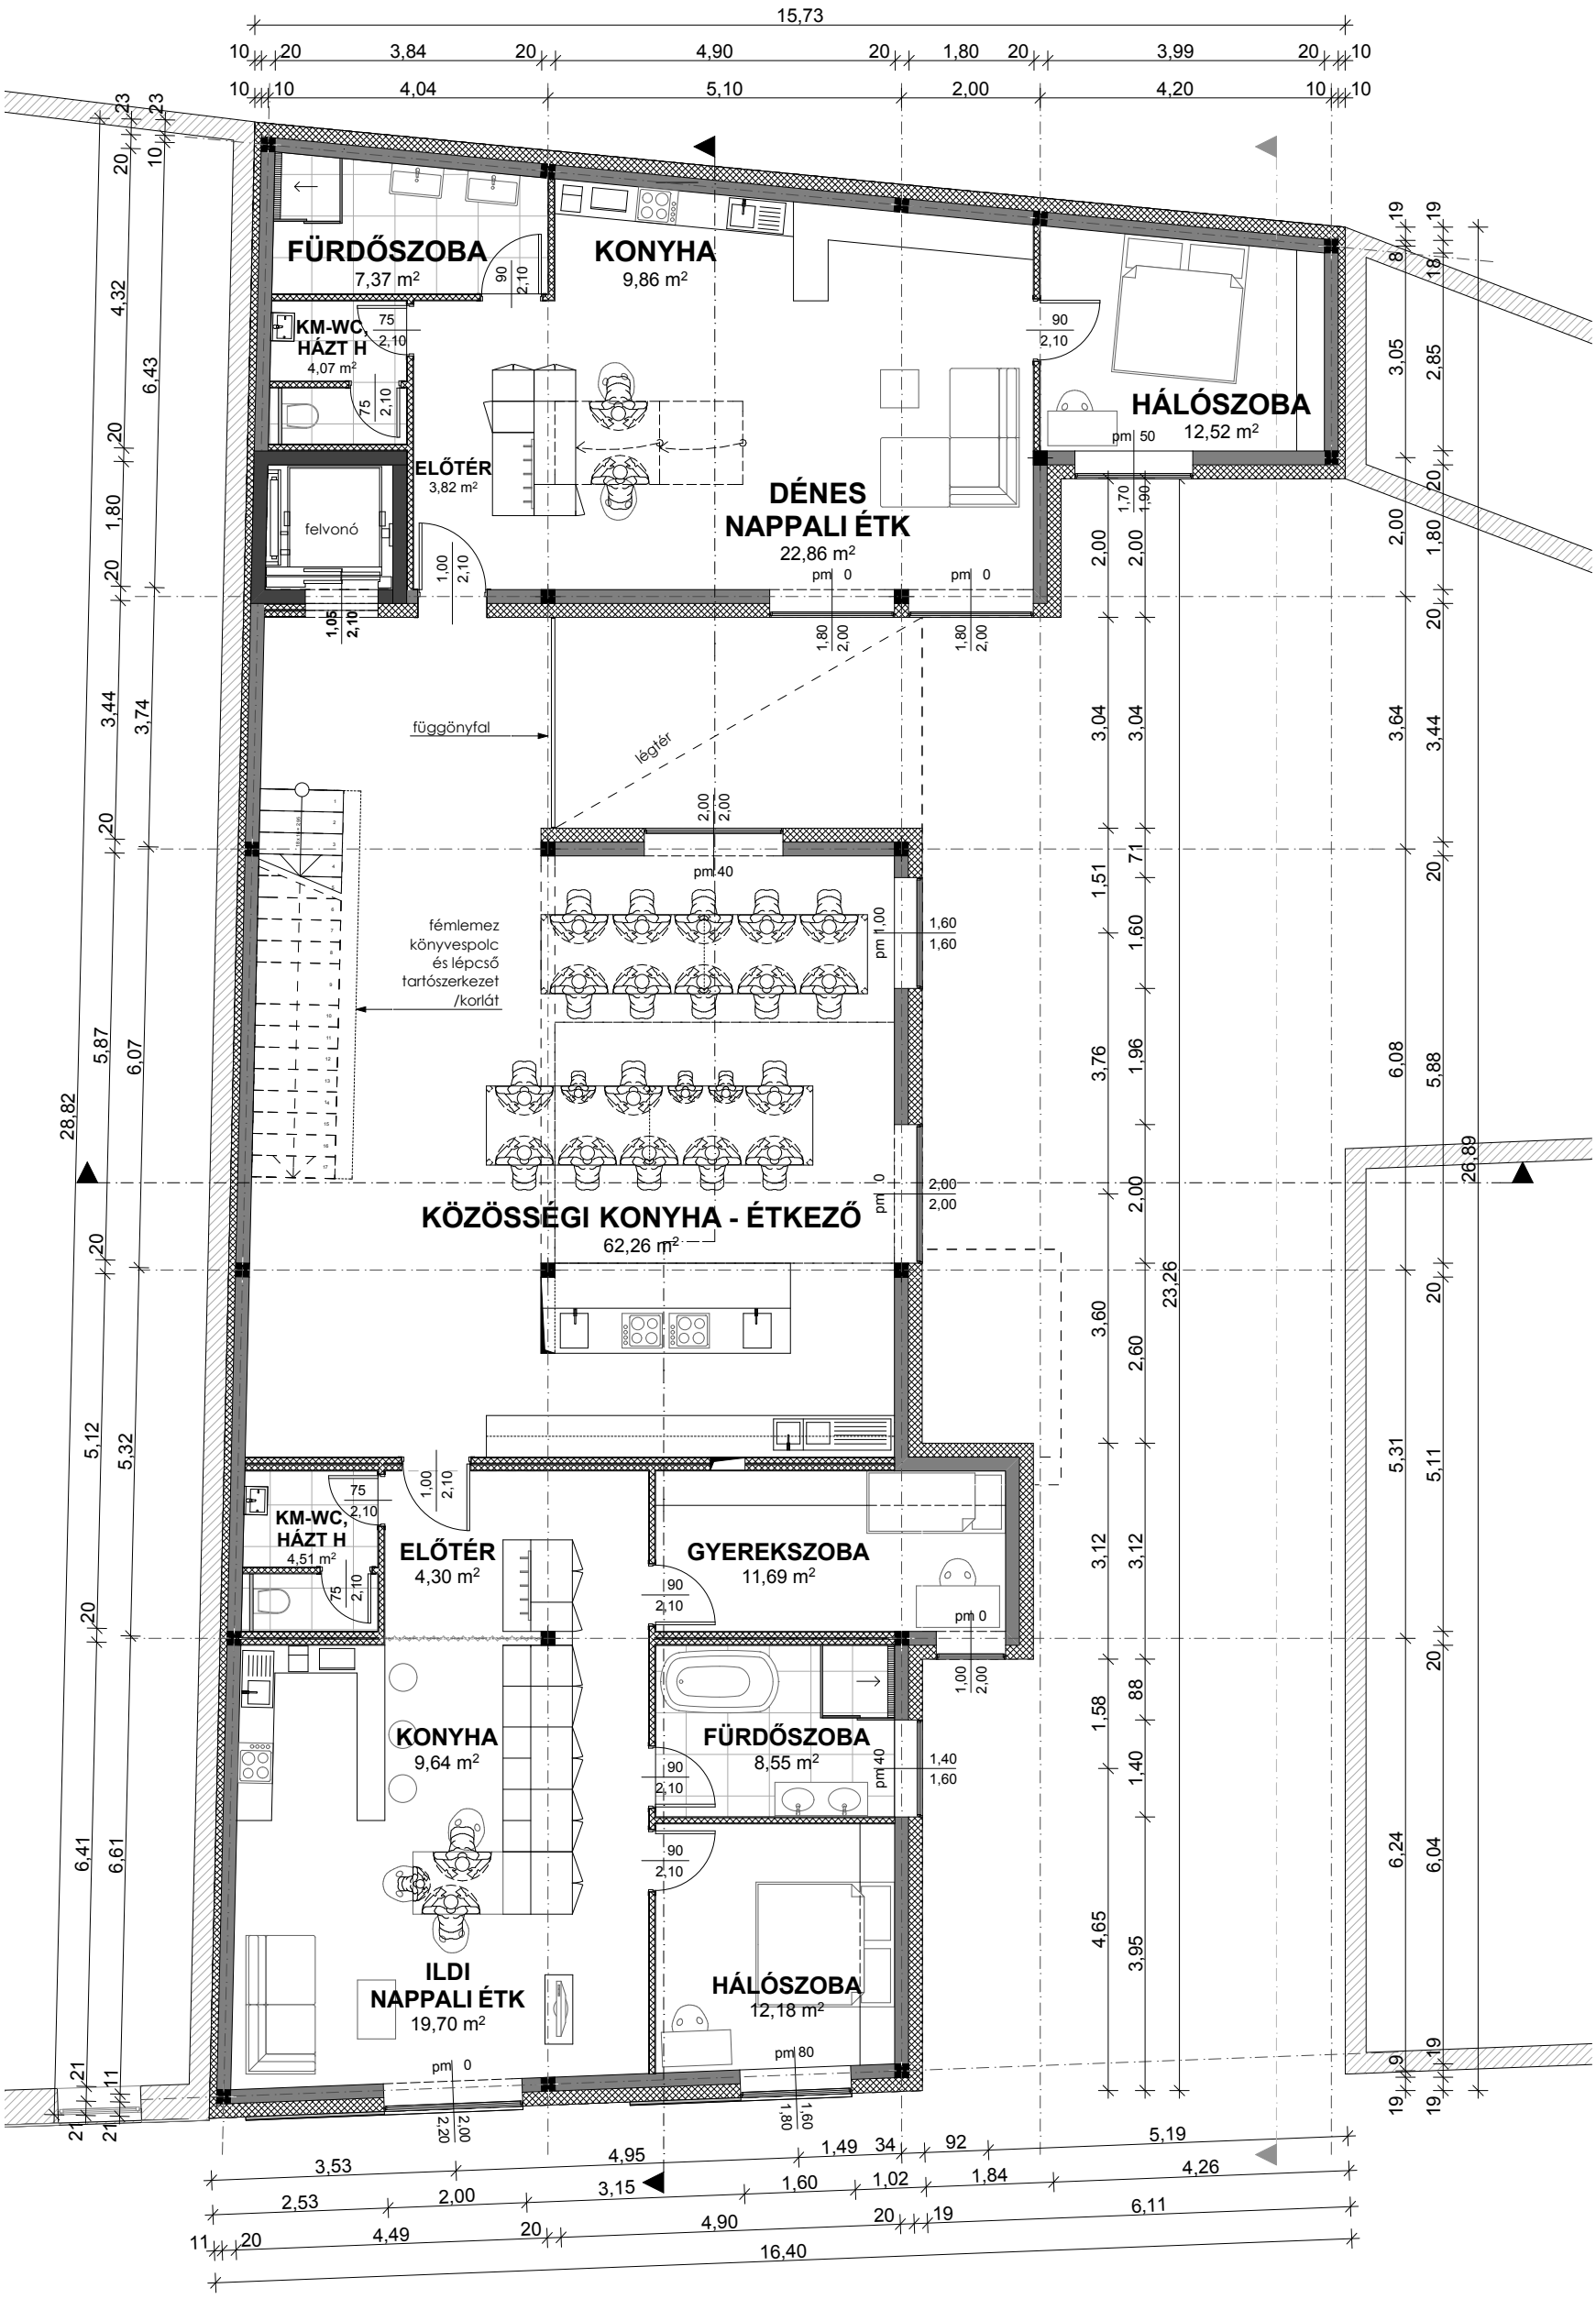
FÜRDŐSZOBA
7,37 m²
KONYHA
9,86 m²
KM-WC, HÁZT H
4,07 m²
ELŐTÉR
3,82 m²
felvonó
DÉNES NAPPALI ÉTK
22,86 m²
HÁLÓSZOBA
12,52 m²
függönyfal
légtér
fémlemez könyvespolc és lépcső tartószerkezet /korlát
KÖZÖSSÉGI KONYHA - ÉTKEZŐ
62,26 m²
KM-WC, HÁZT H
4,51 m²
ELŐTÉR
4,30 m²
GYEREKSZOBA
11,69 m²
KONYHA
9,64 m²
FÜRDŐSZOBA
8,55 m²
ILDI NAPPALI ÉTK
19,70 m²
HÁLÓSZOBA
12,18 m²
15,73
16,40
28,82
26,89
23,26