


NÉZŐTÉR 1/200

Sorszám	Helyiség neve	Terület
301	Lelátó	580.00
301	Lelátó	580.00



Sorszám	Helyiség neve	Terület
201	Technikai helyiség	27.80
202	Szolgáltat vezető	16.97
203	VIP	43.75
204	Üzem. iroda	9.99
205	Közlekedő	56.98
206	Közlekedő	262.66
207	Közlekedő	39.59
208	Közlekedő	118.70
209	Közvetítő helyiség	27.80
210	Edző iroda	12.51
211	Edző iroda	12.52
212	Üzem. iroda	9.89
213	Közlekedő	319.55
214	Tároló	11.92
215	Üzem. iroda	11.84
216	Raktár	4.11
217	Kozmetika	20.87
218	Várakozó	28.81
219	Vie wc	3.21
220	Csoport öltöző	24.61
221	Csoport öltöző	24.28
222	Csoport öltöző	23.61
223	Csoport öltöző	23.61
224	Egyesület öltöző	21.00
225	Egyesület öltöző	21.00
226	Egyesület öltöző	21.00
227	Egyesület öltöző	21.00
228	Egyesület öltöző	21.00
229	Medica	61.29
230	Orvosi szoba	22.14
231	WC	2.53
232	Takasz rakt.	3.33
233	Edző iroda	12.51
234	Fi. wc	17.42
235	Hangosítás	11.91
236	Konditerem	191.02
237	Titkarság	14.25
238	Edző mosdó	9.85
239	Alm wc	3.52
240	Alm wc	3.89
241	Büfé	22.26
242	Büfé raktár	6.55
243	Női wc	35.73
244	Női wc	23.23
245	Takasz rakt.	3.05
246	Száraz fogyasztóter	92.24
247	Versenyiroda	23.10
248	Büfé, Látnégykező	10.79
248	Elkészítő	6.39
249	Öltöző	7.28
250	Öltöző	6.48
251	Hús ek.	6.19
252	Zöldsej ek.	1.11
253	Konyha	21.15
254	Talál.	5.48
255	És/her mos.	4.46
256	Zöldsej raktár	10.70
257	Hál raktár	7.99
258	Kézi raktár	5.22
259	Fekete mosogató	7.41
260	Raktár	7.26
261	Teakh.	10.19
262	Szárazaru raktár	6.74
263	Közlekedő	31.27
264	Lelátó	92.06
265	Fi. wc	35.77
266	Iroda	12.51
267	Iroda	12.51
268	Női wc	20.53
269	WC	2.53
		2145.22

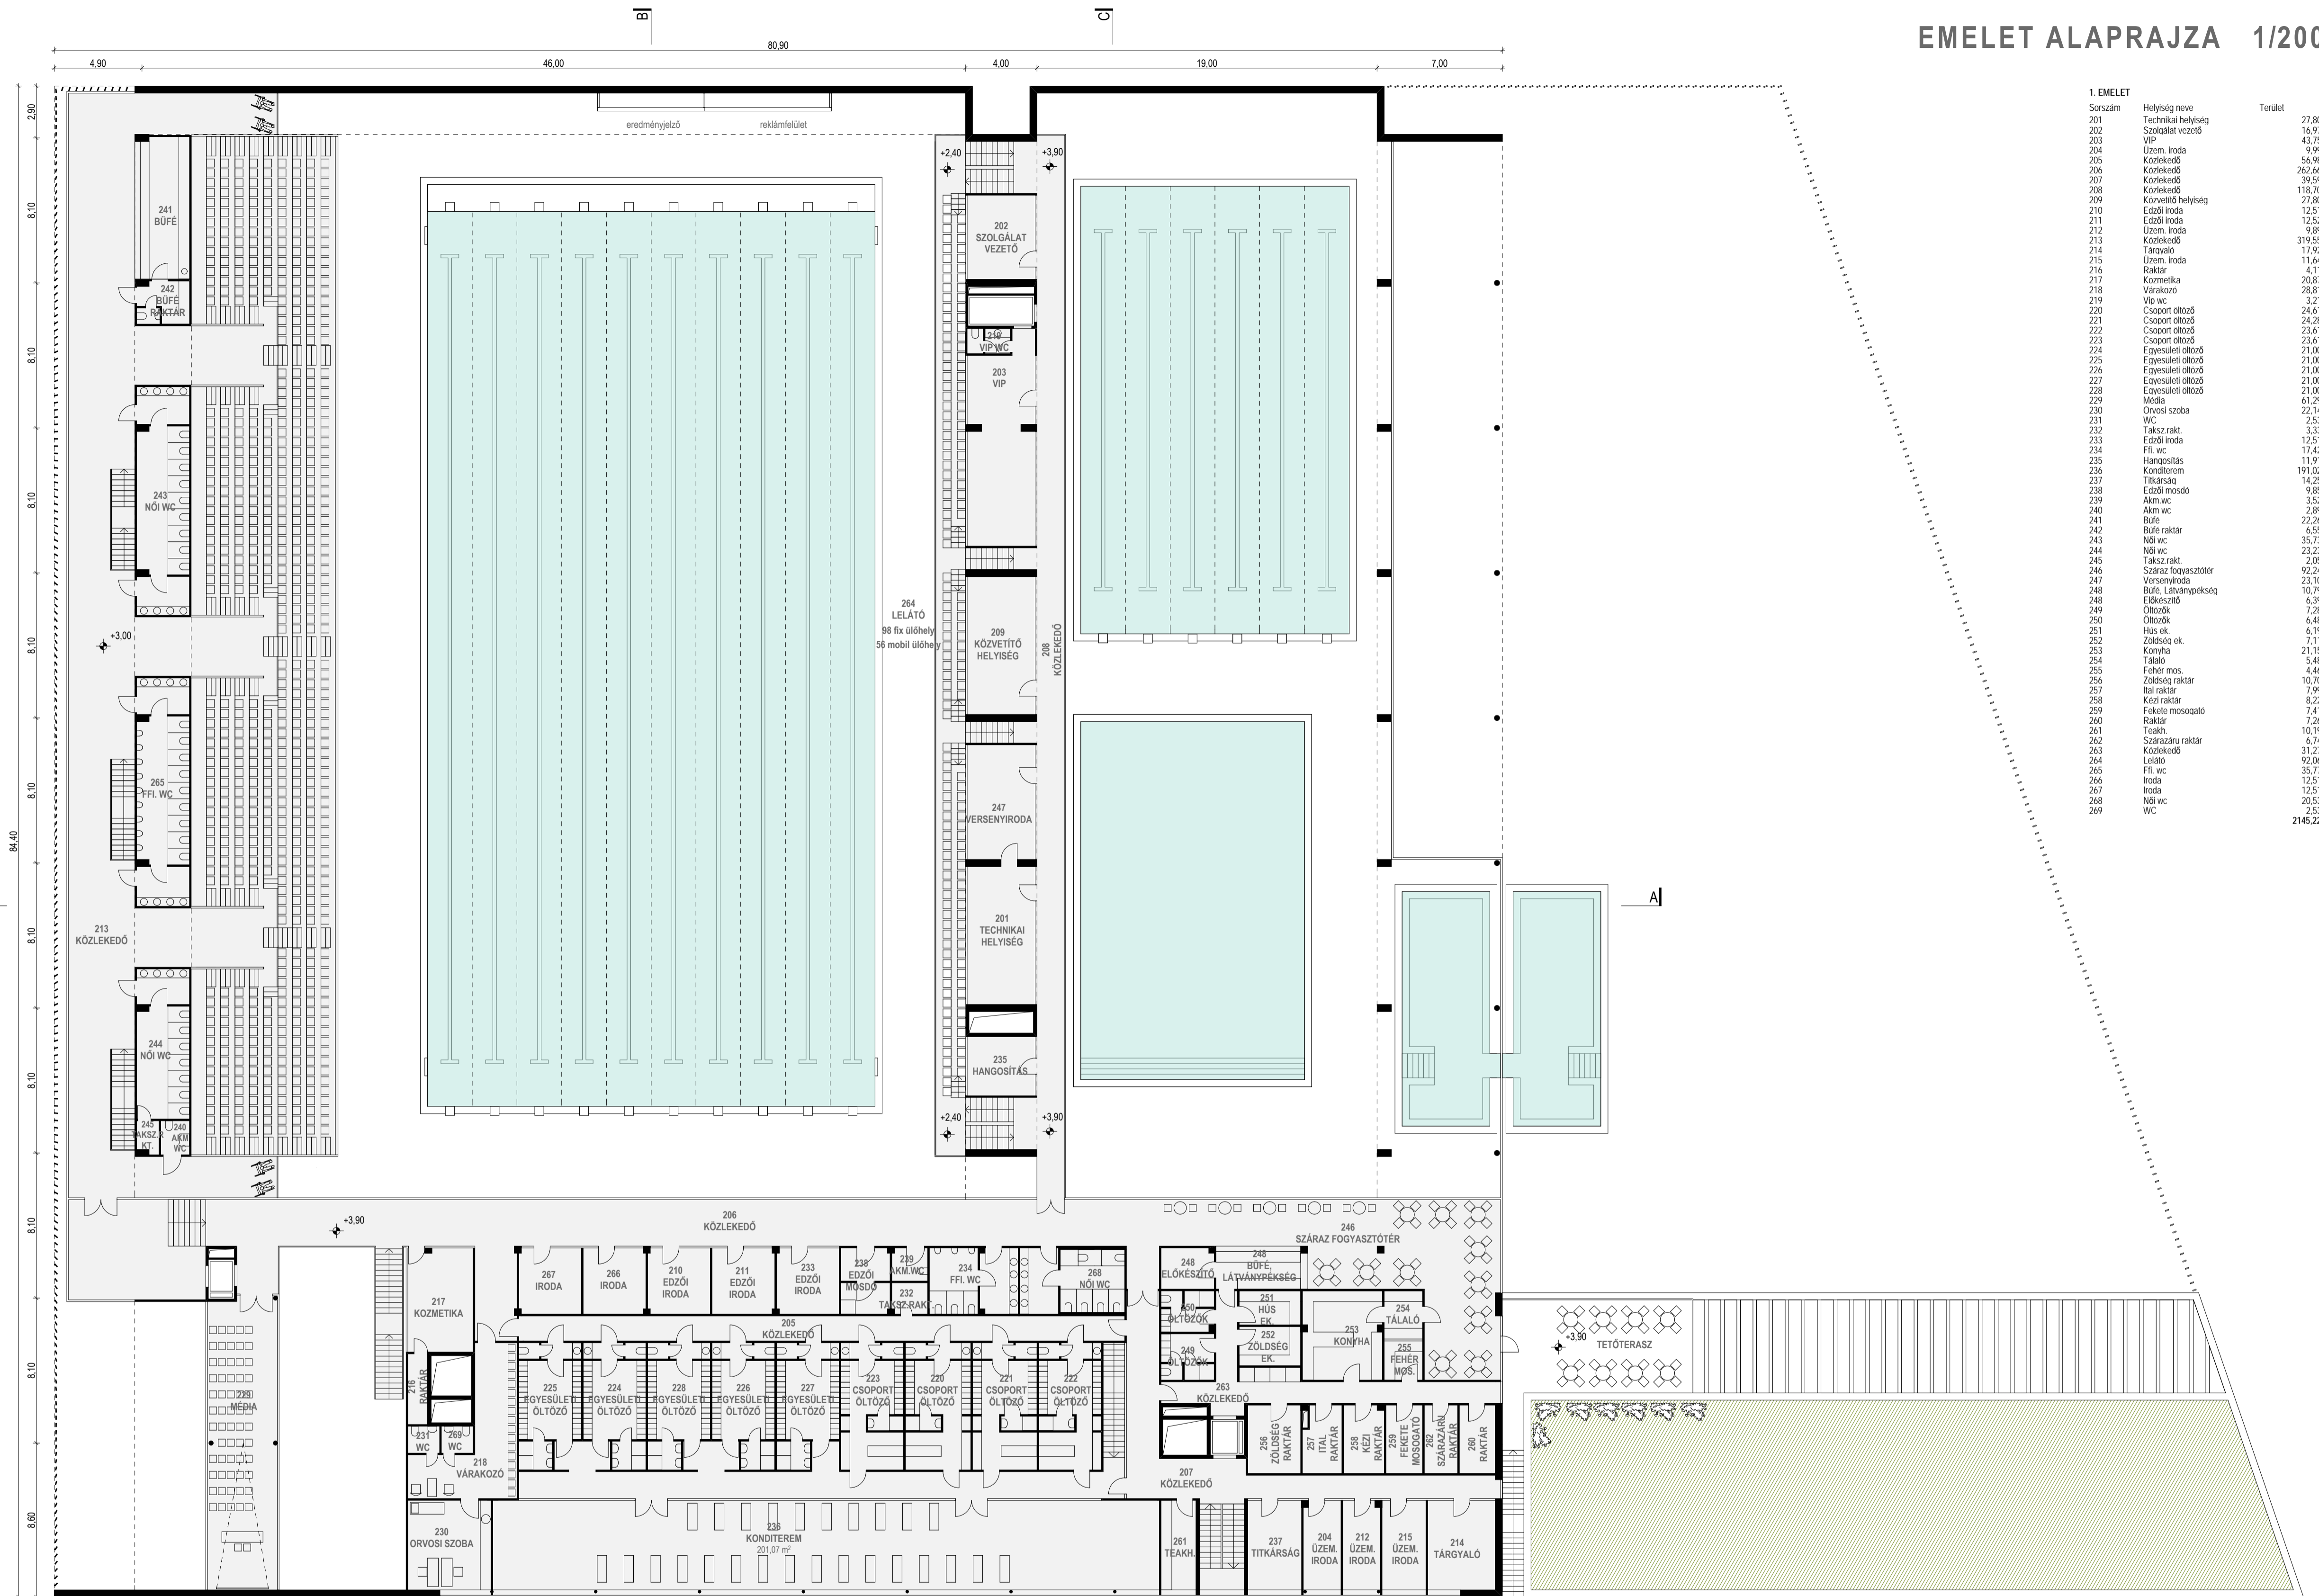